


SÚSTAVA NAPÁJANIA : 3 PEN str. 50 Hz, 230/400V/TN-C-S  
OCHRANA PRED ÚRAZOM EL. PRÚDOM PRI PORUČKE PODLA ČSN 33 2000-4-41  
– SAMOČINNÝM ODPOJENÍM NAPÁJANIA OD ZDROJA  
– POSPAJANÍM  
OCHRANA PRED ÚRAZOM EL. PRÚDOM PRI NORMÁLNEJ PREVÁDZKE PODLA ČSN 33 2000-4-41  
– IZOLOVANÍM ŽIVÝCH ČASTÍ  
– KRYTÍM

POZNÁMKA

1. Bleskozvod musí byť prevedený v zmysle noriem  
STN EN 62 305-1 až 4.

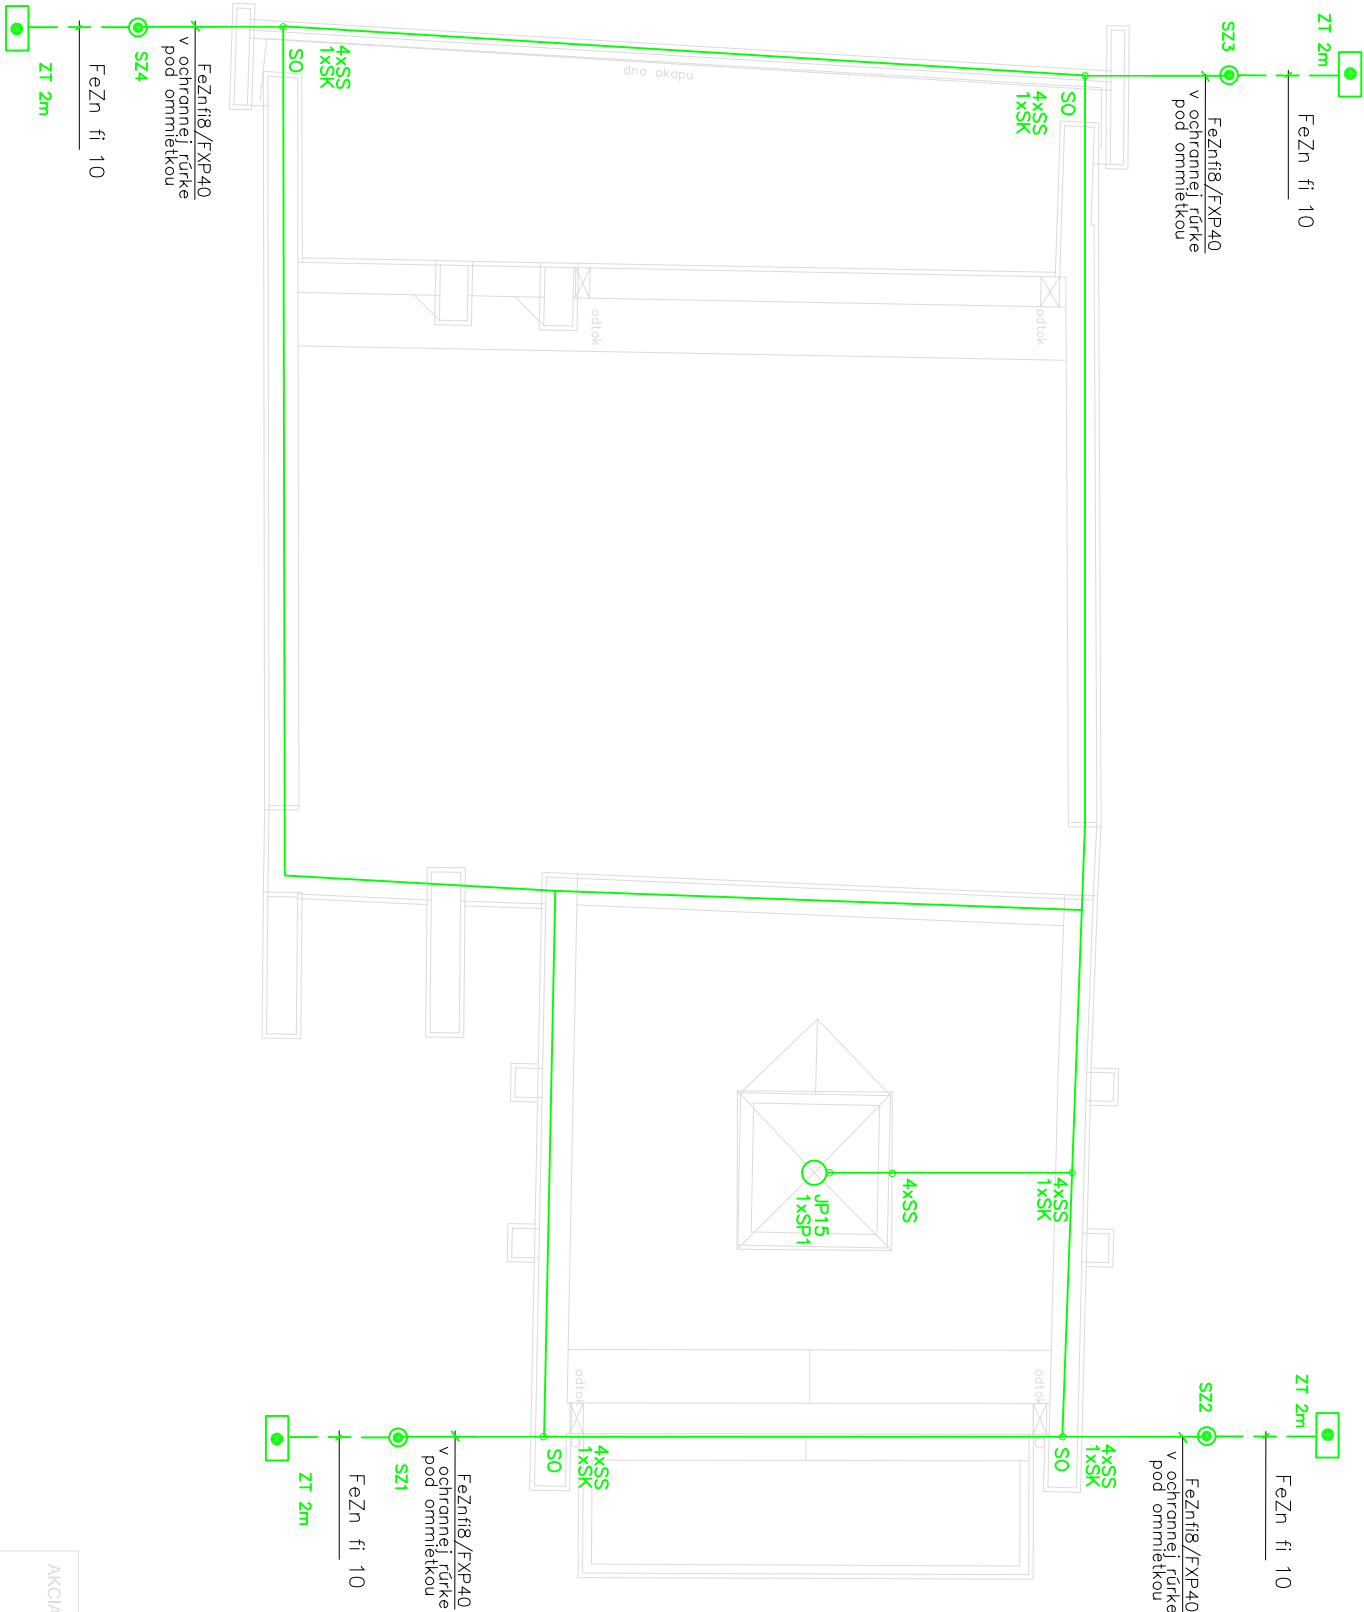

AKCIA: REKONŠTRUKCIA DOMU SMÚTKU V RAČI A JEHO PRÍSLAHLÉHO OKOLIA				<div><div><div></div><div>pavend</div><div>s.r.o.</div></div><div><div>PAVEND, s.r.o. Opatovská 16, 83101 Bratislava</div><div>IČO: 36363636, IČ DPH: SK20210729</div></div></div>	
Cinorin Rača, Devianska 9764, 831 06 Bratislava					
INVESTOR: MARIANUM - Pohrebníctvo mesta Bratislavy, p.o., Šafárikovo nám. č. 3, 811 02 Bratislava					
H.I.P.:		Ing. Lukáš Beňo			
ZODPOVEDNÝ PROJEKTANT:		Ing. Stanislav Korman			
VYPRACOVAL:		Ing. Stanislav Korman			
Výkres číslo: 03		Formát: 2A4	Mierka: 1:50	Zmena:	
Objekt / súbor:					
Profesia: E 1.5 - ELEKTROINŠTALÁCIA		DATUM: 07/2022			
Názov: Bleskozvod		STUPEŇ PD: DRS			