





REZ 1 - 1

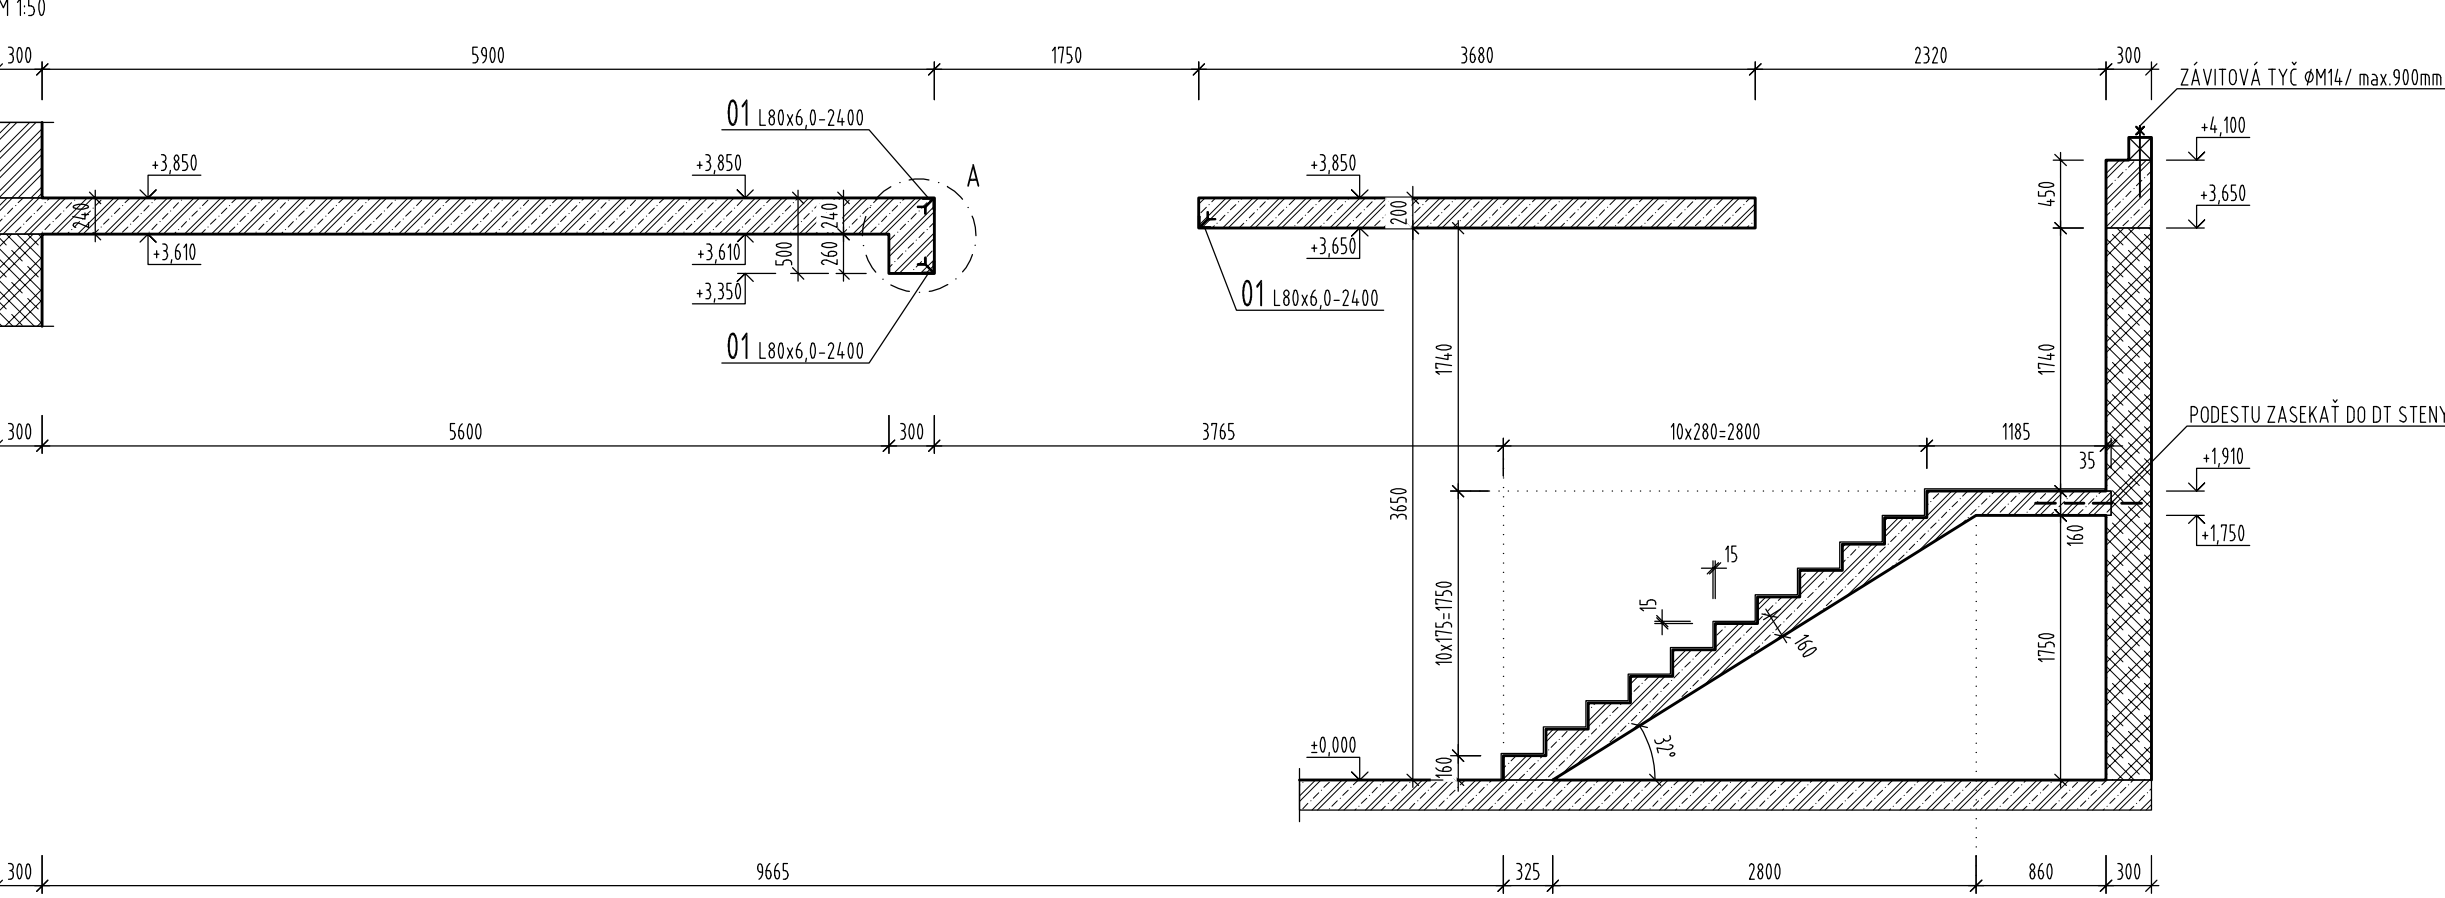

REZ 2 - 2

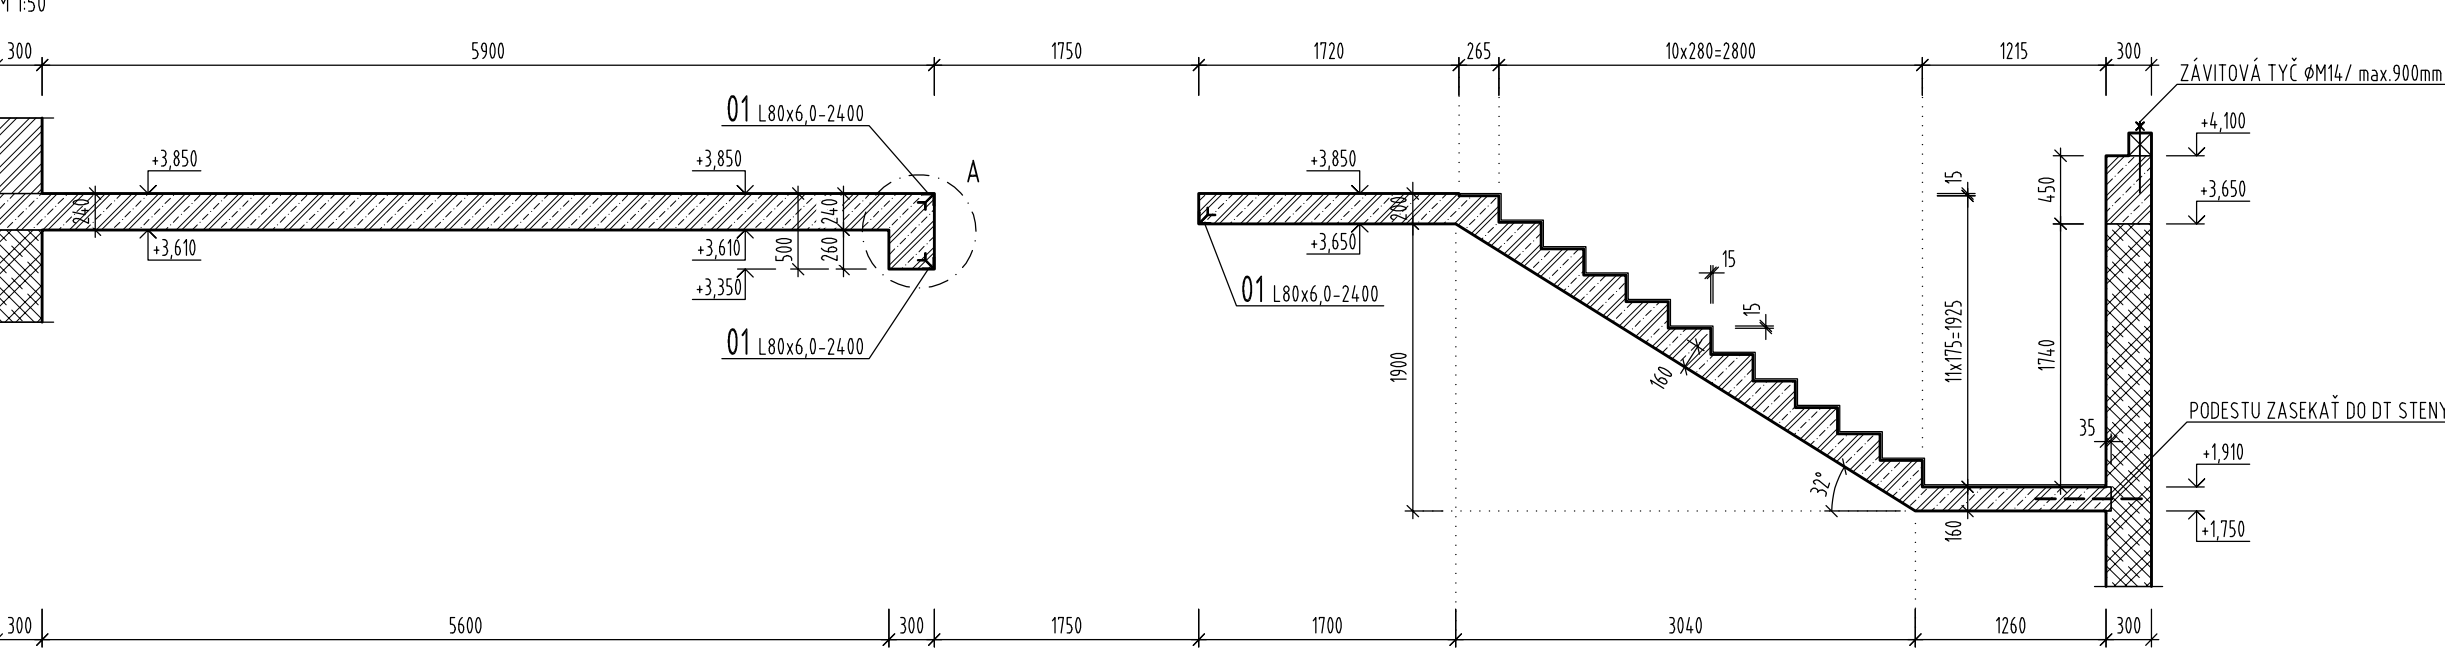

REZ 3 - 3

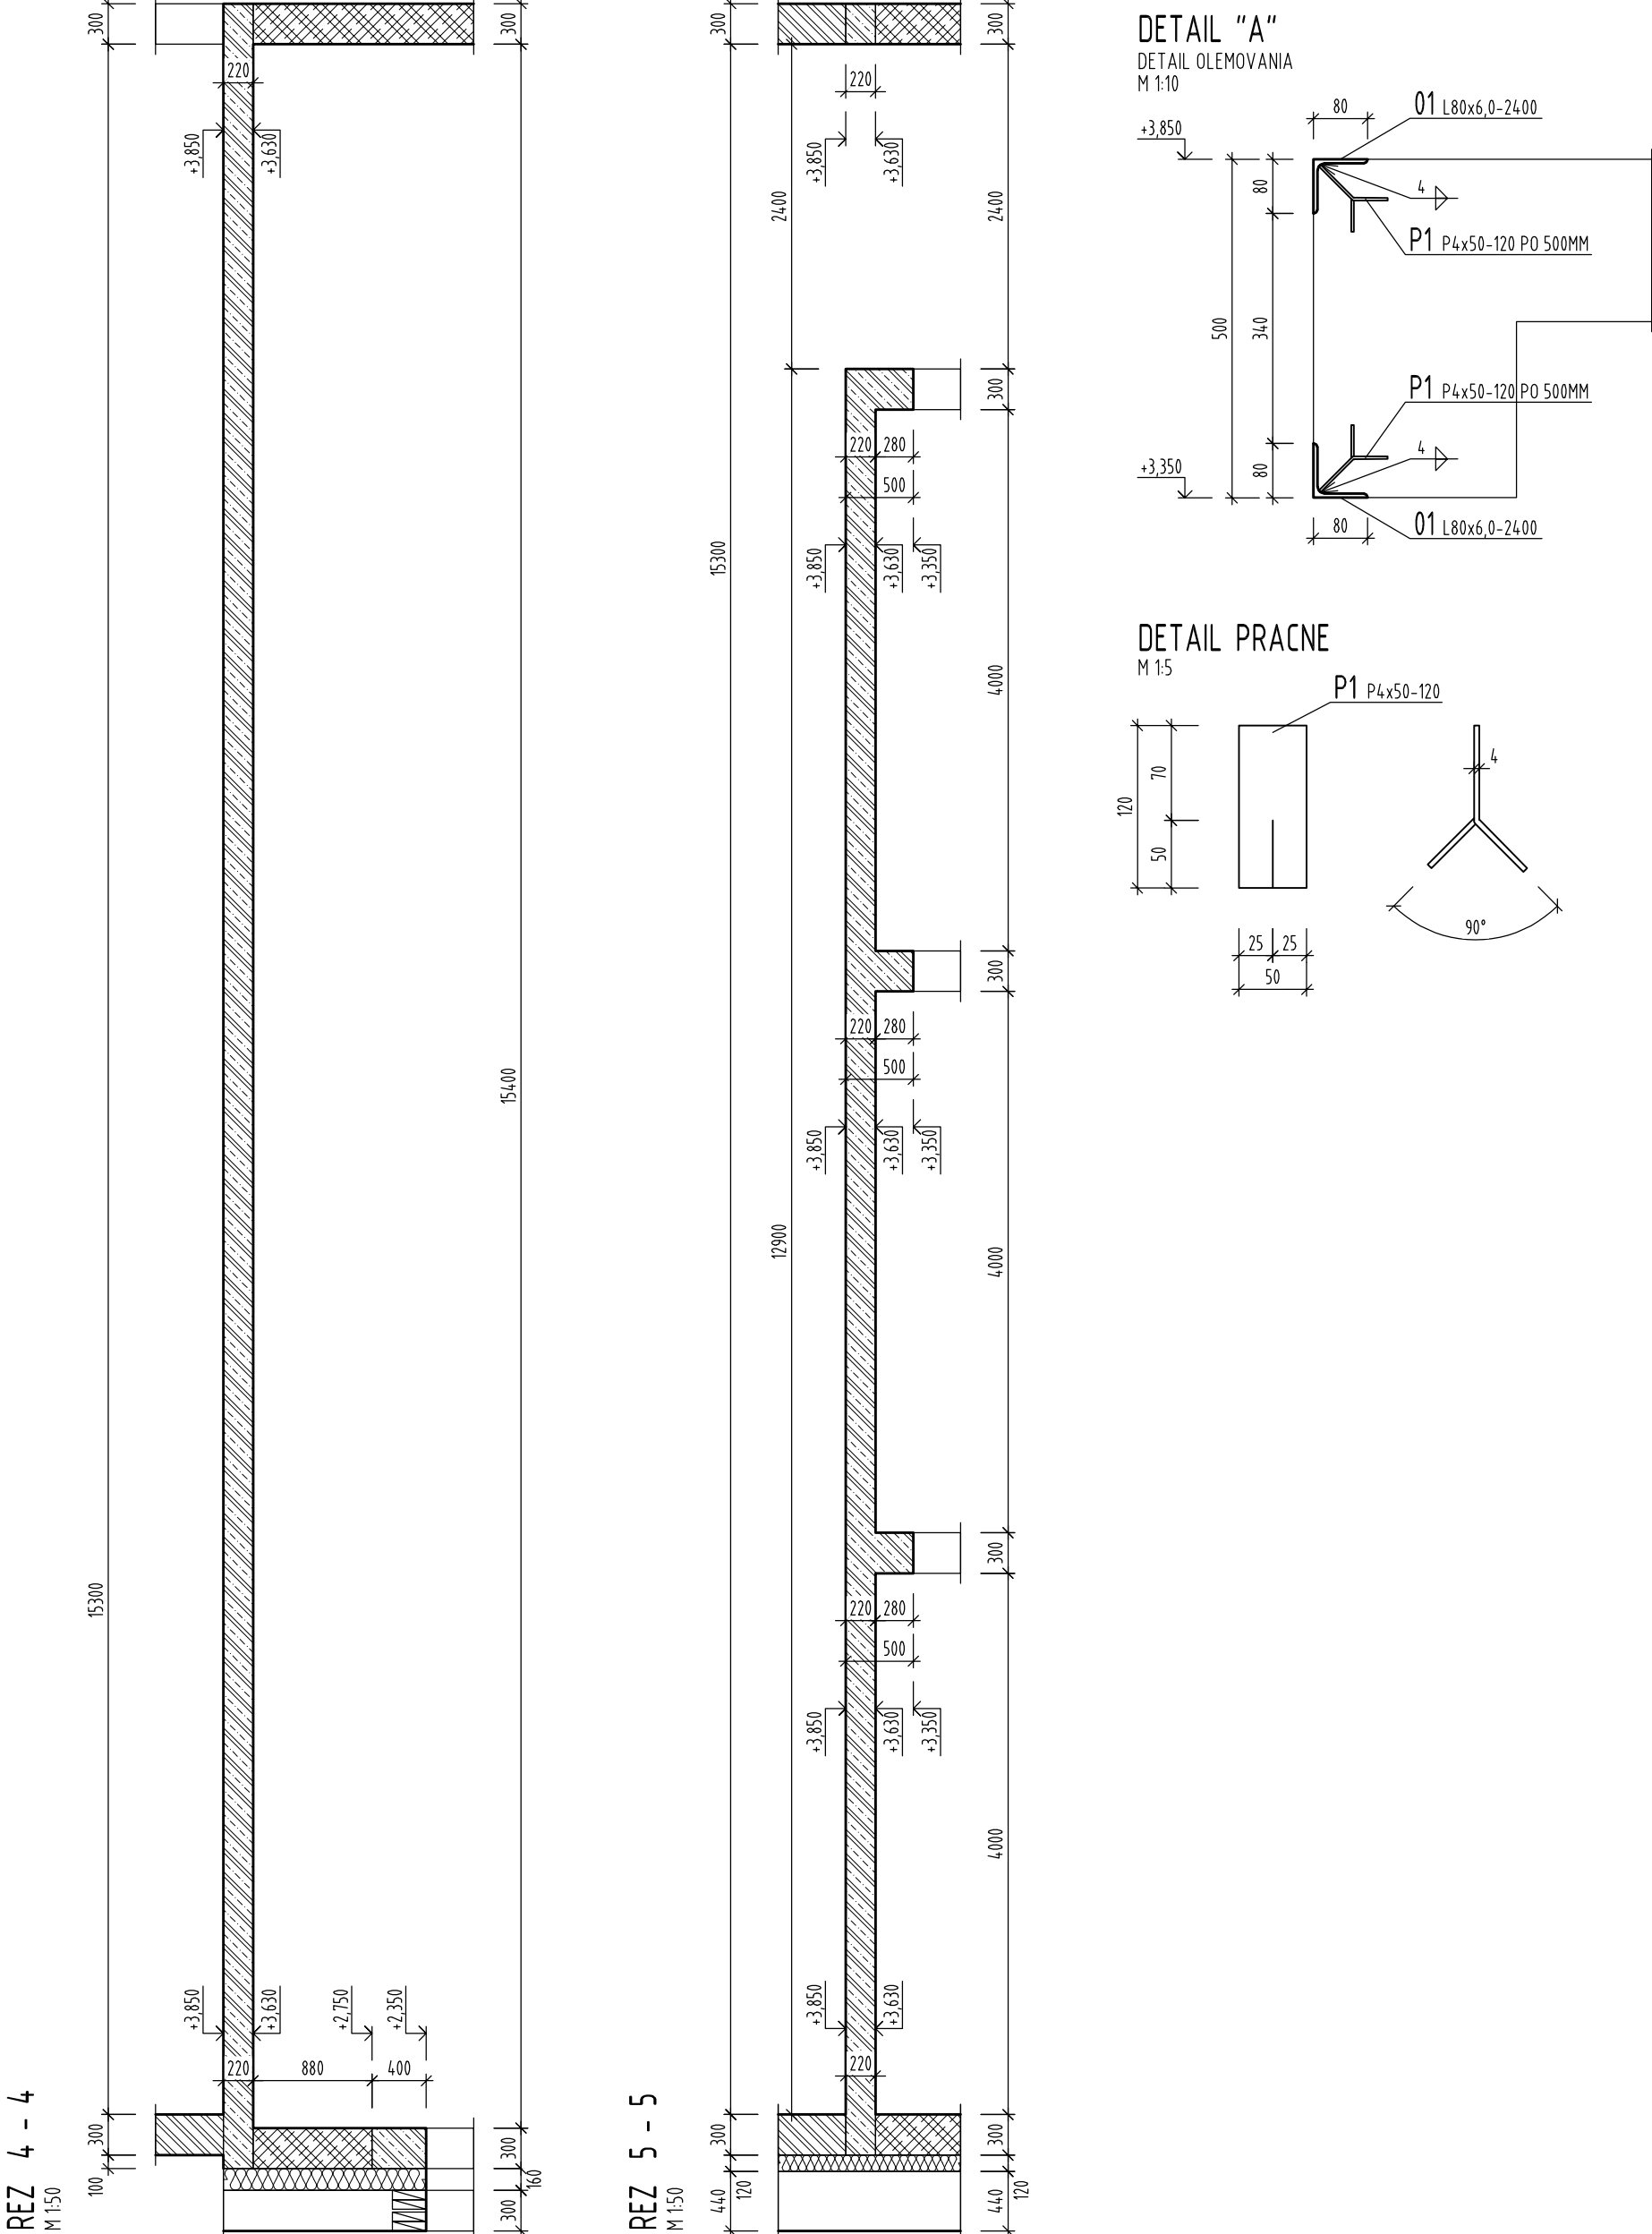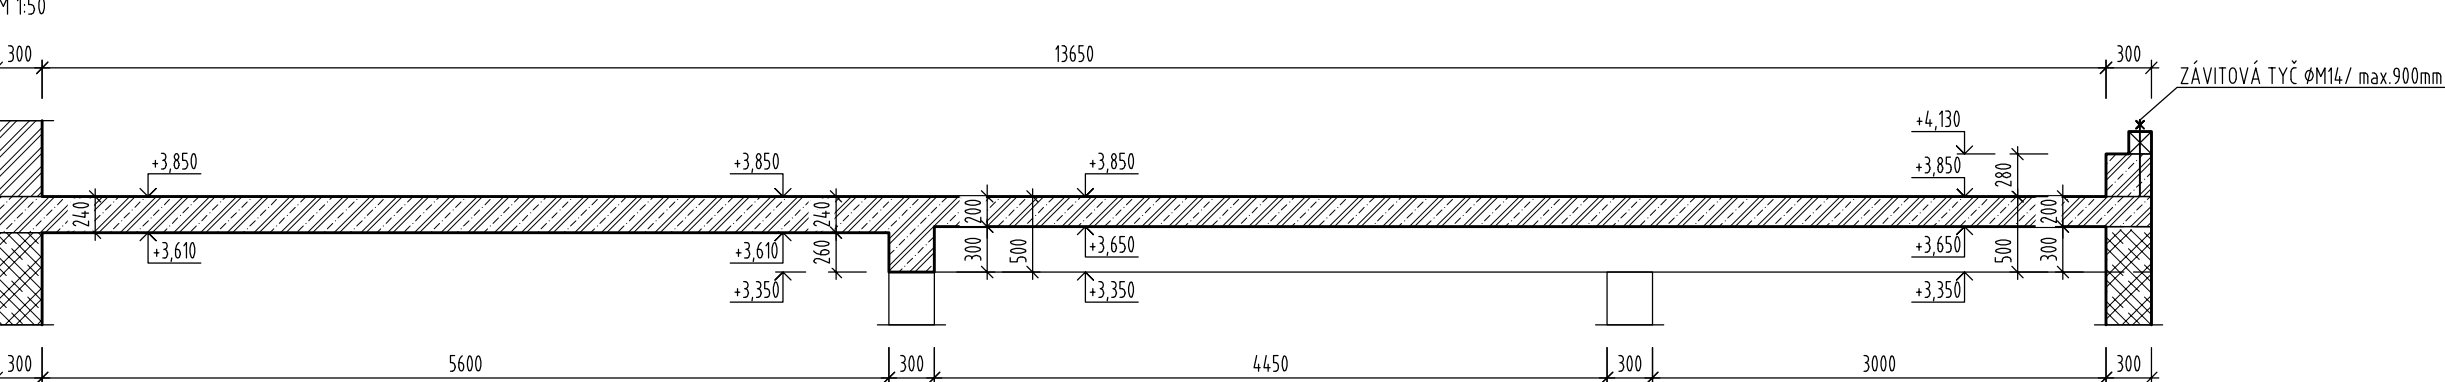

VÝKAZ OCELE

OZNÁČENIE	PROFIL	Dĺžka [m]	POČET KUSOV	Dĺžka CELKOM [m]	JEDNOTKOVÁ HMOTNOSŤ [kg/m]	HMOTNOSŤ CELKOM [kg]
01	L 80x6,0	2,400	3	7,200	7,340	52,848
02	L 80x6,0	0,300	1	0,300	7,340	2,202
P1	P 4x50	0,120	18	2,160	1,570	3,391
					SÚČET	58,441
					+ 3% NA ZVARY	1,753
					CELKOM	60,194

VÝKAZ KERAMICKÝCH PREKLADOV POROTHERM KP 7

OZNÁČENIE	PRIEREZ [mm]	Dĺžka [m]	POČET KUSOV
PR1	70x238	2,000	4
PR1	70x238	2,250	4

LEGENDA

- MURIVO Z KERAMICKÝCH TVÁRNC POROTHERM 30 PROFIL P12 NA MALTU PRE TENKÉ ŠKÁRY PEVNOSTI 10,0MPa
- MURIVO Z PLNÝCH PÁLENÝCH TEHÁL P20 NA MALTU PEVNOSTI 10,0MPa
- ŽELEZOBETÓN - C25/30-XC15KI-Cl 0,4-Dmax16-S3, B 500B
- STENY Z DEBNACH TVÁRNC - C25/30-XC15KI-Cl 0,4-Dmax16-S3, B 500B
- ŽELEZOBETÓNOVÉ NOSNÉ KONŠTRUKCIE NAD
- MUROVANÉ NOSNÉ KONŠTRUKCIE NAD

- Dhx - DOLNÁ HRANA
- Hhx - HORNÁ HRANA
- xxD - DOSKY
- xxP - PREKLADU
- xxV - VENKA
- xxS - STĚPA
- xxPa - PARAPETU

POZNÁMKY

- NA STAVBE JE POTREBNÉ OVERÍŤ OKOTOVÁNE ZMERY A ODOCHÝLY NAHLÁSIŤ STAVEBNÉMU DOZORU.
- NEJASNOSTI MEDZI STAVEBNOU ČASŤOU, STATIKOU A OSTATNÝMI PROFESIAMI NAHLÁSIŤ STAVEBNÉMU DOZORU
- PRESTUPY V NOSNÝCH KONŠTRUKCIÁCH KORDINOVAŤ PODLA PROJEKTOV PROFESÍ EL, ZT, UK A VZT A STAVEBNEJ ČASTI PRED MONTÁŽOU A BETONOVANÍM OZNAČÍŤ A ZEBEZPEČÍŤ PRESTUPY VEDENÍ PODLA PROJEKTOV PROFESÍ.
- POČAS REALIZÁCIE JE POTREBNÉ DOORŽIAVAŤ VŠETKY PLATNÉ NORMY A TECHNOLOGICKÉ PŘEDPISY SÚVISIACE SO STAVEBNÝMI PRÁCAMI VYPLYVÁJÚCI Z PROJEKTOVEJ DOKUMENTÁCIE.
- NA ODLIŠNOSTI PROJEKTU STATIKY OPROTI SKUTOČNOSTI JE POTREBNÉ UPOVEDOMNIŤ PROJEKTANTA STATIKY.

VERZIA 25.08.2022

KRYTIE VÝSTUŽE	DOSKY 20mm, OSTATNÉ 25mm	Č. PARÉ
BETÓN	STĚN EN 206-C25/30-XC15KI-Cl 0,4-Dmax16-S3	
VIAZANÁ VÝSTUŽ	B500B	
SIETOVÁ VÝSTUŽ	B500A	
HLAVNÝ SPRACOVATEL:	ING. MILOŠ KAROL POD KÁŠTECOM 245/32, 919 51 ŠPÁČNICE	STATIPRO ODBORÁRSKE NÁM. 3 811 07 BRATISLAVA IČO: 44078200 I+4211 9005 33772103 STATIPRO@STATIPRO.SK WWW.STATIPRO.SK
ZODP. PROJEKTANT:	ING. SLAVOMÍR ŠMHLA, AUT. Č. 4802-Z-13 STATIPRO, S.R.O., ODBORÁRSKE NÁM. 3, 811 07 BRATISLAVA	
VYPRACOVAL:	ING. ATILIA BORDS	
STAVENÍK:	VČELCO S.R.O., TOVÁRENSKÁ 10A, 919 04 SMOLENICE	
NÁZOV STAVBY:	PRÍSTAVBA A MODERNIZÁCIA PREVADZKY VČELCO, S.R.O.	PROFESIA: STATIKA STUPEŇ: REALIZAČNÝ PROJEKT DÁTUM: 08.2022
MIEŠTO STAVBY:	SMOLENICE, OKR. TŇAVA PAR.Č. 620/140,620/701,620/706,617/1,620/706,620/707,K.Ú. SMOLENICE	FORMÁT: 9x4 ARCHÍVNE ČÍSLO: S-55/12/21
OBŠAH VÝKRESU:	TVAR 1.NP	MIERKA: Č. VÝKRESU: INDEX:
		150 ST-02 B