

LEGENDA – svodné potrubí HT systém


- Potrubí
- Koleno 45°
- Odbočka 45°
- Svislé potrubí
- Čistící kus
- Větrací hlavice



Č.	Popis	Ozn.	Název	Počet	Poznámka
LEGENDA					
01	Kuchyň	M1	Myčka	1	
		D1	Dřez	1	NOVASERVIS dřez dvojitý 45x80 nerez
		G1	Digestoř	1	Napojen vypouštěcí ventil kondenzátu 3/8
		B1	Bojler	1	Napojen vypouštěcí ventil 3/4
02	Sklad potravin	–	–	–	
03	Šatna	U1	Umyvadlo	1	Klasické Easy s otvorem Easy New 60 cm bílá
04	Zádveří	V1	Výlevka	1	AQUALINE VKS01 výlevka s roštem bílá

LEGENDA

— Svodné potrubí, systém HT, vedeno ve skladbě podlahy

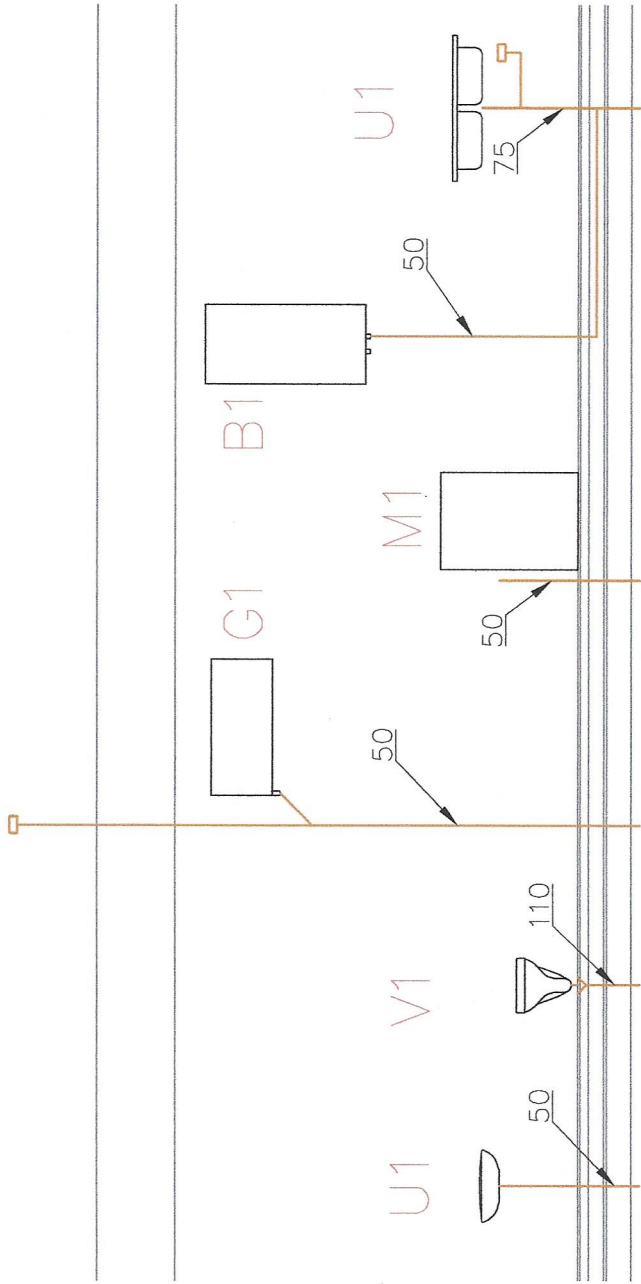

POZNÁMKA

– Všechny rozměry ověřit na místě před započatím prací

0,000 = úroveň současné podlahy v kuchyni = 337,60 m n. m. BALT p

standesign		stanclmichal@seznam.cz / +420 605 55 82 73	
Navrhl: Ing. arch. Michal Štancil		DOKUMENTACE PRO PROVEDENÍ STAVBY	
Vypracoval: Ing. arch. Michal Štancil		Místo: Znojmo	
Zodpovědný projektant: Ing. A. Čeleda (2568/92)		Rozměr: A3	
Rekonstrukce kuchyně MŠ Mramotice, p. č. 73, 65, k. ú. Mramotice		Datum: 7/2022	
		Měřítko: 1:50	
		Č. výkresu: Č. revize:	
Investor: Město Znojmo, Obroková 1/12, Znojmo, 669 22		D.1.1.b.3.1	
Obsah: Svodné potrubí			