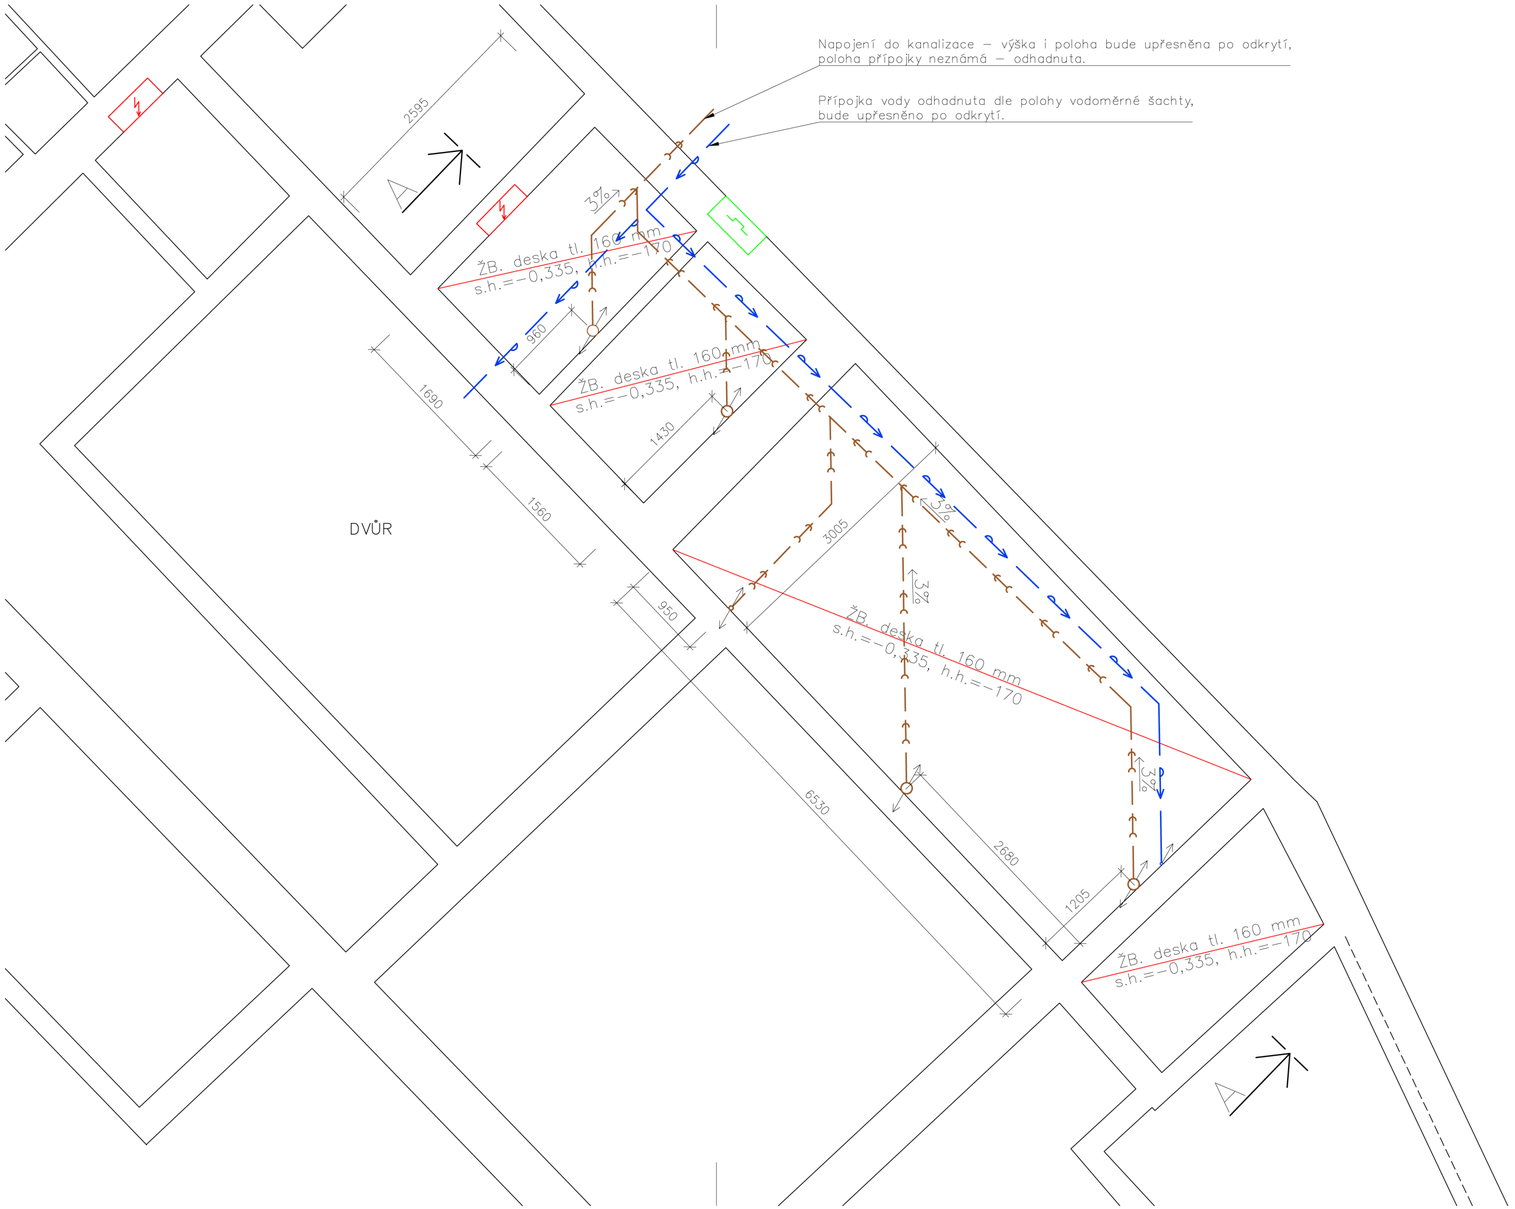

LEGENDA

Splašková kanalizace KG ø125

Přívod vody DN32

POPIS:
– Železobetonová ztužíjící deska tl. 160 mm. V celé ploše desky provést KARI síť ø8/150/150 při horním i spodním okraji, beton C25/30.

POPIS:
Tvarosloví základů odhadnuto dle zvyklostí..

POZNÁMKA

– Všechny rozměry ověřit na místě před započetím prací

0,000 = úroveň současné podlahy v kuchyni = 337,60 m n. m. BALT p. v.

Stanclesign		
stanclmichal@seznam.cz / +420 605 55 82 73	DOKUMENTACE PRO PROVEDENÍ STAVBY	
Navrhl: Ing. arch. Michal Štancl		
Vypracoval: Ing. arch. Michal Štancl		
Zodpovědný projektant: Ing. A. Čeleda (2568/92)		
Rekonstrukce kuchyně MŠ Mramotice, p. č. 73, 65, k. ú. Mramotice	Místo:	Znojmo
	Rozměr:	594/297
	Datum:	7/2022
Investor: Město Znojmo, Obroková 1/12, Znojmo, 669 22	Měřítko:	1:50
	Č. výkresu:	Č. revize:
Obsah: Nové konstrukce – základy	D.1.1.b.2.1	