


- LEGENDA:
- HRANICE ZÁBORU STAVBOU
- HRANICE PARCEL KN

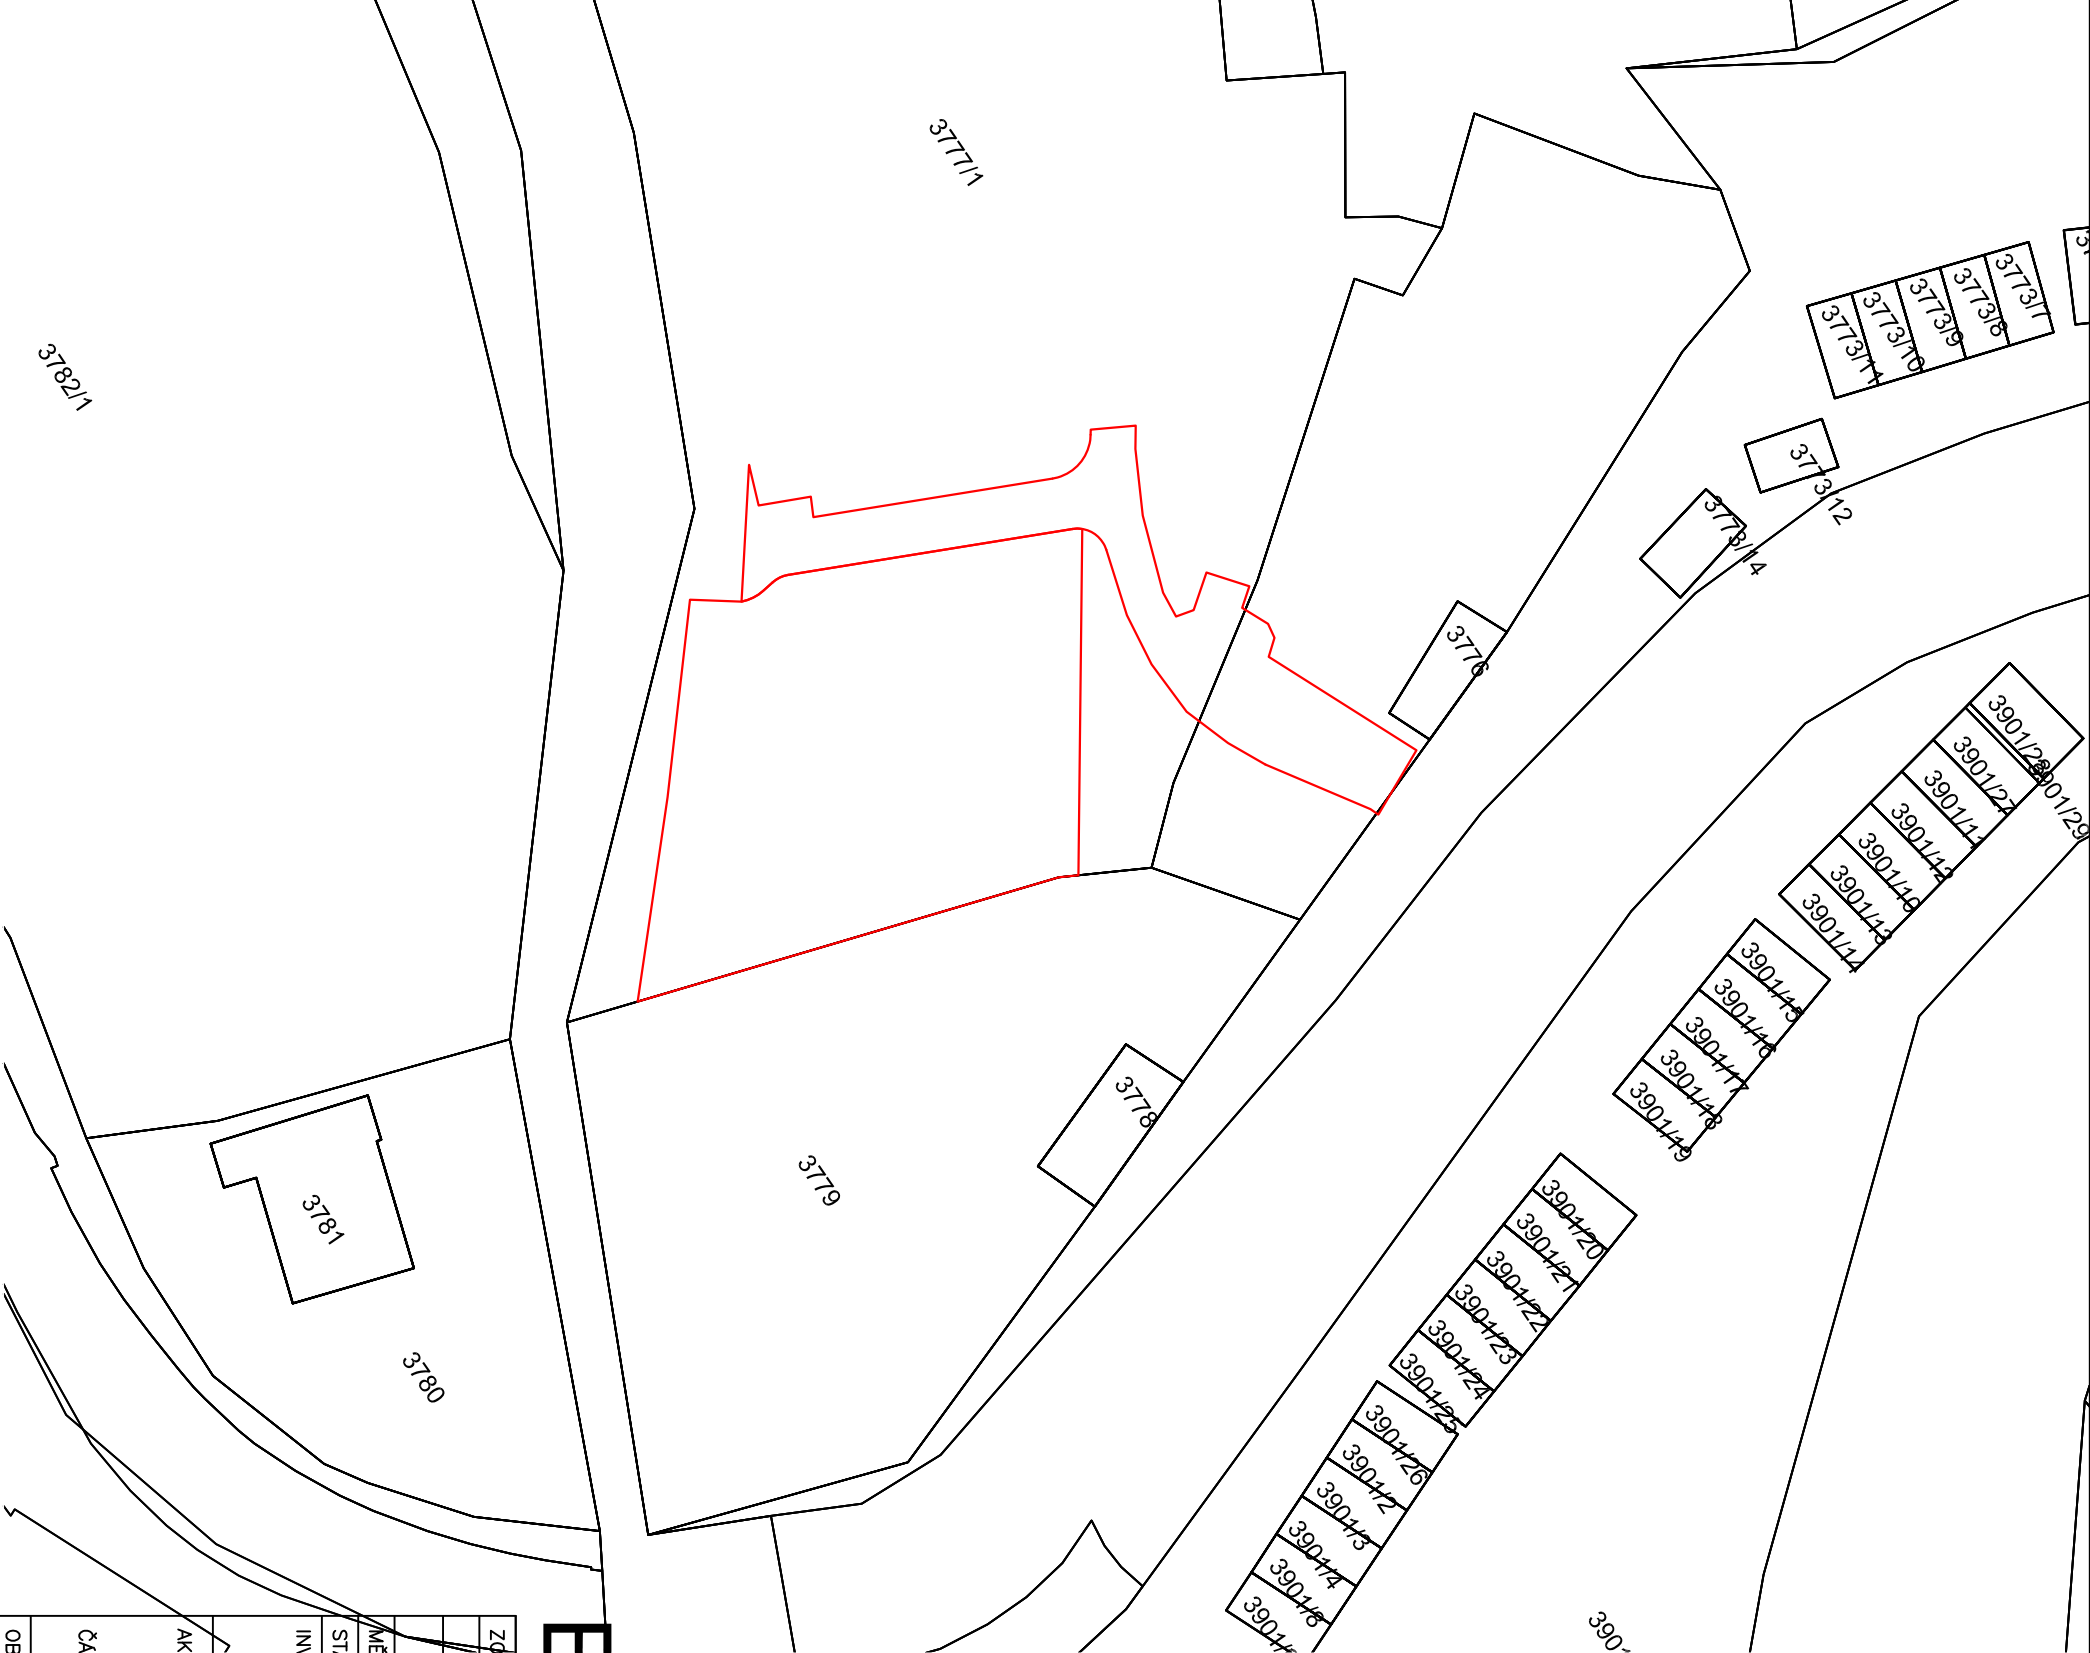

POZN: STÁVAJÍCÍ INŽ. SÍŤ JSOU ZAKRESLENY POUZE ORIENTAČNĚ NA ZÁKLADĚ PODKLADŮ SPRÁVCŮ SÍTÍ  
JE PROTO NUTNÉ PŘED ZAPOČETÍM PRACÍ VEŠKTERÉ SÍŤ FYZICKY VYTÝČIT , ABY NEDOŠLO K POŠKOZENÍ.  
(VYTÝČENÍ PROVEDE SPRÁVCOVSKÁ ORGANIZACE).

Souřadnicový systém: JTSK, Výškový systém: B.p.v.

ZDOP. PROJEKTANT	VYPRACOVAL	KRESLIL	KONTROLOVAL	Ing. Leoš Kučerík dopravních staveb 671 64 Božice 441 tel.: 606 225 031
Ing. L. Kučerík				
MĚSTSKÝ ÚŘAD:	ZNOJMO	K.Ú.:	ZNOJMO MĚSTO	
STAV. ÚŘAD:	ZNOJMO	KRAJ:	JIHOOMORAVSKÝ	
INVESTOR:				
Město Znojmo				ČÍSLO ZAK.: 472
				DATUM: 2/2022
				MĚŘÍTKO: 1:500
				FORMÁT: A3
				STUPEŇ: OS
				ČÍSLO VÝK.: B.3
AKCE: OPRAVA POVRCHU KOMUNIKACÍ ZAHRADNICTVÍ - ZNOJMO				KOPIE:
ČÁST.: VÝKRESOVÁ ČÁST				
OBSAH: KATASTRÁLNÍ SITUAČNÍ VÝKRES				

B.3