
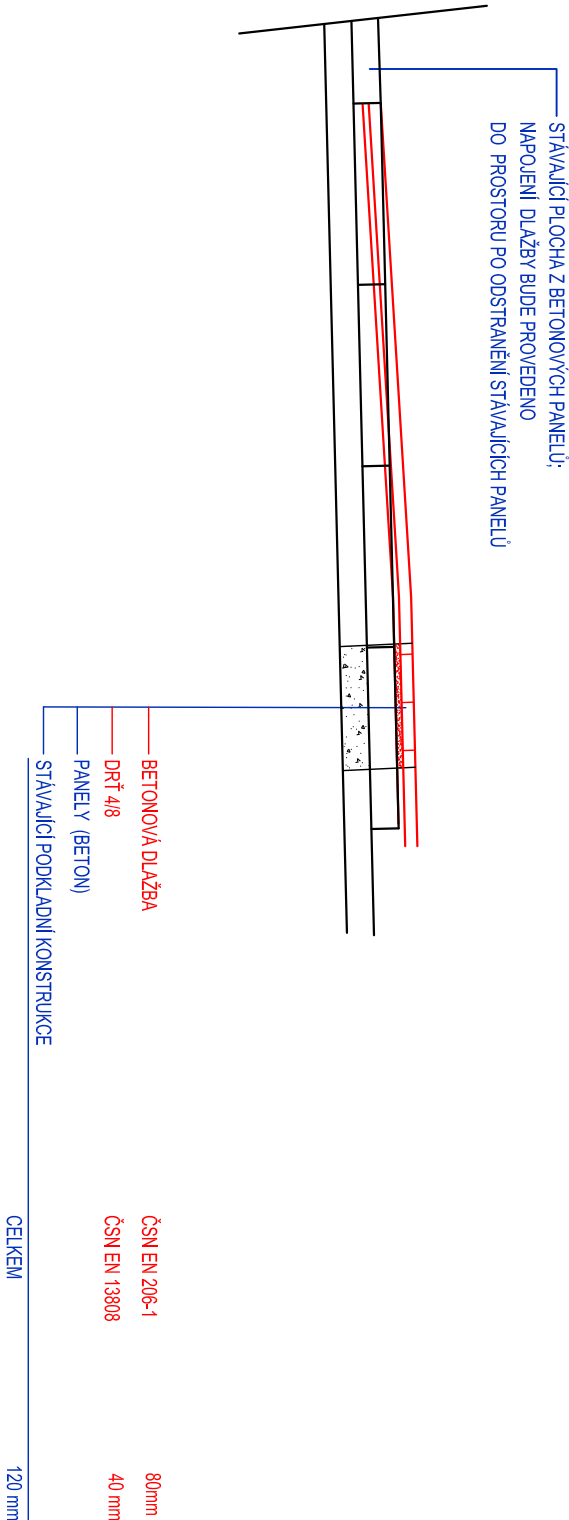


BETONOVÁ DLAŽBA POVRCHU BUDE BEZ FAZET !!!

BETONOVÁ DLAŽBA POVRCHU BUDE BEZ FAZET !!!

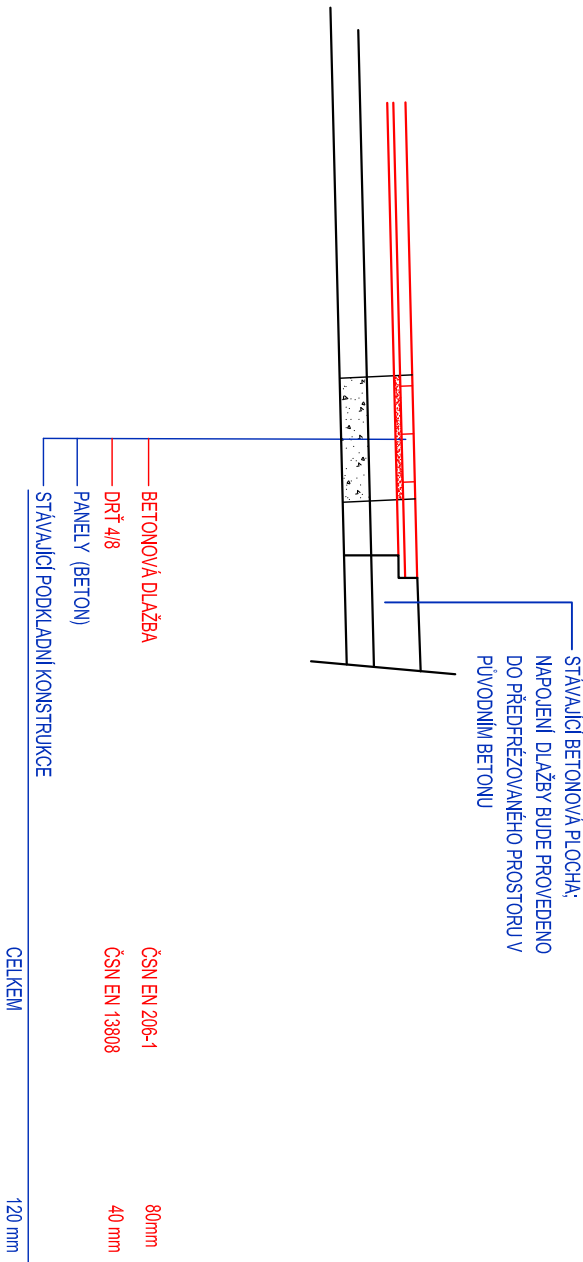

**B** POZN: STÁVAJÍCÍ INŽ. SÍTĚ JSOU ZAKRESLENY POUZE ORIENTAČNĚ NA ZÁKLADĚ PODKLADŮ SPRÁVCŮ SÍTÍ  
JE PROTO NUTNÉ PŘED ZAPOČETÍM PRACÍ VEŠKTERÉ SÍTĚ FYZICKY VYTÝČIT , ABY NEDOŠLO K POŠKOZENÍ.  
(VYTÝČENÍ PROVEDE SPRÁVCOVSKÁ ORGANIZACE).

Souřadnicový systém: JTSK, Výškový systém: B.p.v.

ZODP. PROJEKTANT	VYPRACOVAL	KRESLIL	KONTROLOVAL	Ing. Leoš Kučeriňk dopravních staveb 671 64 Božice 441 tel.: 606 225 031	
MĚSTSKÝ ÚŘAD:		ZNOJMO	K.Ú.:	ZNOJMO MĚSTO	
STAV. ÚŘAD:		ZNOJMO	KRAJ:	JIHOMORAVSKÝ	
INVESTOR:		ČÍSLO ZAK.: 472			
AKCE:		DATUM: 2/2022			
		MĚŘITKO: 1:50			
		FORMAT: A3			
		STUPEŇ: OS			
ČÁST.:		ČÍSLO VÝK.:			
OBSAH:		B.7			
VÝKRESOVÁ ČÁST		KOPIE:			
ŘEZY					