




VZOROVÝ PRIEČNY RE  
VETVA II/503  
M 1:50

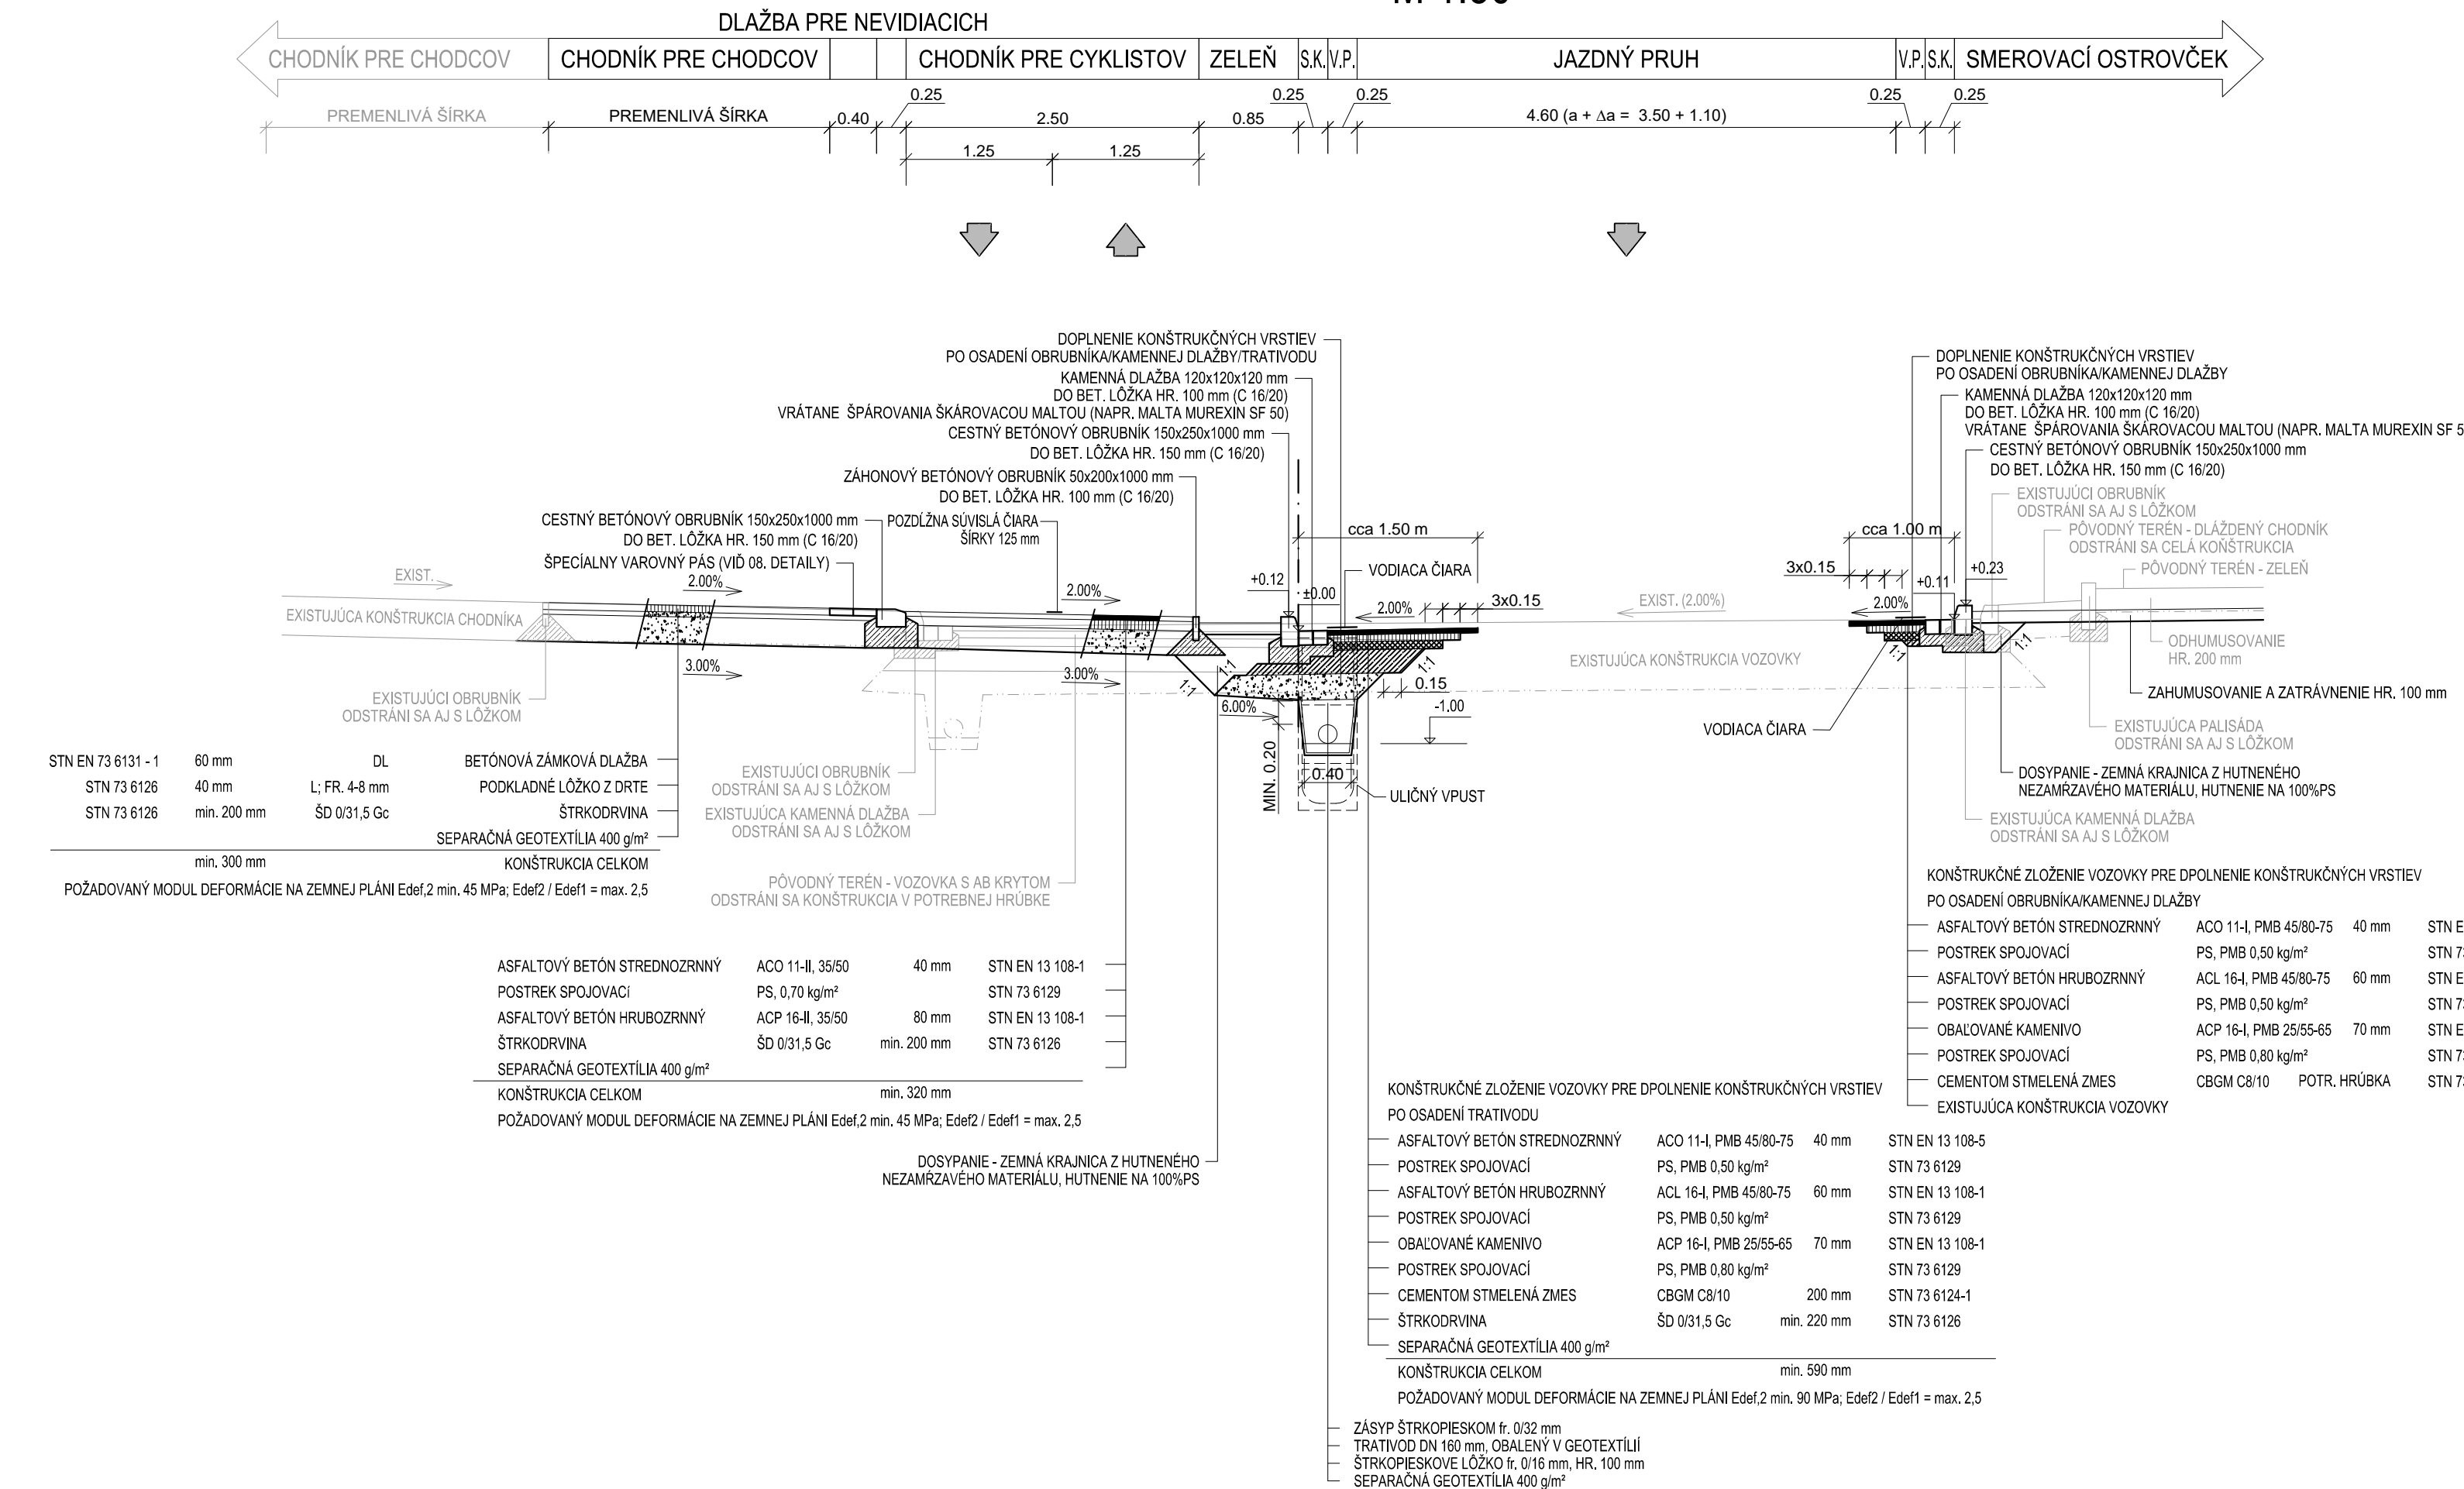

VZOROVÝ PRIEČNY REZ  
JEDNOSMERNÉ DOPRAVNÉ NAPOJENIE UL. MALÉ NÁMESTIE  
M 1:50

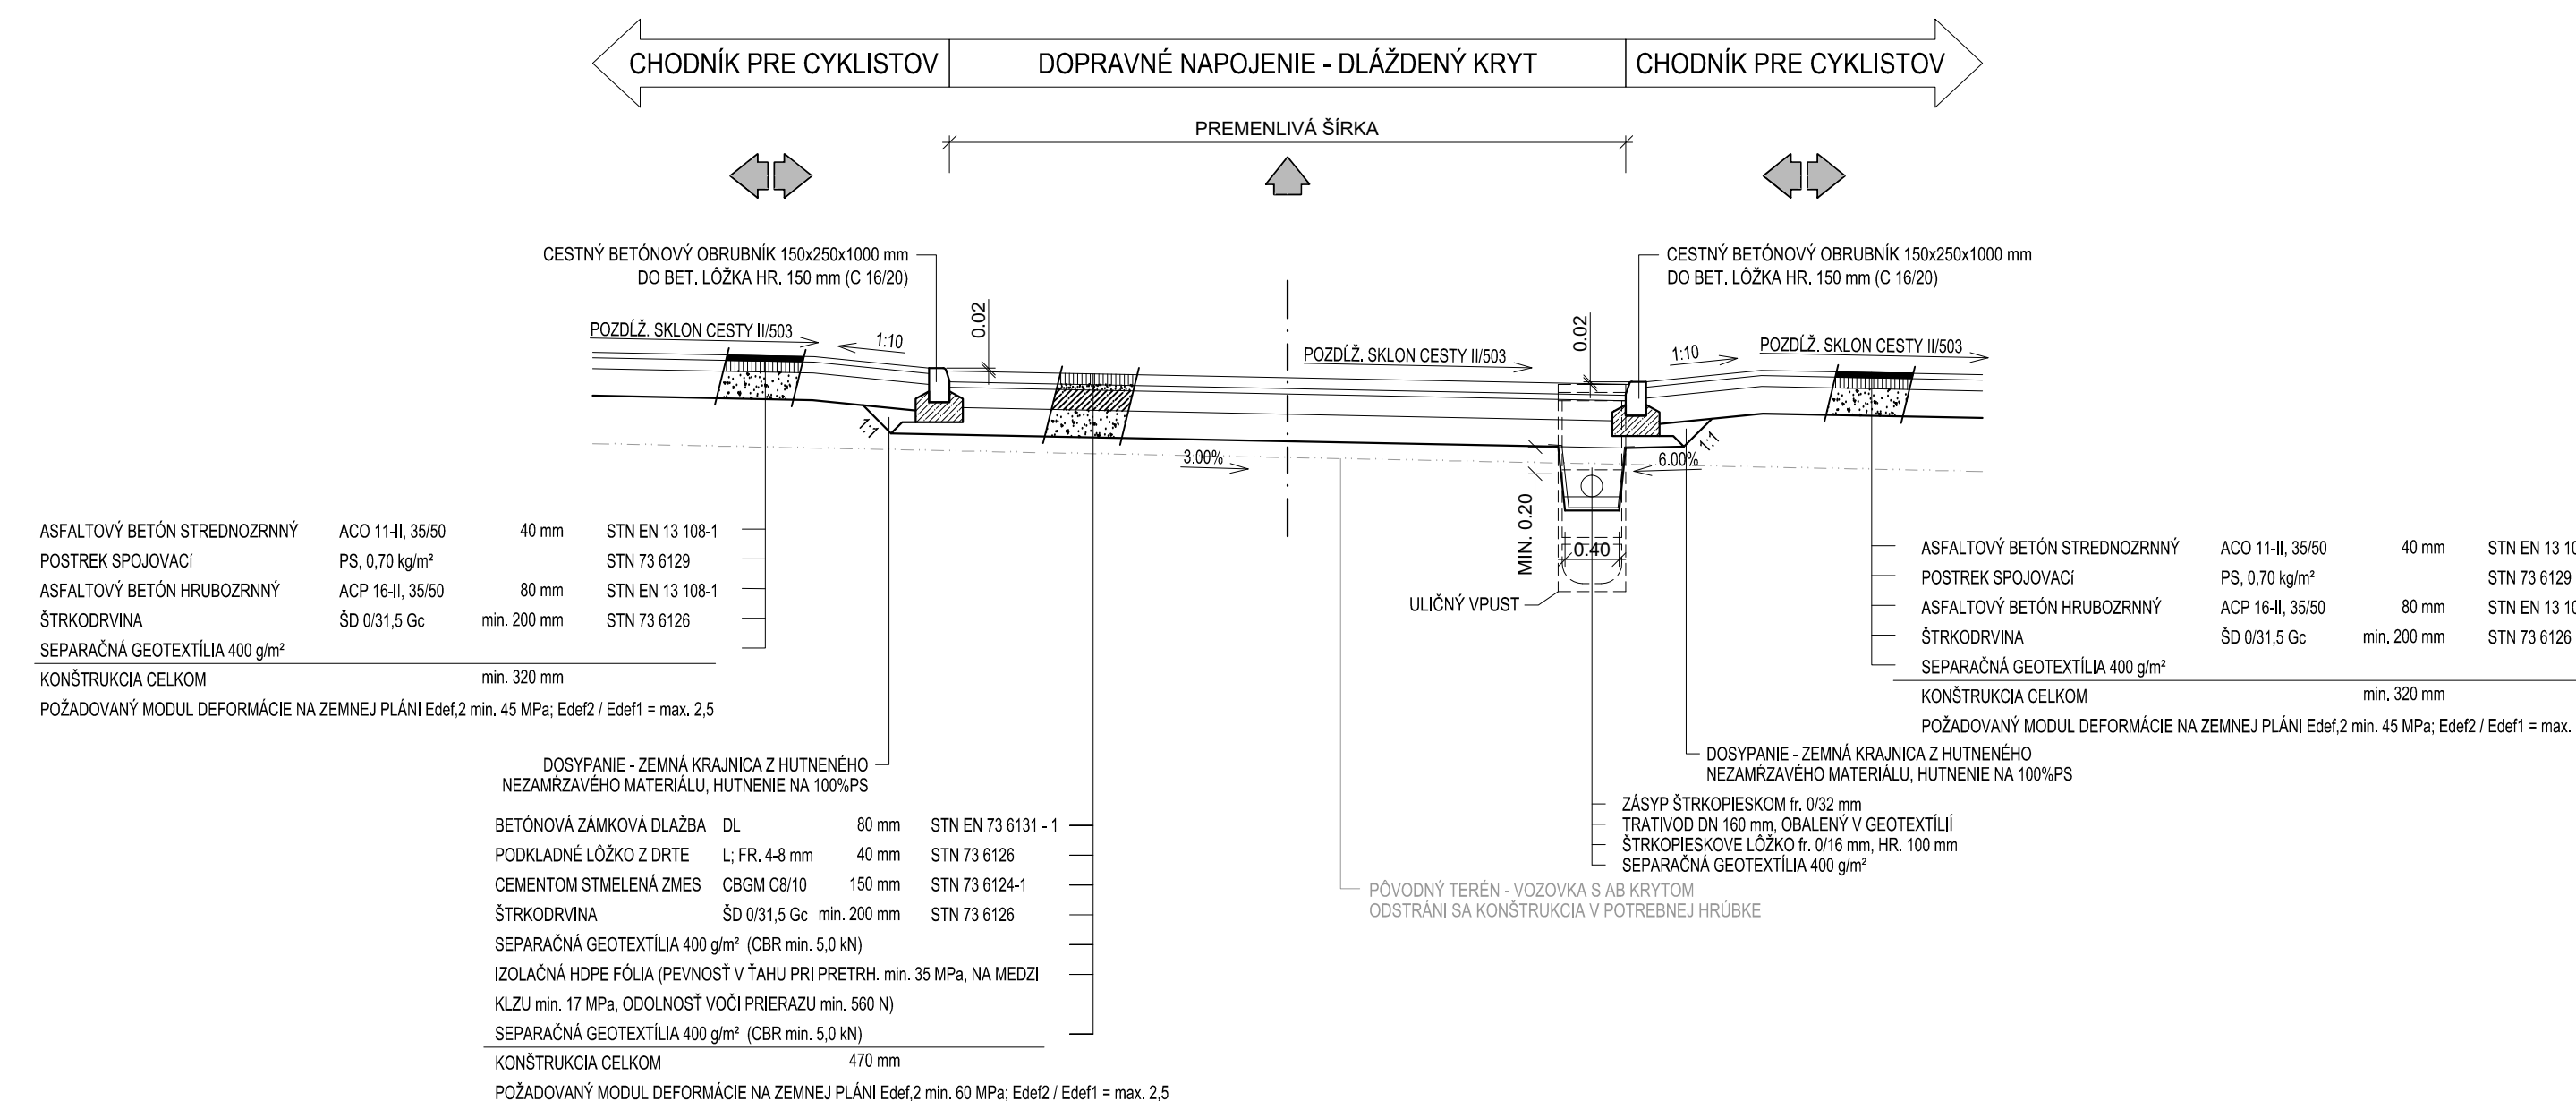



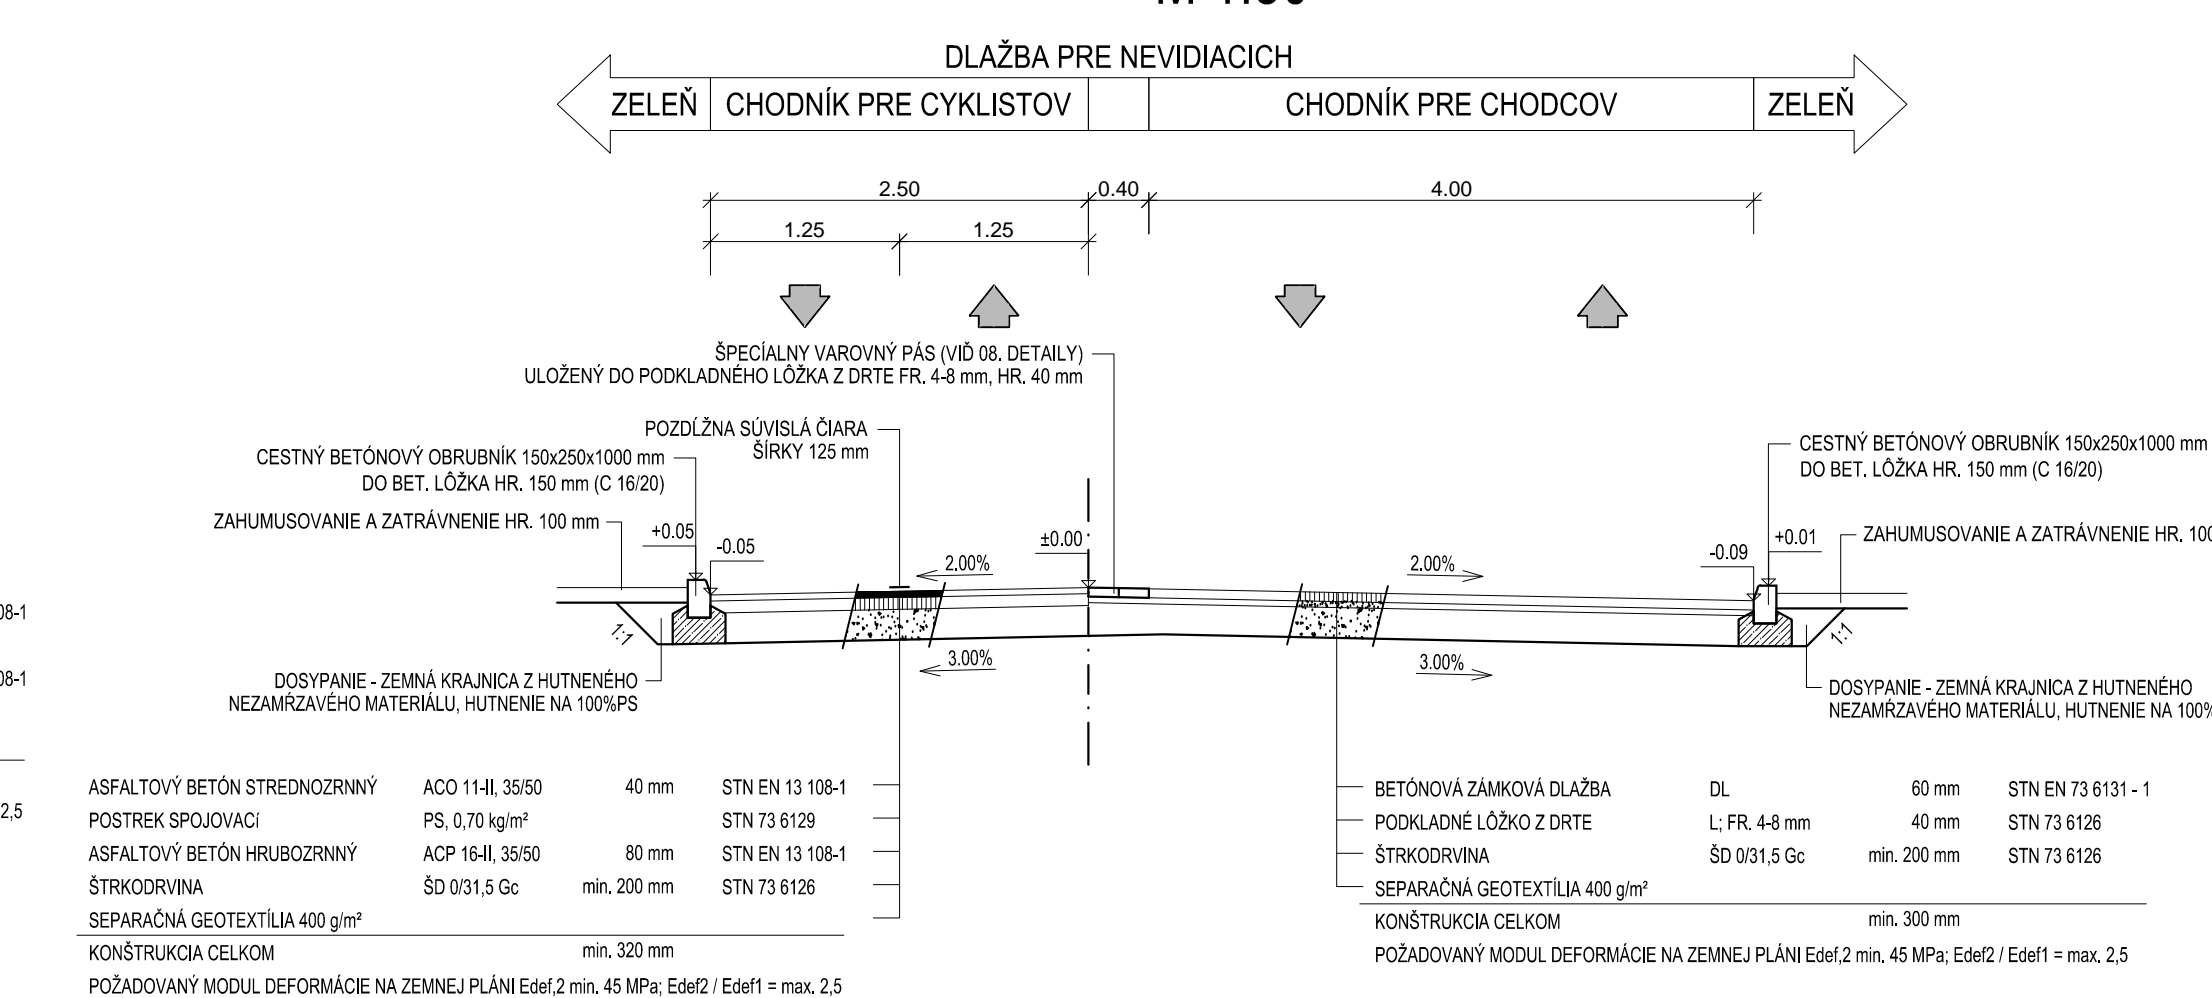VZOROVÝ PRIEČNY REZ  
CHODNÍKY V SMEROVACOM OSTROVČEKU  
M 1:50



| ZMĚNU VÝKRESU: |               |                  |        |            |
|----------------|---------------|------------------|--------|------------|
| Č. ZMĚNY       | PŘEDMET ZMĚNY | ZMĚNU USKUTOČNIL | PODPIS | DATA ZMĚNY |
| 1              |               |                  |        |            |
| 2              |               |                  |        |            |
| 3              |               |                  |        |            |

D 102

SÚRADNICOVÝ SYSTÉM : JTSK  
VÝŠKOVÝ SYSTÉM : B.p.v.

|   |  |   |   |                     |
|---|--|---|---|---------------------|
| ZODPOVEDNÝ PROJEKTANT   | ING. TOMÁŠ PONECHAL                                |  |  | <b>FIDOP s.r.o.</b> |
| VYPRACOVAL  | ING. TOMÁŠ PONECHAL                                |   |   |                     |
| KONTROLOVAL   | ING. MARTIN VILČ                                   |   |   |                     |
| KÚ, MÚ, OÚ  | OKRES MALACKY, KÚ, MALACKY                         |   |   |                     |
| OBJEDNÁVATEL, INVEŠTOR  | MESTO MALACKY, BERNOLAKOVA 5188/1A, 901 01 MALACKY |   |   |                     |
| NÁZOV AKCIE:  |  |   |   |                     |
| ÚPRAVA KRIŽOVATKY CIEST I/2, II/503 A<br>UL. RADLINSKÉHO, MALACKY |  |   | DÁTUM   | 07/2018             |
|   |  |   | FORMÁT  | 7x4A                |
|   |  |   | MIERKA  | 1:50                |
|   |  |   | STUPEŇ  | DRS                 |
| NÁZOV OBJEKTU: ÚPRAVA VETVY II/503                                |  |   | ZÁK. ČÍSLO  | 180018              |
| NÁZOV VÝKRESU:  |  |   | Č. SUPRAVY  | Č. VÝKRESU          |
| VZOROVÉ PRIEČNE REZY  |  |   |   | 05                  |