
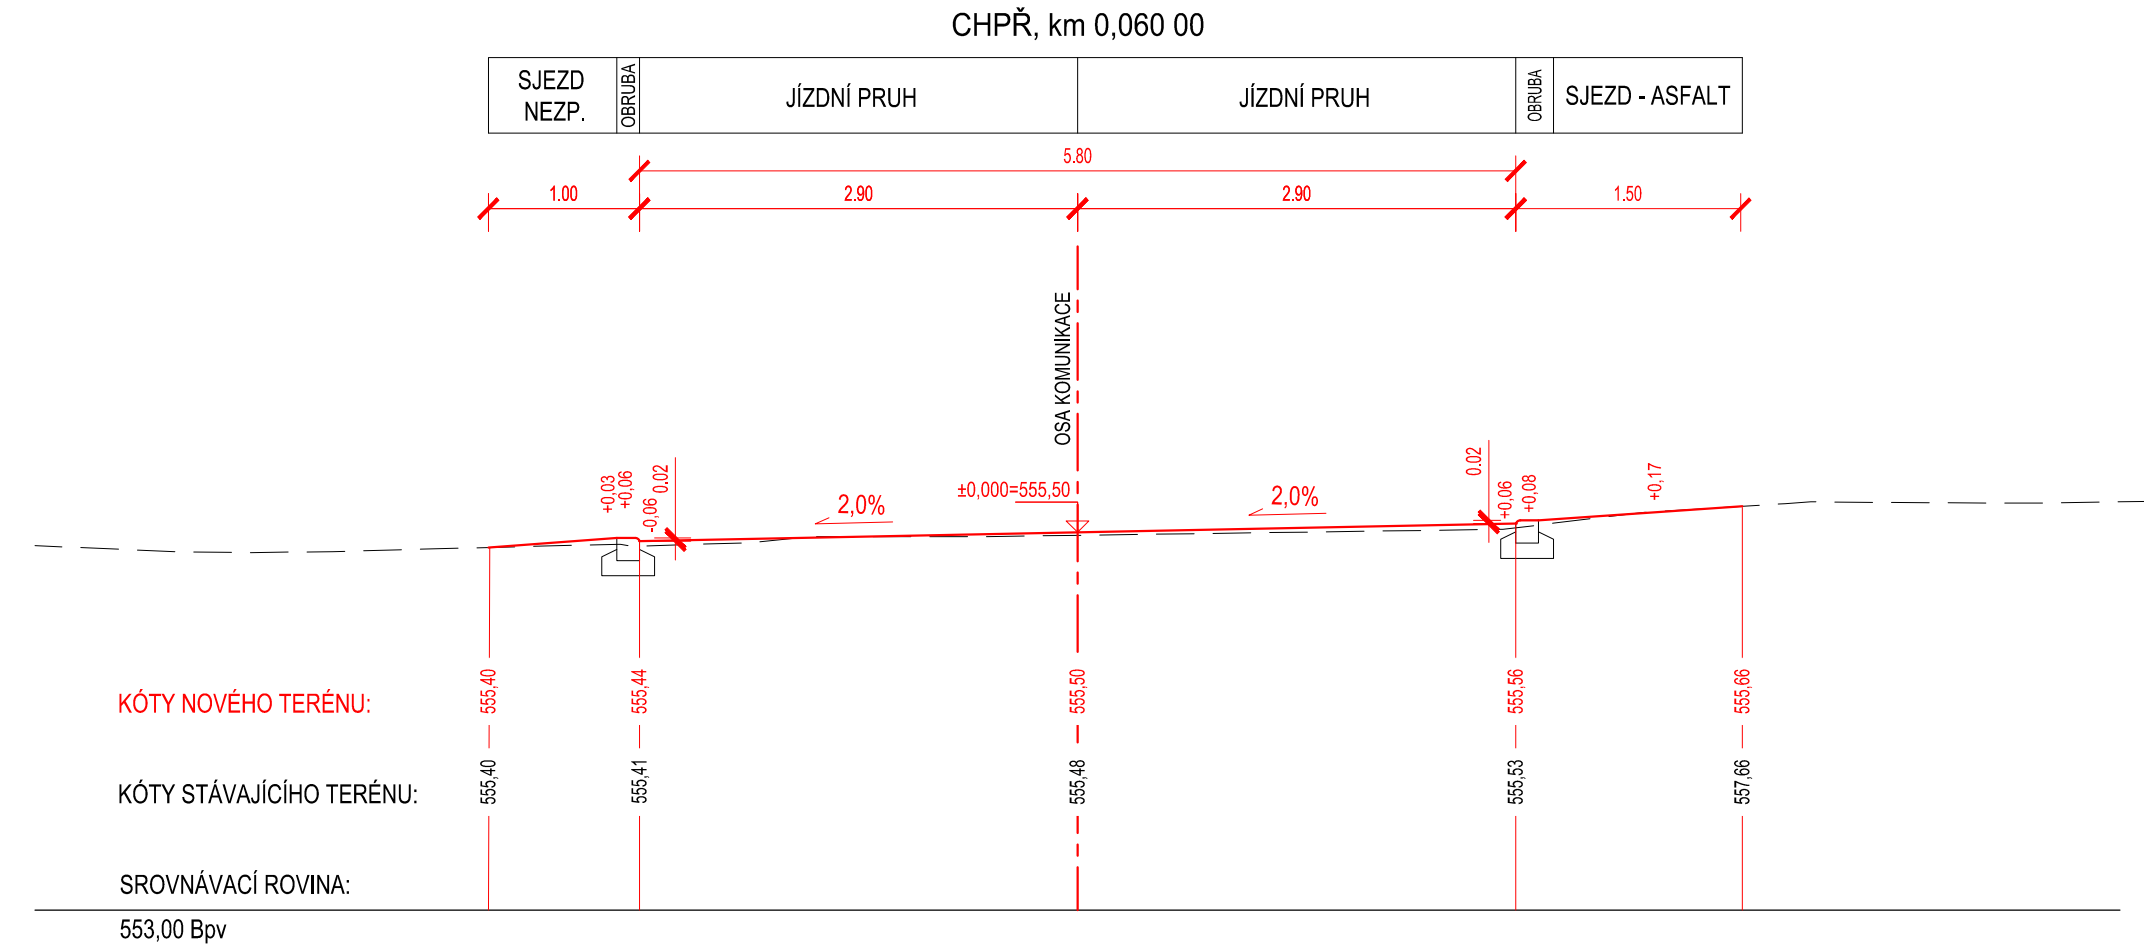
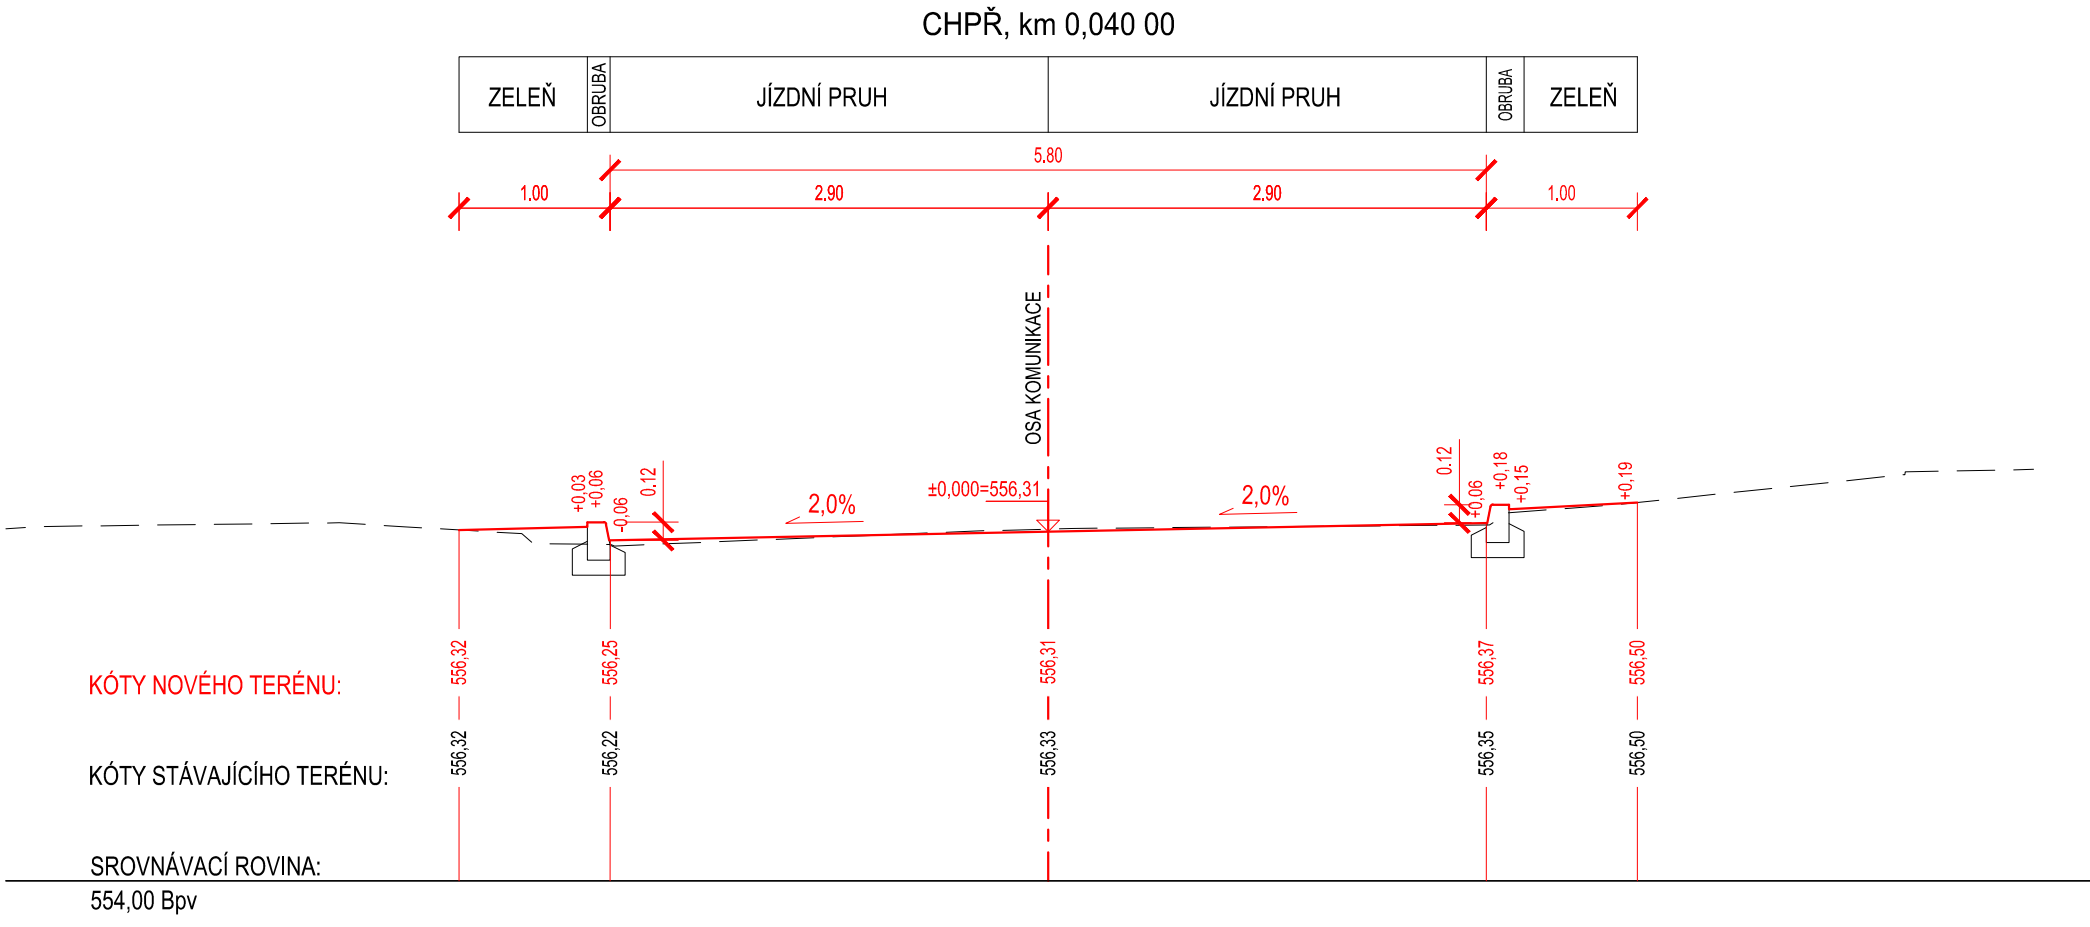
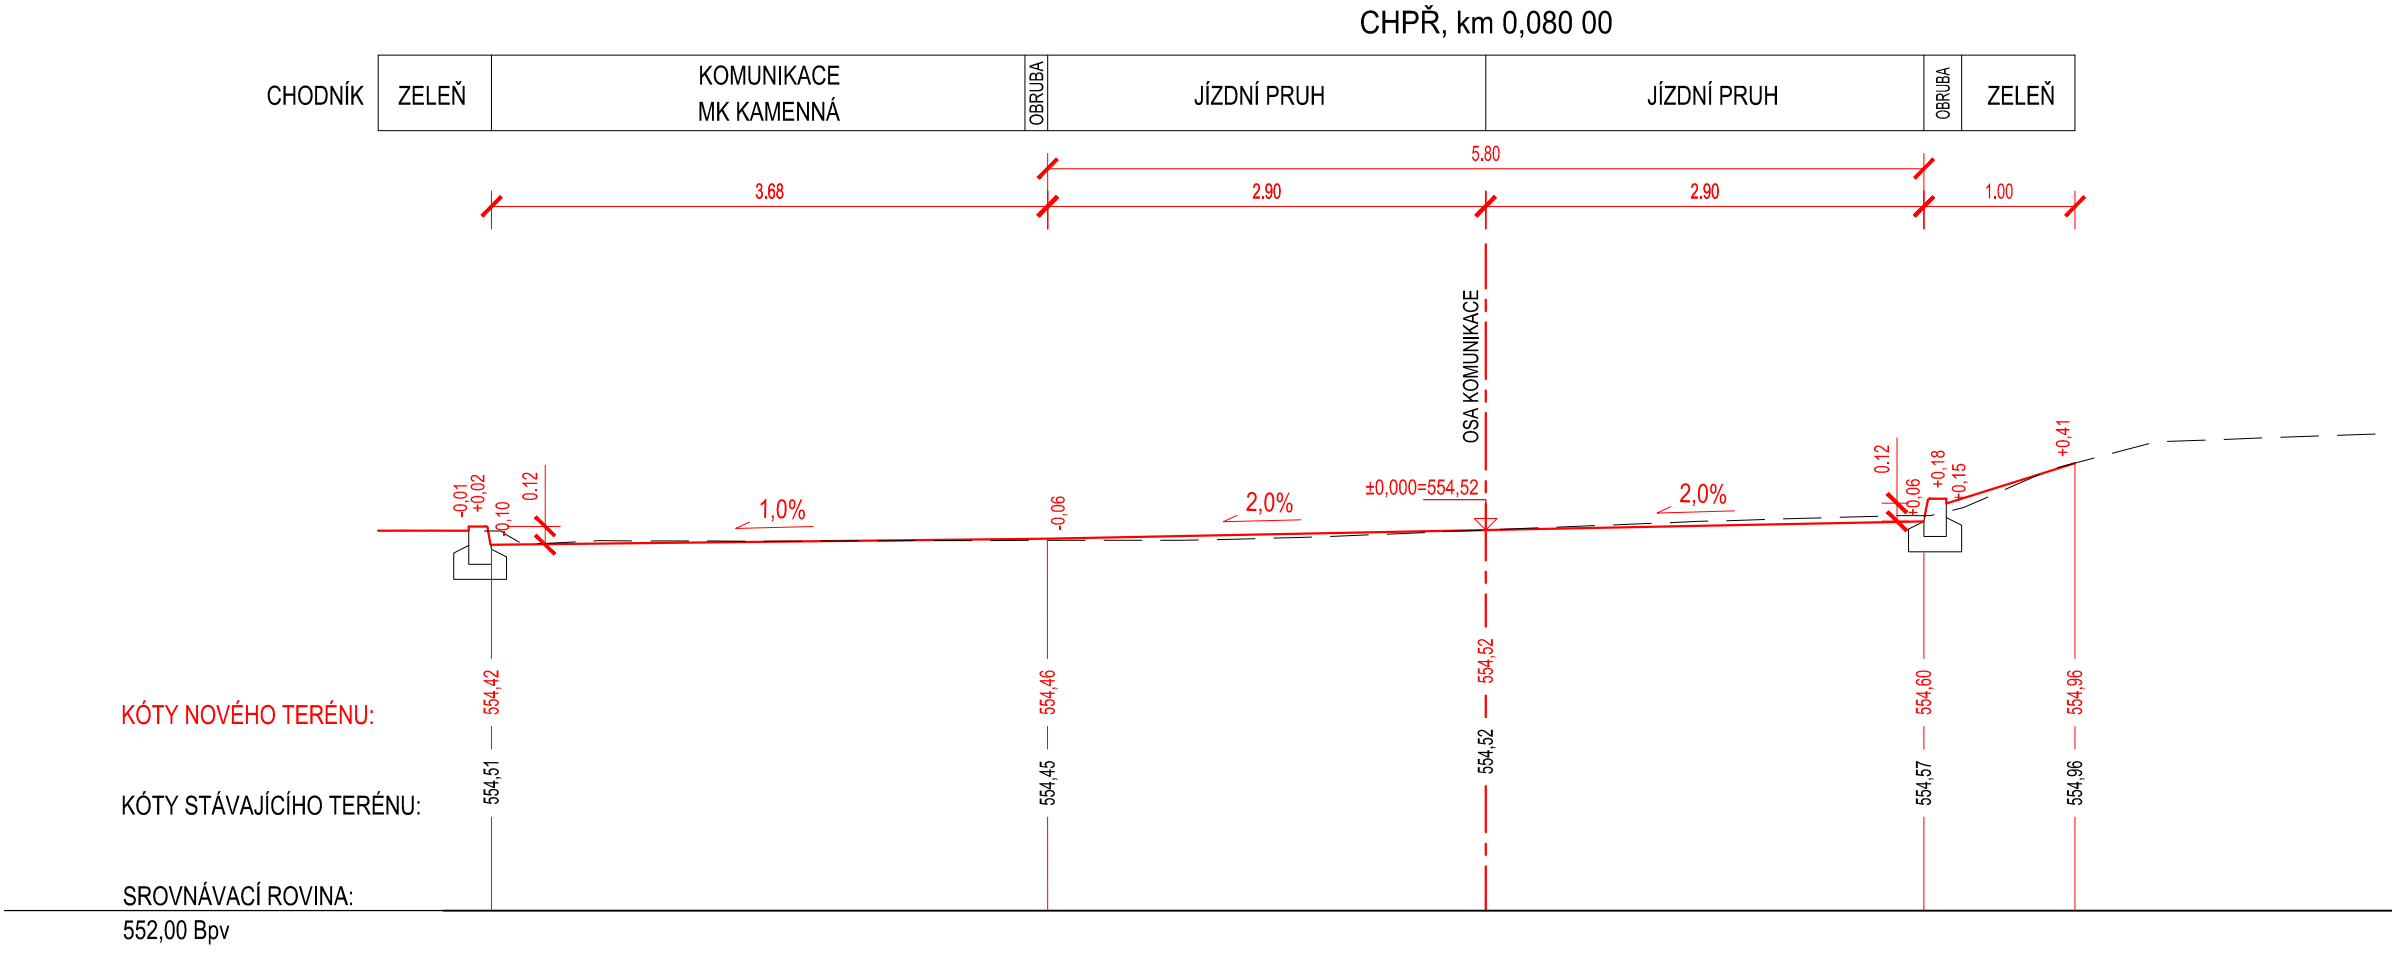


CHARAKTERISTICKÉ PŘÍČNÉ ŘEZY

M 1:50

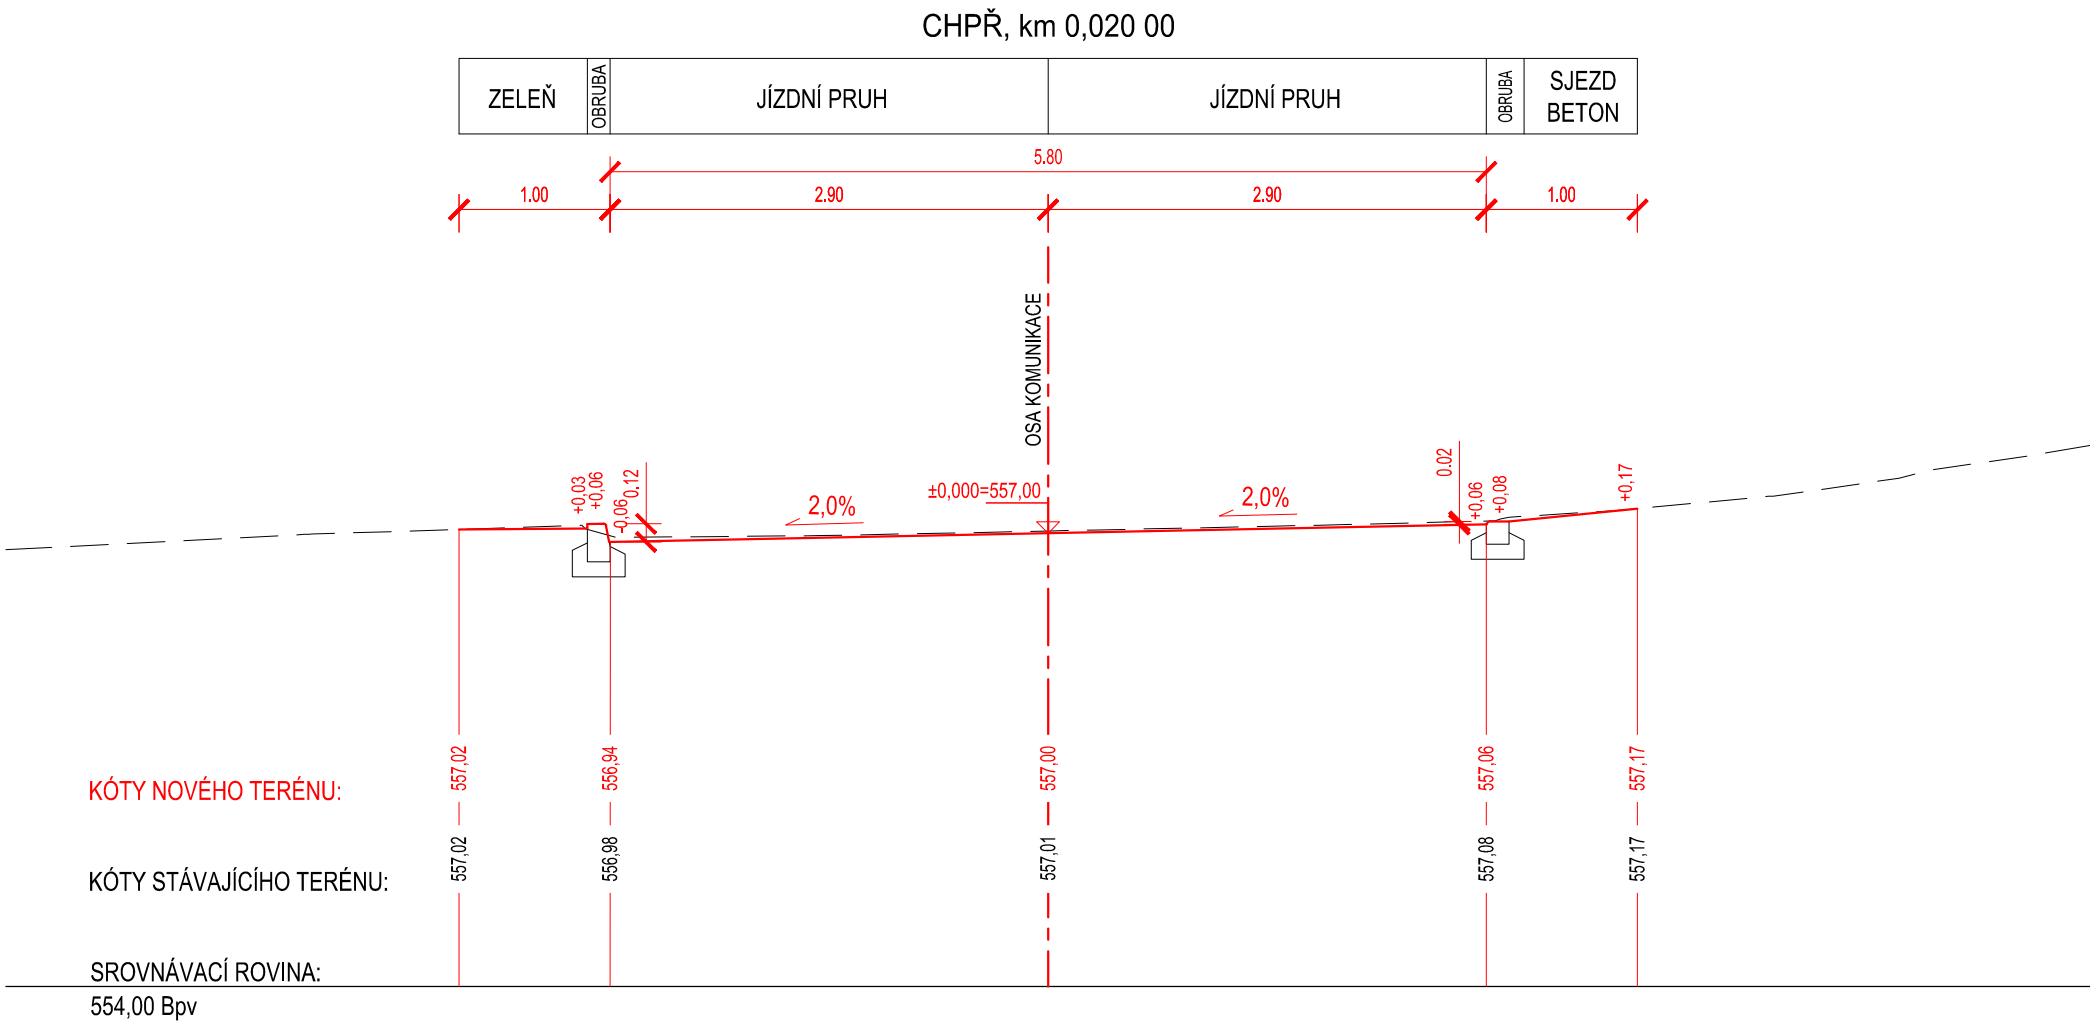

Souřadnicový systém S–JTSK Výškový systém B.p.v.				
Vedoucí projektant ING. LUBOMÍR KONVIČNÝ	Zodpovědný projektant ING. LUBOMÍR KONVIČNÝ	Vypracoval ING. LUBOMÍR KONVIČNÝ		
INVESTOR: Město Bruntál, Nádražní 994/20, 792 01 Bruntál, IČ: 00295892			DATUM	06/2022
ÚČEL: Projektová dokumentace pro provádění stavby			FORMÁT	3x2A4
AKCE: Oprava místní komunikace ulice Josefa Lady, Bruntál			ÚČEL	DPS
			Čís.ZAKÁZKY	2211
			MĚŘÍTKO	1:50
OBJEKT:			ČÍSLO PARE	ČÍSLO VÝKRESU
PŘÍLOHA: CHARAKTERISTICKÉ PŘÍČNÉ ŘEZY				05