



**Ing. Lubomír Konvičný**  
**Lidická 993/4**  
**795 01 Rýmařov**

Váš dopis značky / ze dne:

Naše značka

Vyřizuje / linka

Bruntál

VaK/1228/2022

Ing. Procházková/kl. 316

11.07.2022

Věc:

**Sdělení k existenci sítí v rámci akce „Oprava místní komunikace ulice Josefa Lady, Bruntál“**

Na základě Vaší žádosti ze dne doručení 11.07.2022, vedené pod naším č.j. 2163/22 ve věci sdělení k existenci námi provozovaných vodárenských zařízení, situovaných v lokalitě ulice Josefa Lady v k.ú. a obci Bruntál (viz Vámi přiložen zakresl. zájmového území na podkladu katastrální mapy), za účelem realizace stavby vedené pod názvem „**Oprava místní komunikace ulice Josefa Lady, Bruntál**“, Vám v příloze zasíláme pro uvedenou lokalitu Vašich zájmů 2xA4 s orientačním zakreslením trasy veřejného vodovodu a kanalizace, jejichž ochranná pásma jsou stanovena zákonem o vodovodech a kanalizacích č.274/2001 Sb. tj. 1,5 m do DN 500 a 2,5 m nad DN 500 na každou stranu od vnějšího líce vodovodního (kanalizačního) potrubí. U vodovodních řadů nebo kanalizačních stok nad DN 200, jejichž dno je uloženo v hloubce větší 2,5 m pod upraveným povrchem, se vzdálenosti zvyšují o 1,0 m od vnějšího líce potrubí. Pro přesné zjištění trasy vedení a hloubky uložení vodovodu (kanalizace) je však zapotřebí provést směrové a výškové zaměření. V případě potřeby bude vytyčení provedeno na základě Vaší objednávky. Cena prací bude stanovena dle skutečného rozsahu provedených prací a aktuálního ceníku společnosti, který je zveřejněn na webových stránkách [www.vakbruntal.cz](http://www.vakbruntal.cz). **Digitální podklady (dwg, dgn apod.)** poskytne p. Bohdana Konupková – tel. č. 734842919. Ve věci existence domovních vodovodních a kanalizačních přípojek sdělujeme, že nejsme jejich vlastníci ani správci. Jejich situování sdělí vlastníci pozemku nebo stavby připojené na veřejný vodovod nebo kanalizaci.

Toto sdělení se vydává jako informativní podklad o existenci sítí a má platnost dva roky od data vydání.

S přátelským pozdravem

**VaK Bruntál a.s.**  
tř. Práce 1445/42, 792 01 Bruntál

-5-

.....  
Ing. Jaroslav Jouza  
ředitel společnosti

Příloha: 2x dle textu


Společnost je registrována v OR vedeném u Krajského soudu v Ostravě, oddíl B, číslo vložky 732.

[www.vakbruntal.cz](http://www.vakbruntal.cz)

Telefon: 555 537 300  
Fax: 555 537 380

E-mail: [vakbruntal@vakbruntal.cz](mailto:vakbruntal@vakbruntal.cz)  
Bankovní spojení: KB Bruntál č.ú. 1704771/0100

IČ: 47675861  
DIČ: CZ47675861

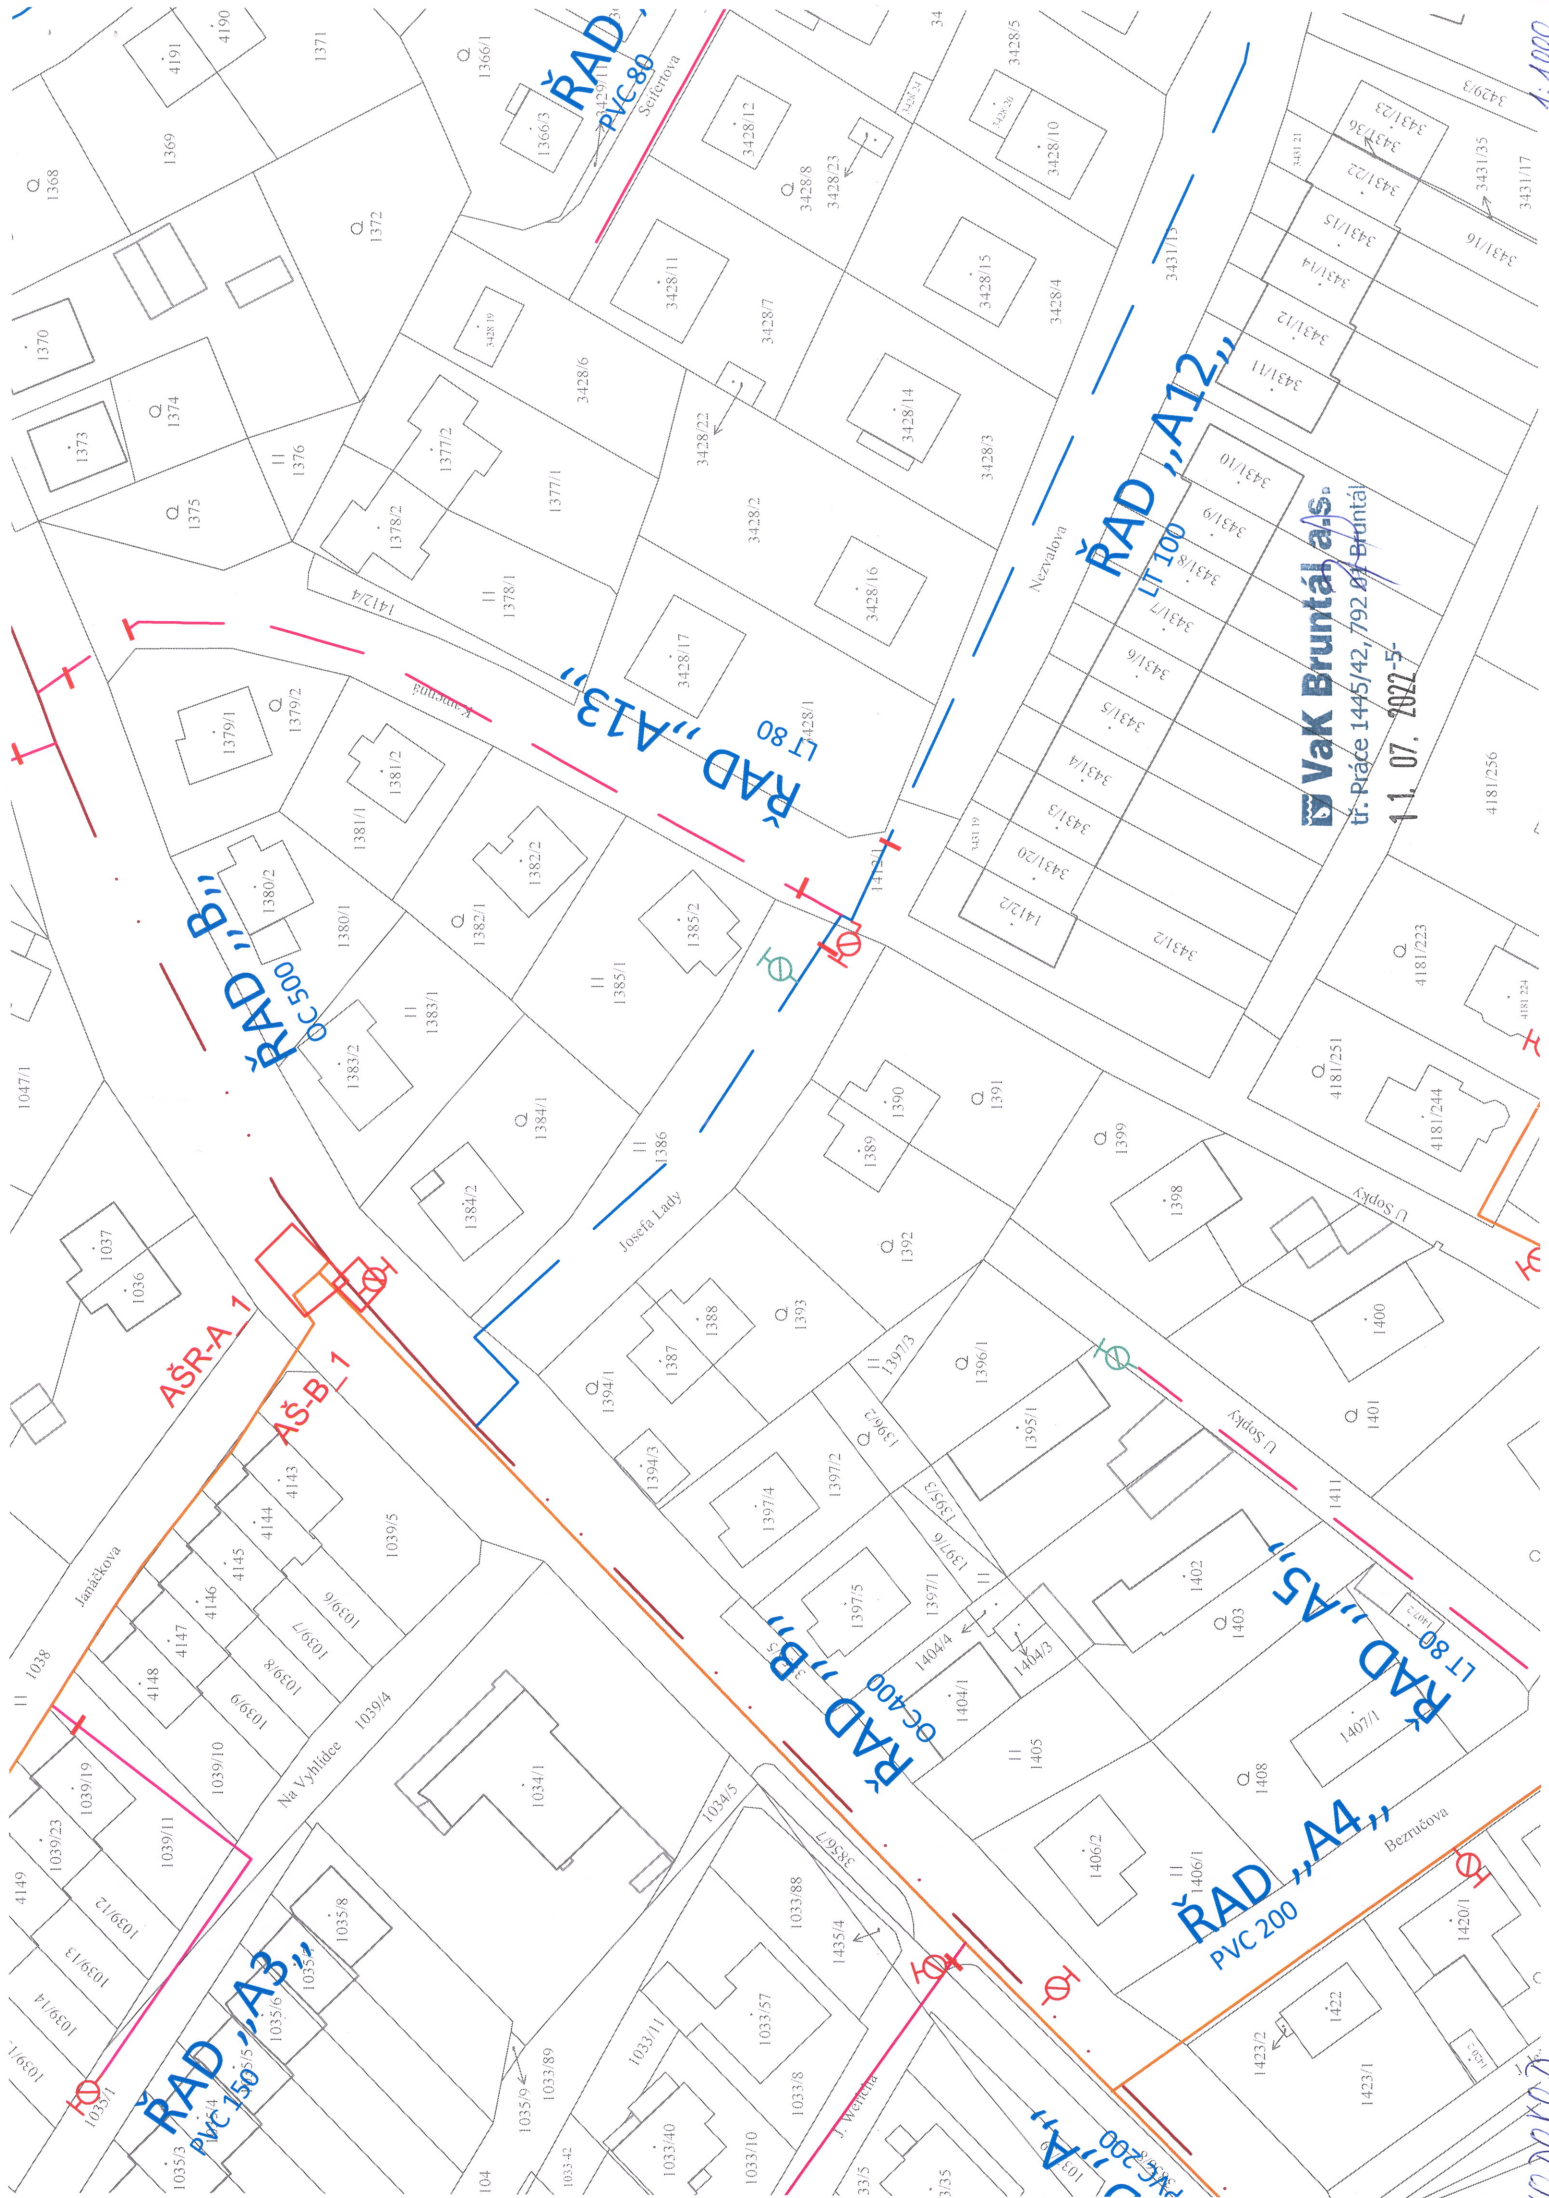

Vak Bruntál a.s.

ú. Páče 1445/42, 792 01 Bruntál

11. 07. 2022-5-

1:1000

102020202



