






LEGENDA PROTIPOŽIARNEJ BEZPEČNOSTI


- 


PRENOSNÝ HASIACI PRÍSTROJ PRAŠKOVÝ - 3 ks
- 


HRANICA POŽIARNEHO ÚSEKU
- 


OZNAČENIE POŽIARNEHO ÚSEKU A STUPŇA POŽ.BEZPEČNOSTI
- 


SMER ÚNIKU A POČET UNIK.OSOB
- 


POČET OSOB V PÚ
- 


POŽ.TABULKA - HADICOVÉ ZARIADENIE
- 


PROTIPOŽIARNY UZÁVER TYPU EW, S POŽ.ODOLNOSŤOU 30 MINÚT, DRUHU D1 - NEHORLAVÉ, C - SO SAMOZATVÁRAČOM - AUTOMATICKY UZATVÁRAČÍ MECHANIZMUS
- 


POŽADOVANÁ POŽ.ODOLNOSŤ STAV.KONŠTRUKCIÍ V MINÚTACH
- 


POŽADOVANÁ POŽ.ODOLNOSŤ STROPNEJ ALEBO STREŠNEJ KONŠTRUKCIE
- 


POŽADOVANÝ DRUH STAVEBNEJ KONŠTRUKCIE D1 OBSAHUJE IBA NEHORLAVÉ LÁTKY TRIEDY REAKCIE NA OHEŇ A1
- 


POŽADOVANÉ KRITÉRIA STAVEBNÝCH KONŠTRUKCIÍ
- 

HADICOVÉ ZARIADENIE S Q=59 l/min S 30m HADICOU
- 

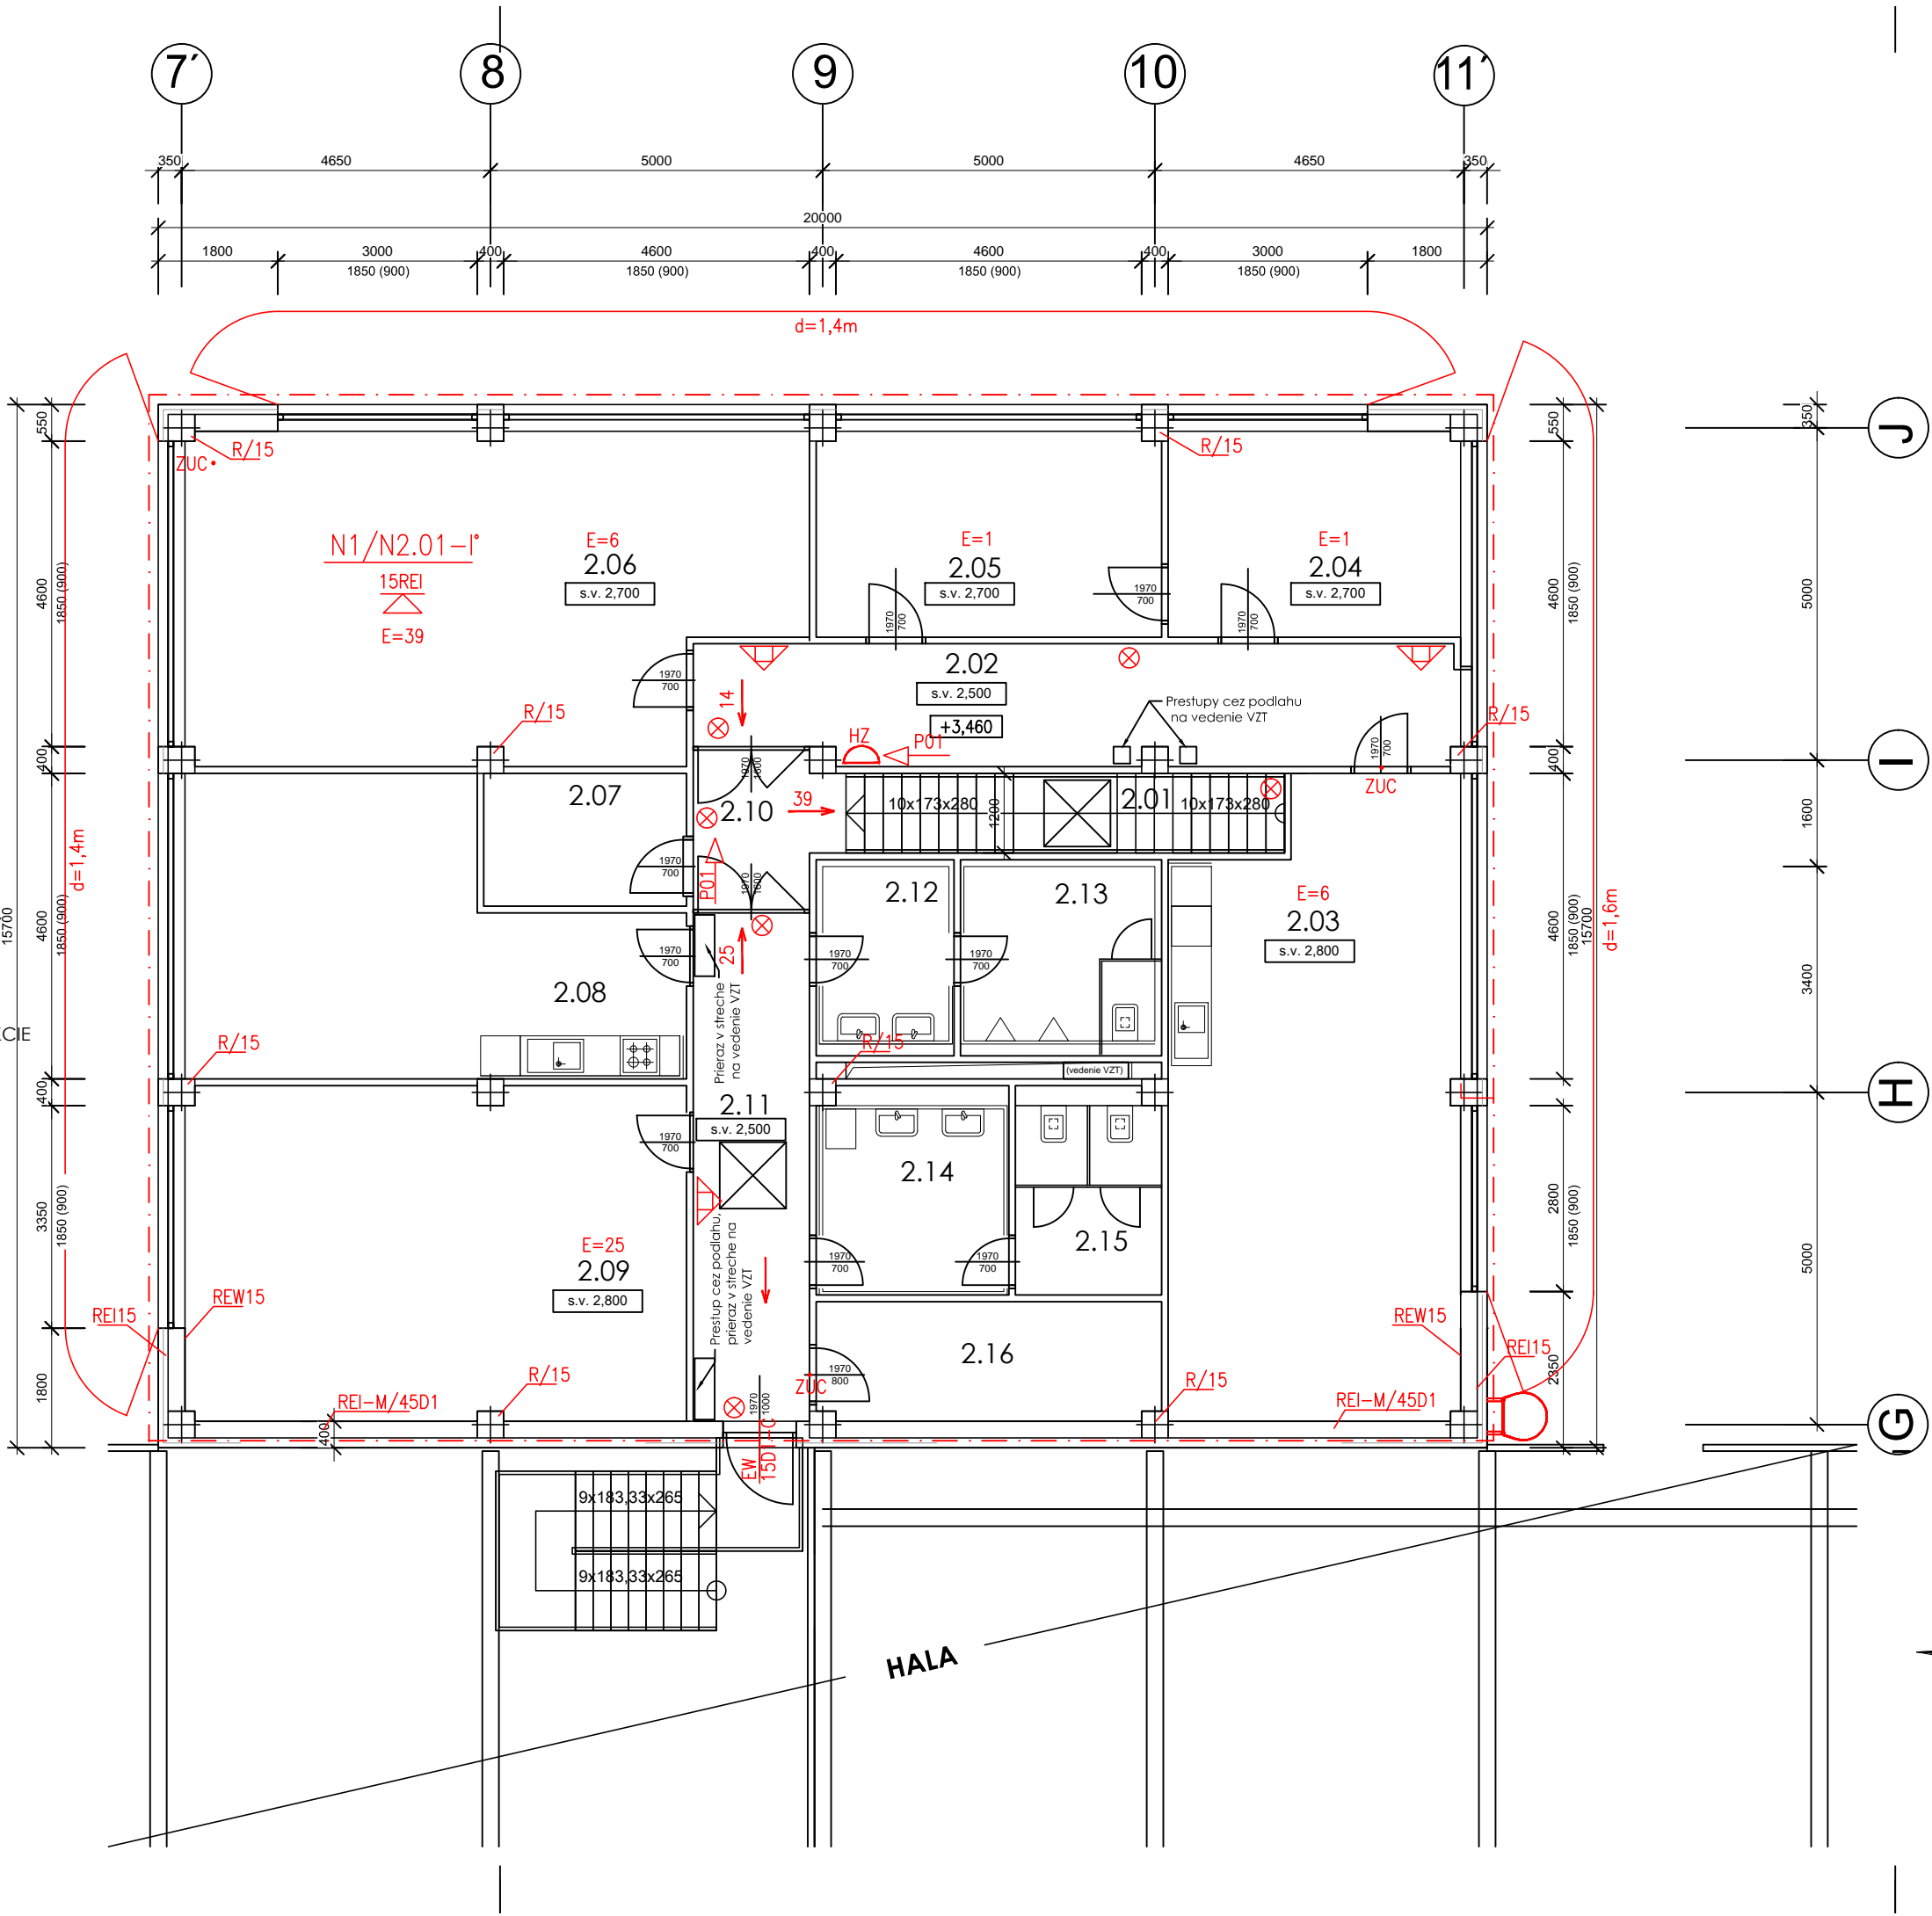
NÚDZOVÉ OSVETLENIE S OZNAČENÍM SMERU ÚNIKU
- 

POŽADOVANÁ ODSŤUPOVÁ VZDIALENOSŤ
- 

ZAČIATOK ÚNIKOVEJ CESTY
- 

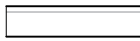
POŽIARNY REBRÍK NA STRECHU
- 

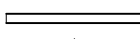
HRANICA POŽIARNEHO NEBEZPEČNÉHO PRIESTORU

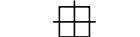


LEGENDA MIESTNOSTÍ					
Č.m.	Názov miestnosti	Plocha (m²)	Úpravy povrchov		
			Podlaha	Steny	Stropy
2.01	Schodisko	8,35	Dlažba	SDK	Kazetový strop
2.02	Chodba	20,12	Dlažba	SDK	Kazetový strop
2.03	Kancelária	39,97	Laminátová	SDK	Kazetový strop
2.04	Kancelária	13,84	Laminátová	SDK	Kazetový strop
2.05	Kancelária	16,59	Laminátová	SDK	Kazetový strop
2.06	Kancelária	43,85	Laminátová	SDK	Kazetový strop
2.07	Serverovňa	5,75	Dlažba	SDK	Kazetový strop
2.08	Denná miestnosť	28,17	Laminátová	SDK	Kazetový strop
2.09	Zasadacia miestnosť	38,21	Laminátová	SDK	Kazetový strop
2.10	Chodba	4,86	Dlažba	SDK	Kazetový strop
2.11	Chodba	13,39	Dlažba	SDK	Kazetový strop
2.12	Predsieň muži	5,45	Dlažba	SDK	Kazetový strop
2.13	WC muži	8,11	Dlažba	SDK	Kazetový strop
2.14	Predsieň ženy	8,05	Dlažba	SDK	Kazetový strop
2.15	WC ženy	6,13	Dlažba	SDK	Kazetový strop
2.16	Archív	8,85	Dlažba	SDK	Kazetový strop

LEGENDA

- 

- OBVODOVÁ STENA - PÓROBETÓNOVÉ MURIVO hr. 250mm ZATEPLENÉ 150mm MINERÁLNOU VLNOU
- 

- SADROKARTÓNOVÁ DELIACA PRIEČKA hr. 100 mm
- 

- PREFABRIKOVANÝ ŽELEZOBETONOVÝ SKELET



KAPAR, s.r.o.

ATELIÉR PROJEKTOVANIA STAVIEB

PROJEKTANT STAVBY: Ing. Mišková KAPAR, s.r.o., Budovateľská 50, Prešov 080 01, E-mail: kapar@kapar.sk	PROJEKTANT OBJEKTU: Ing. Bruzda Ing. Alena Dobrovolská	VYPRACOVAL: Ing. Alena Dobrovolská	Telefón: +421 51 77 205 63 Email: kapar@kapar.sk Ateliér: Budovateľská 50, 080 01 Prešov 1	ISO 9001
STAVEBNÍK: Mesto Filakovo	MIESTO STAVBY: Filakovo	NÁZOV STAVBY: REVITALIZÁCIA BÝVALEJ PRIEMYSELNEJ ZÓNY NA ŠÁVOLSKEJ CESTE - BROWN FIELD FILAKOVO	ČÍSLO ZAKÁZKY: 01-07-2020-21	FORMÁT: 3x4
NÁZOV OBJEKTU: SO.01 Administratívna budova	NÁZOV PRÍLOHY: Pôdorys 2.NP	MIERKA: 1:100	STUPEŇ DOKUMENTÁCIE: DSP	DÁTUM: MÁJ 2021
			PRÍLOHA ČÍSLO: B2-05	PBS

Tento výkres je originál. Výkresová dokumentácia je chránená podľa AUTORSKEHO ZÁKONA č. 185/2015 Z. z. v znení neskorších predpisov.