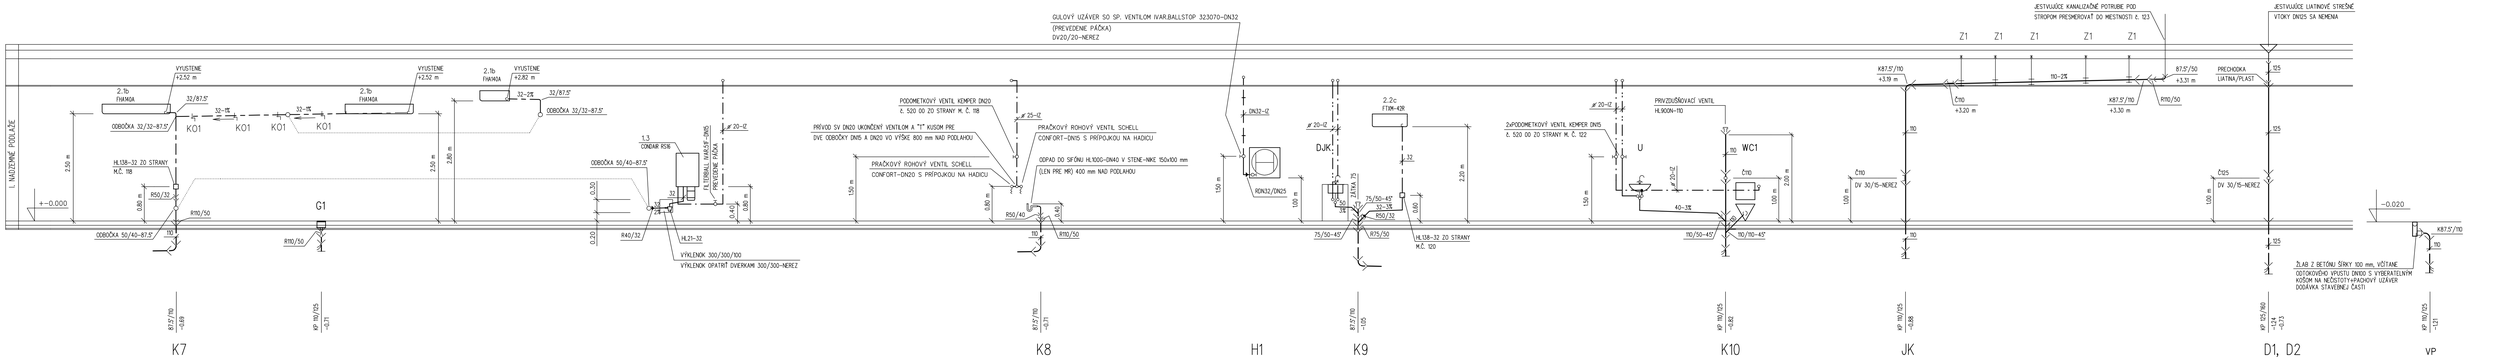

Autor projektu: Ing. J. ŠUTY	Zodpovedný projektant: Ing.F.Príščák	Vypracoval: Ing.F.Príščák	Ing. Príščák František autorizovaný stavebný inžinier ZSI (kontr., vedú. proj.) Pôsobnosť: plynovody, kanalizácie vodovody Hradlová 11 040 01 Košice Tel.: 0907 324 958
Investor:	FAKULTNÁ NEMOCNICA TRENČÍN, LEGIONÁRSKA 28, 911 71 TRENČÍN		
Stavba:	STAVEBNÉ ÚPRAVY PRACOVISKA MAGNETICKEJ REZONANCIE FN TRENČÍN, LEGIONÁRSKA 28, TRENČÍN		
ČS.P.S./OBJ.: 01	NÁZOV P.S./OBJ.: STAVEBNÉ ÚPRAVY MR		Stupeň projektu: PROJEKT / Dátum: 07/2022
Profesia: ZTI	Výkres: ZVISLÁ SCHÉMA Č.2		Mierka: 1 : 50 / Výkres číslo: ZTI–5