




REZ A–A

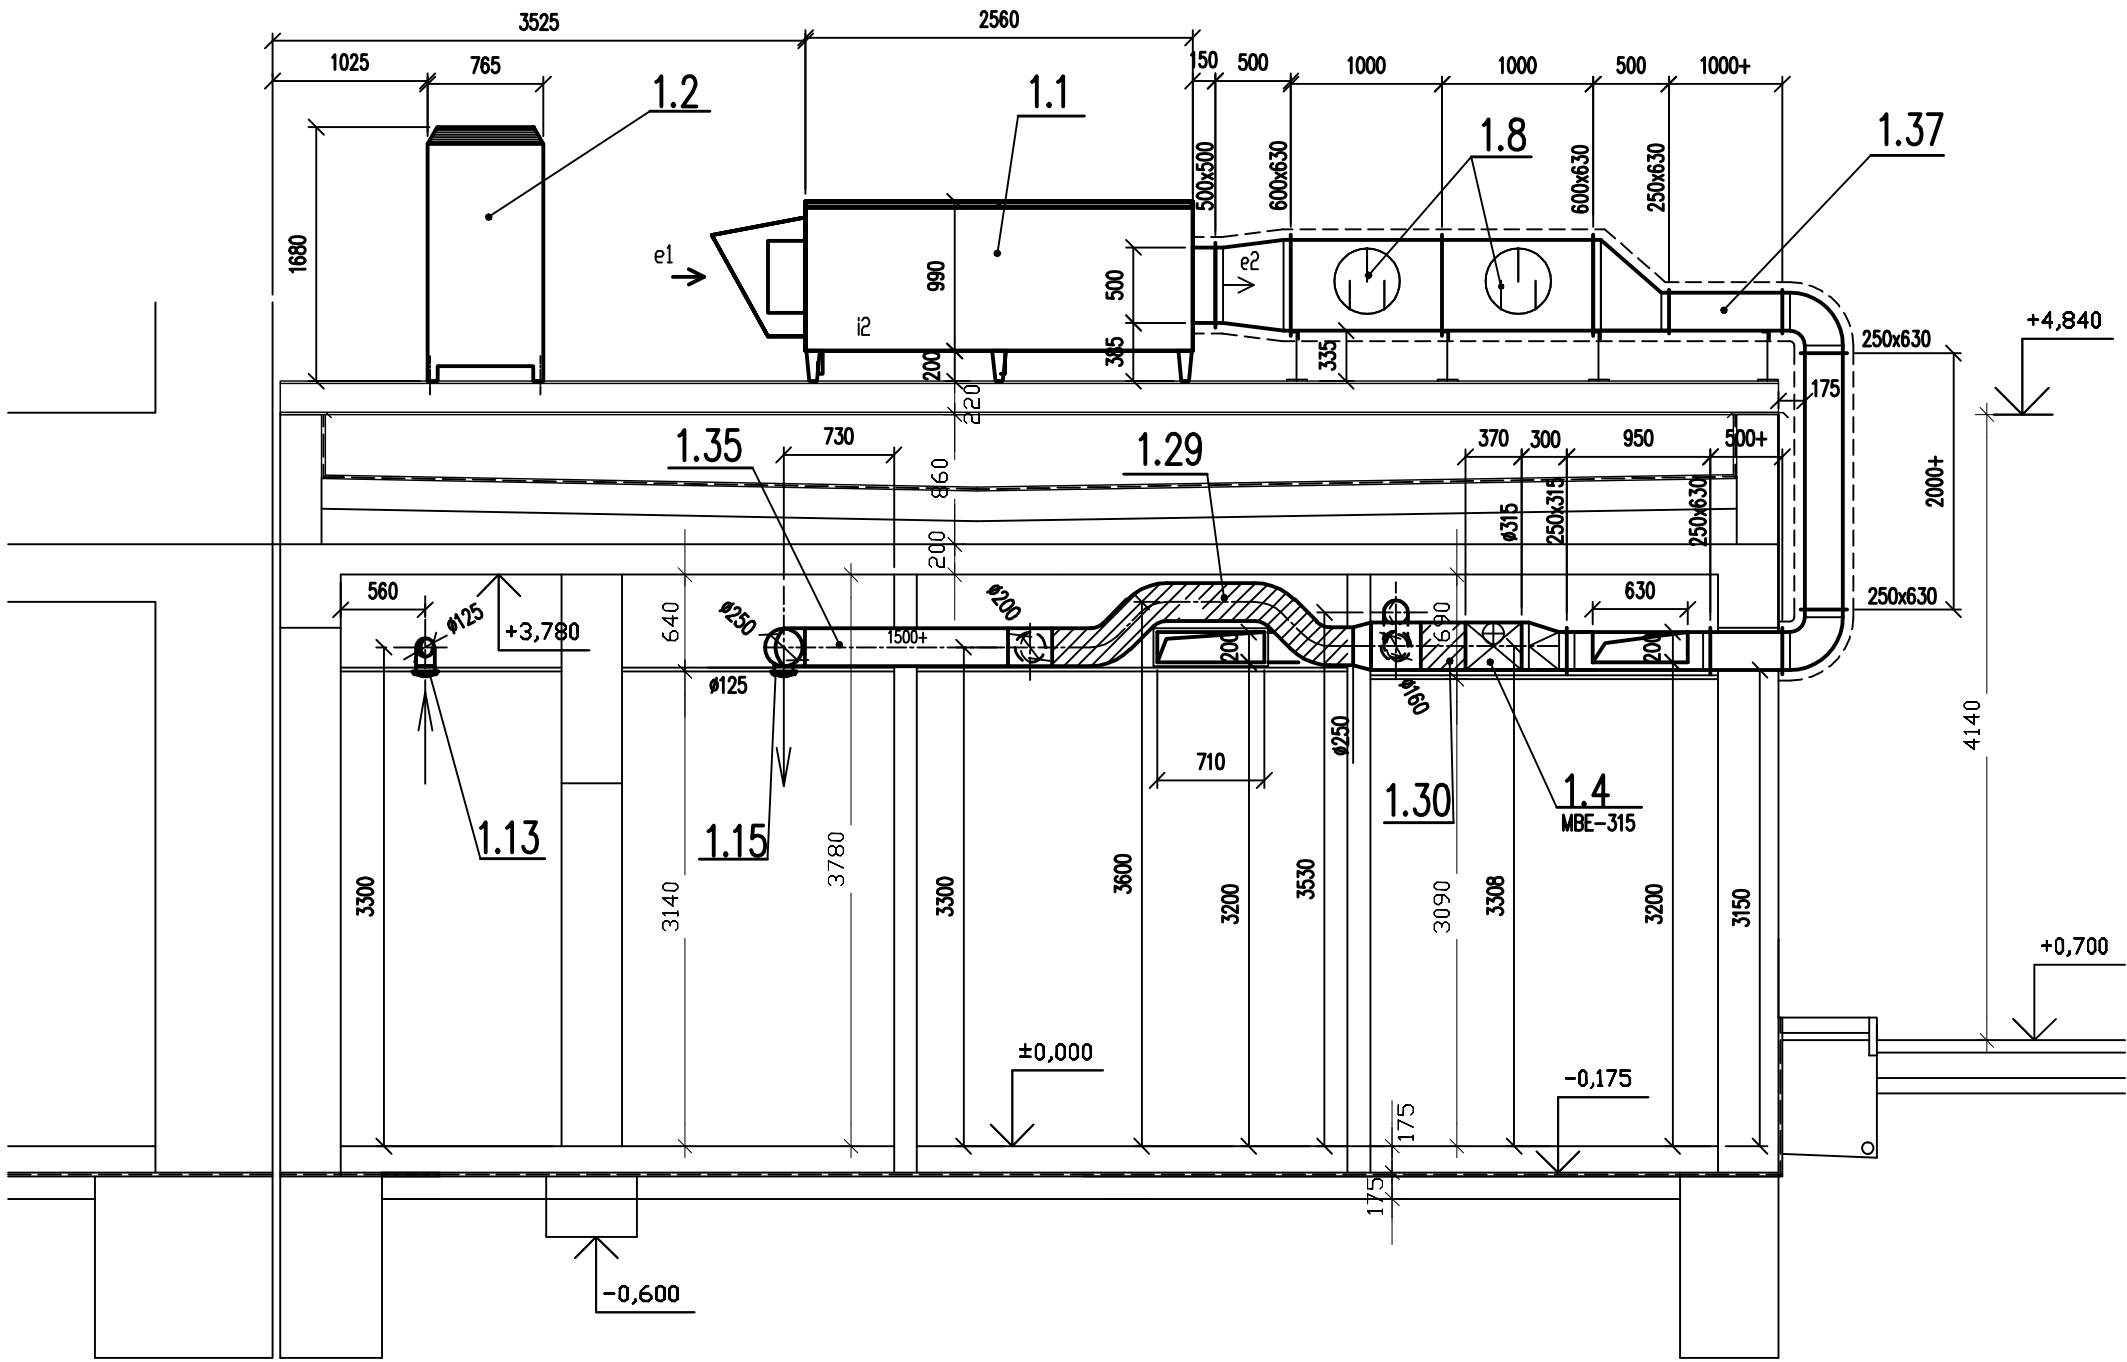


REZ B–B

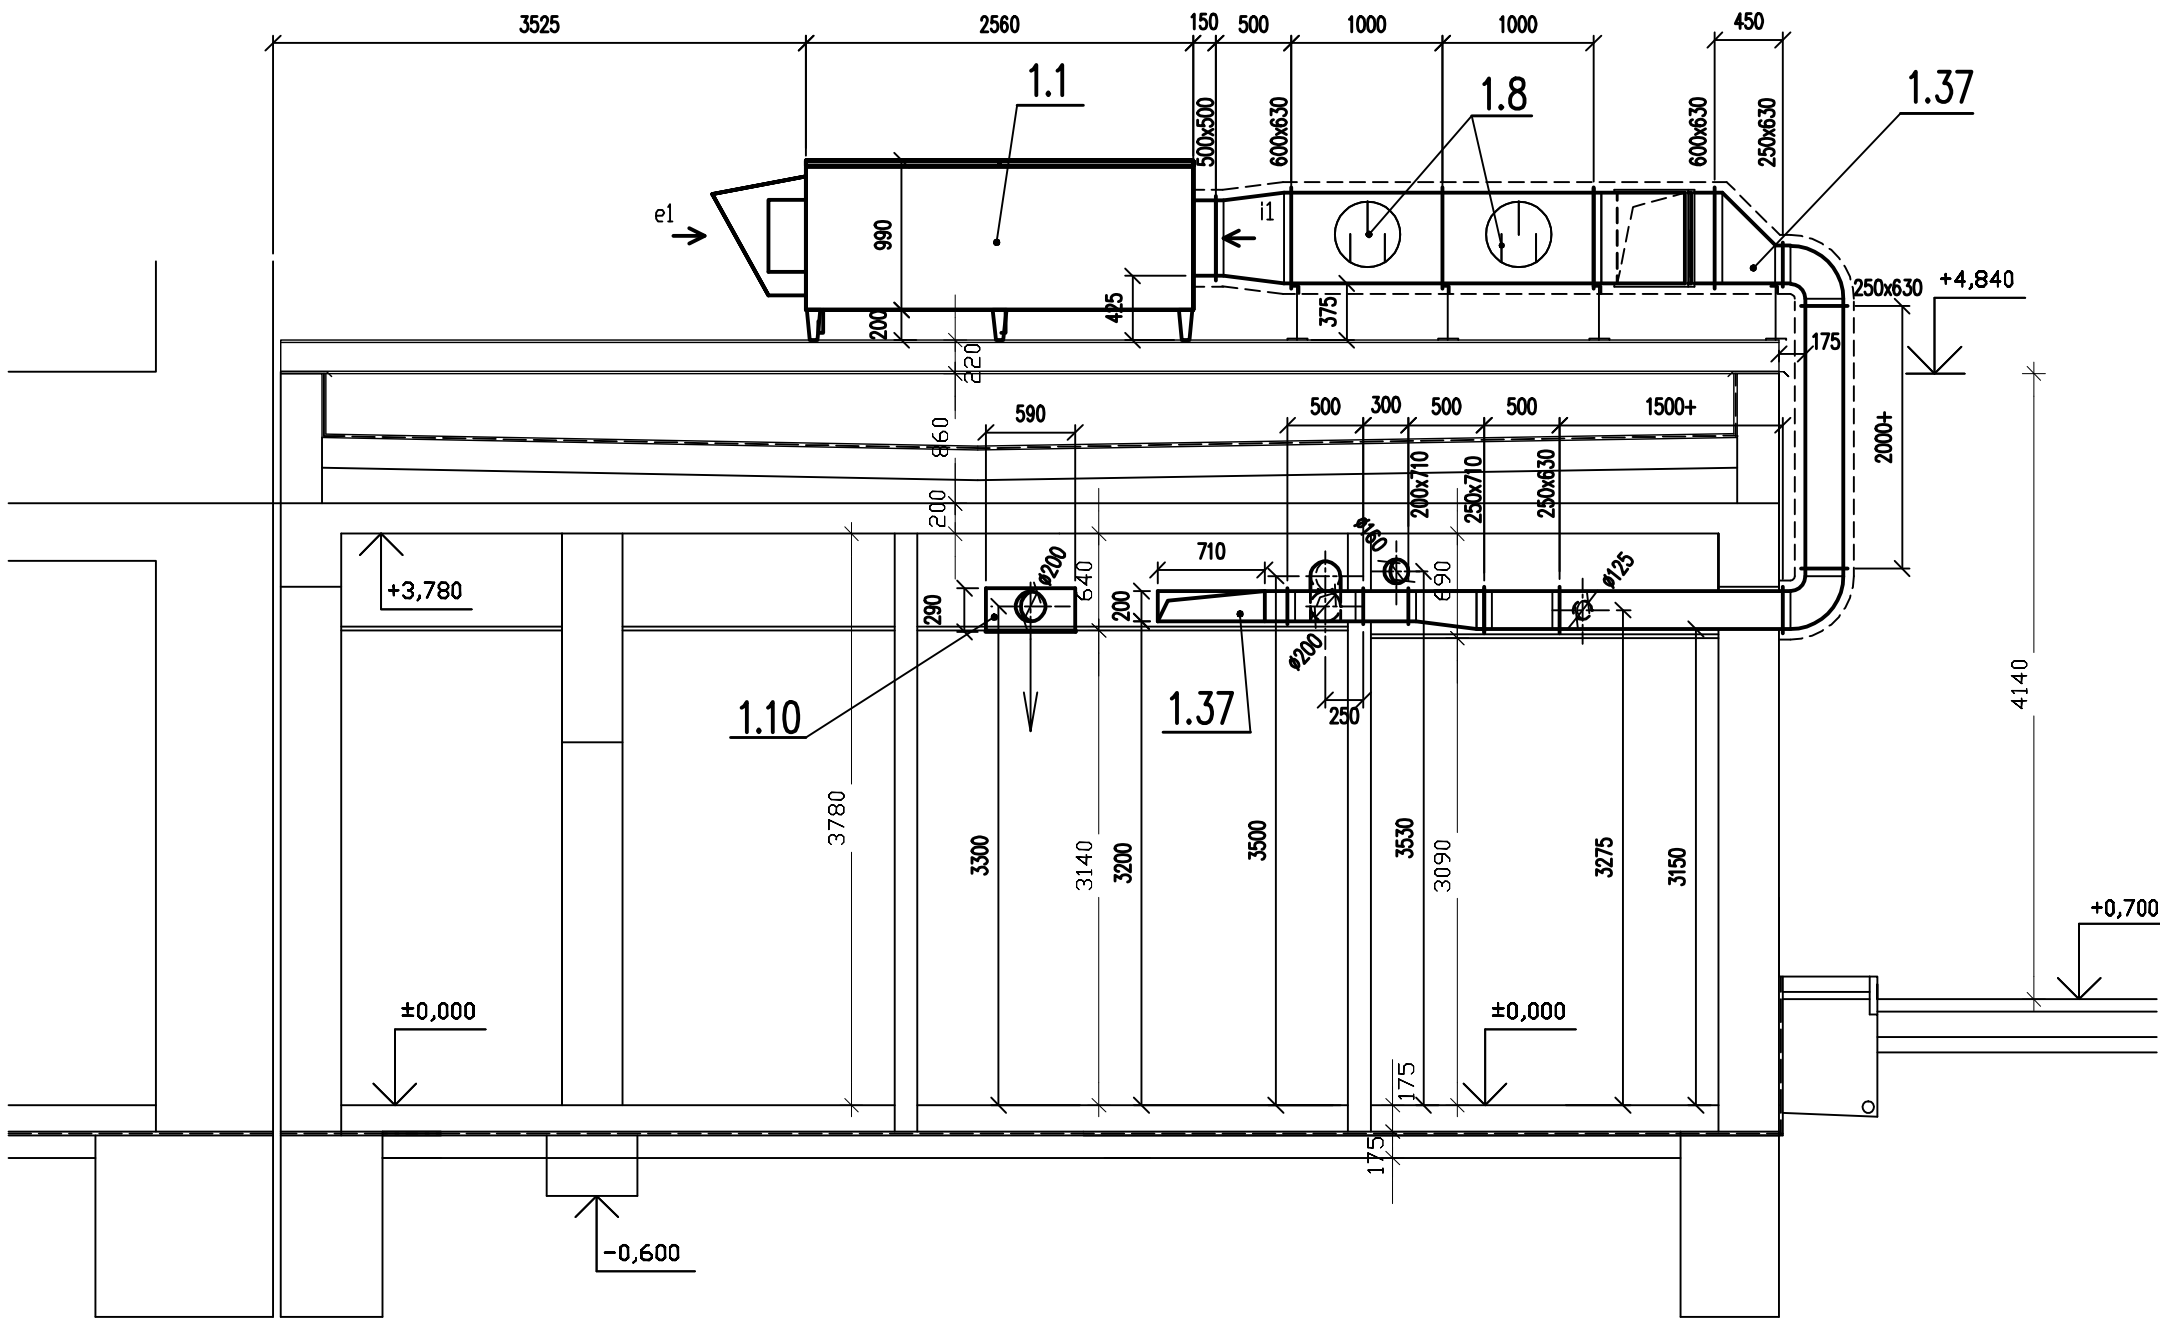


REZ G–G

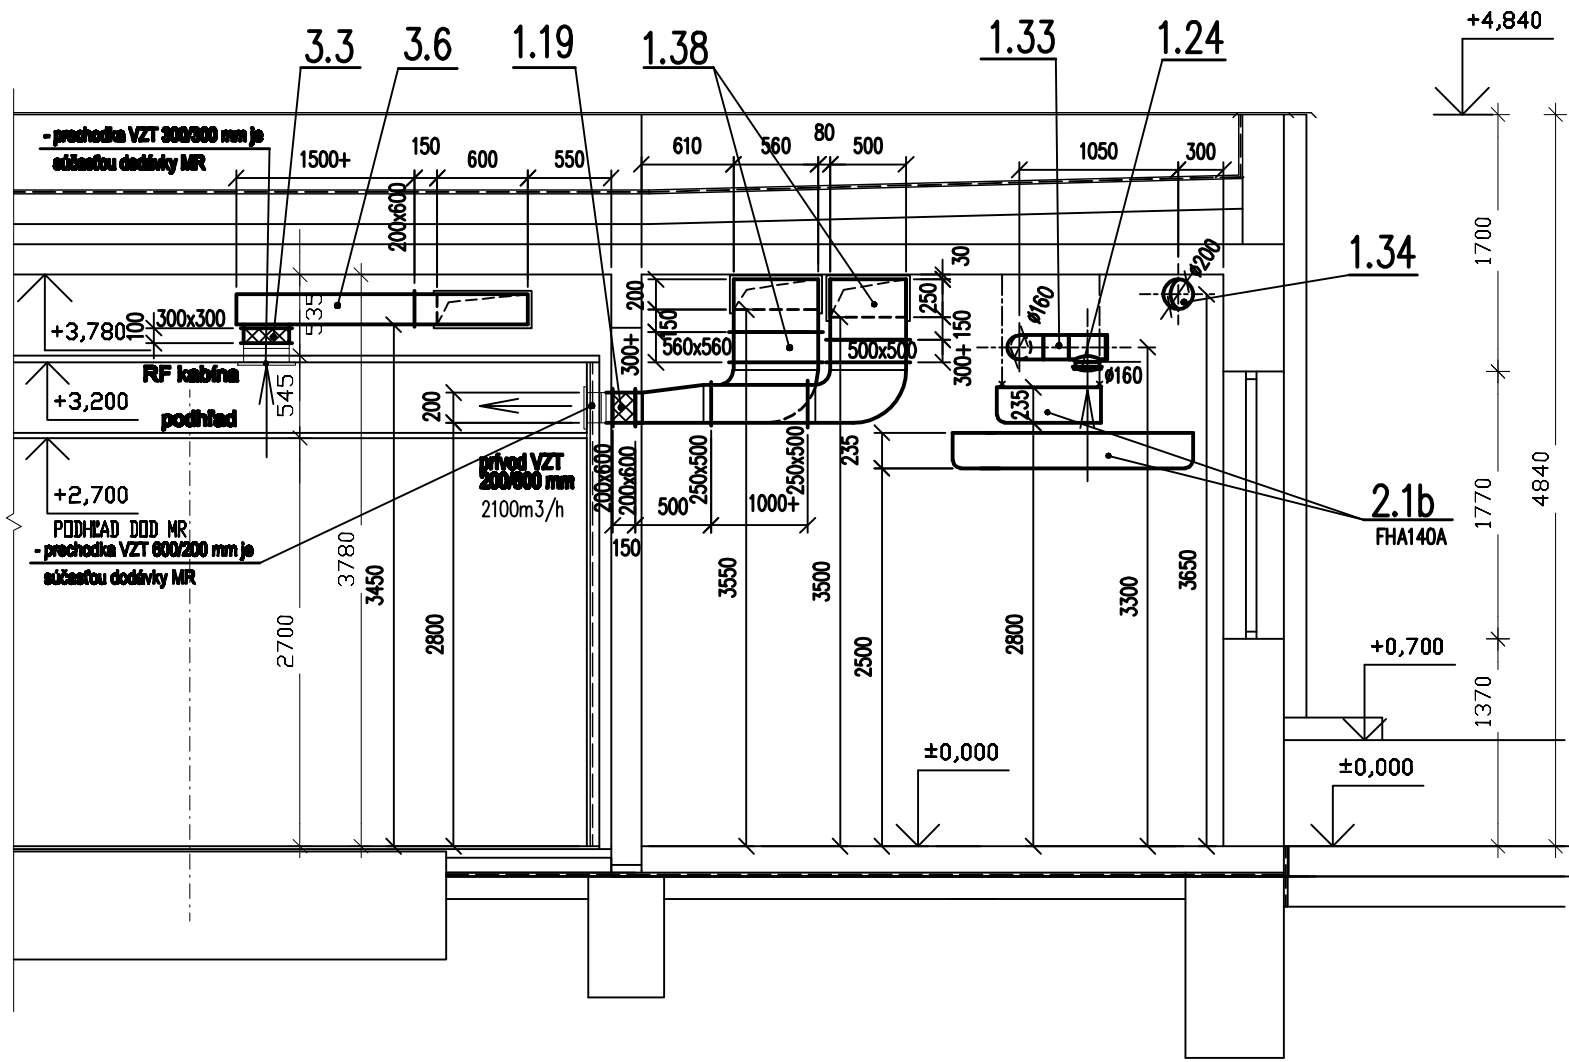


REZ C–C

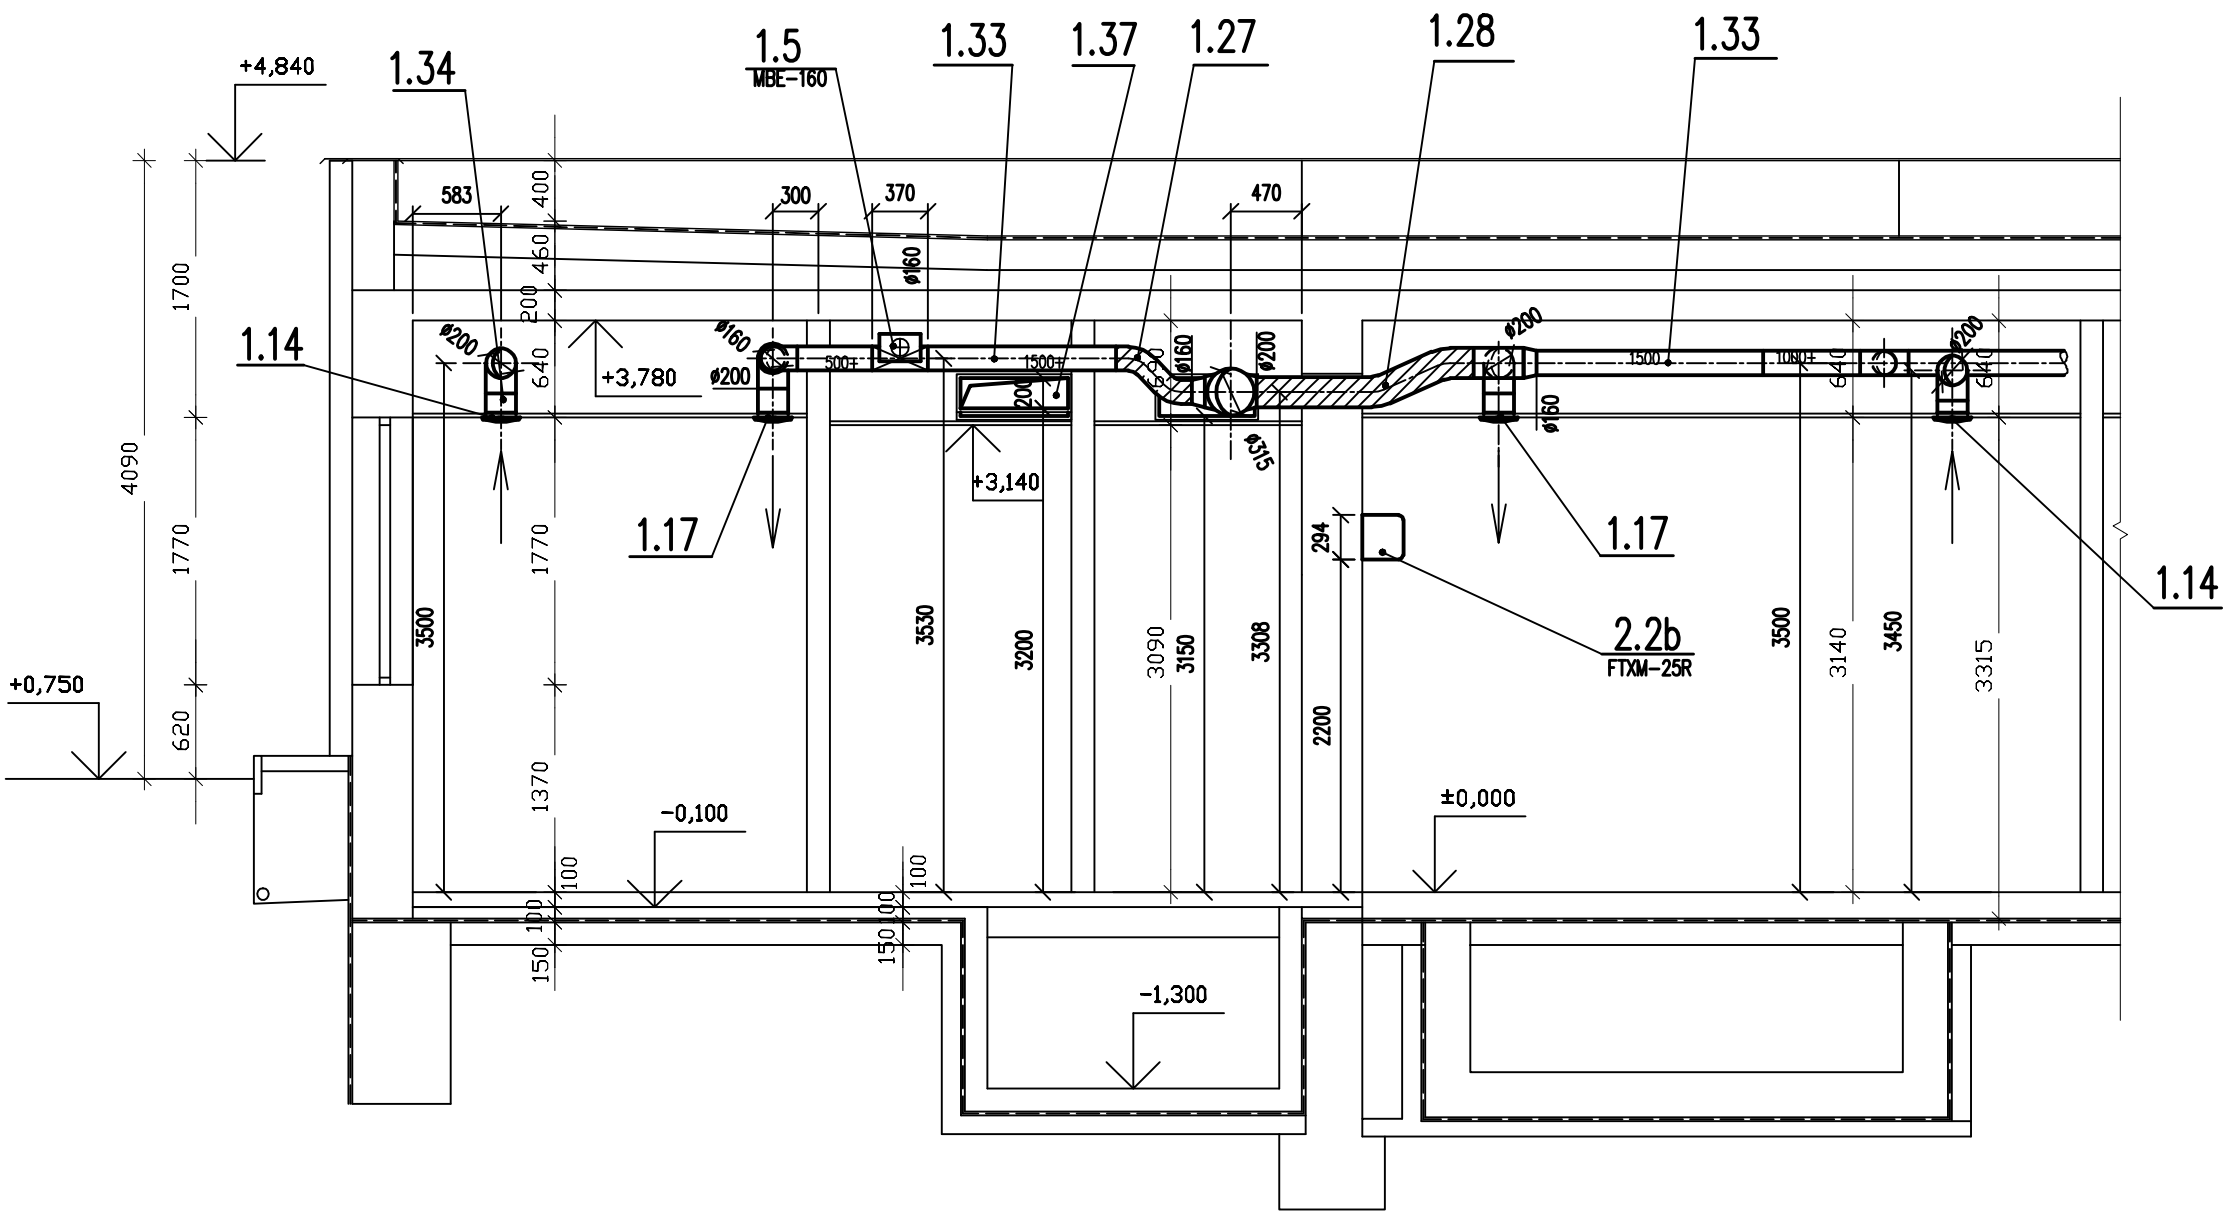


REZ D–D

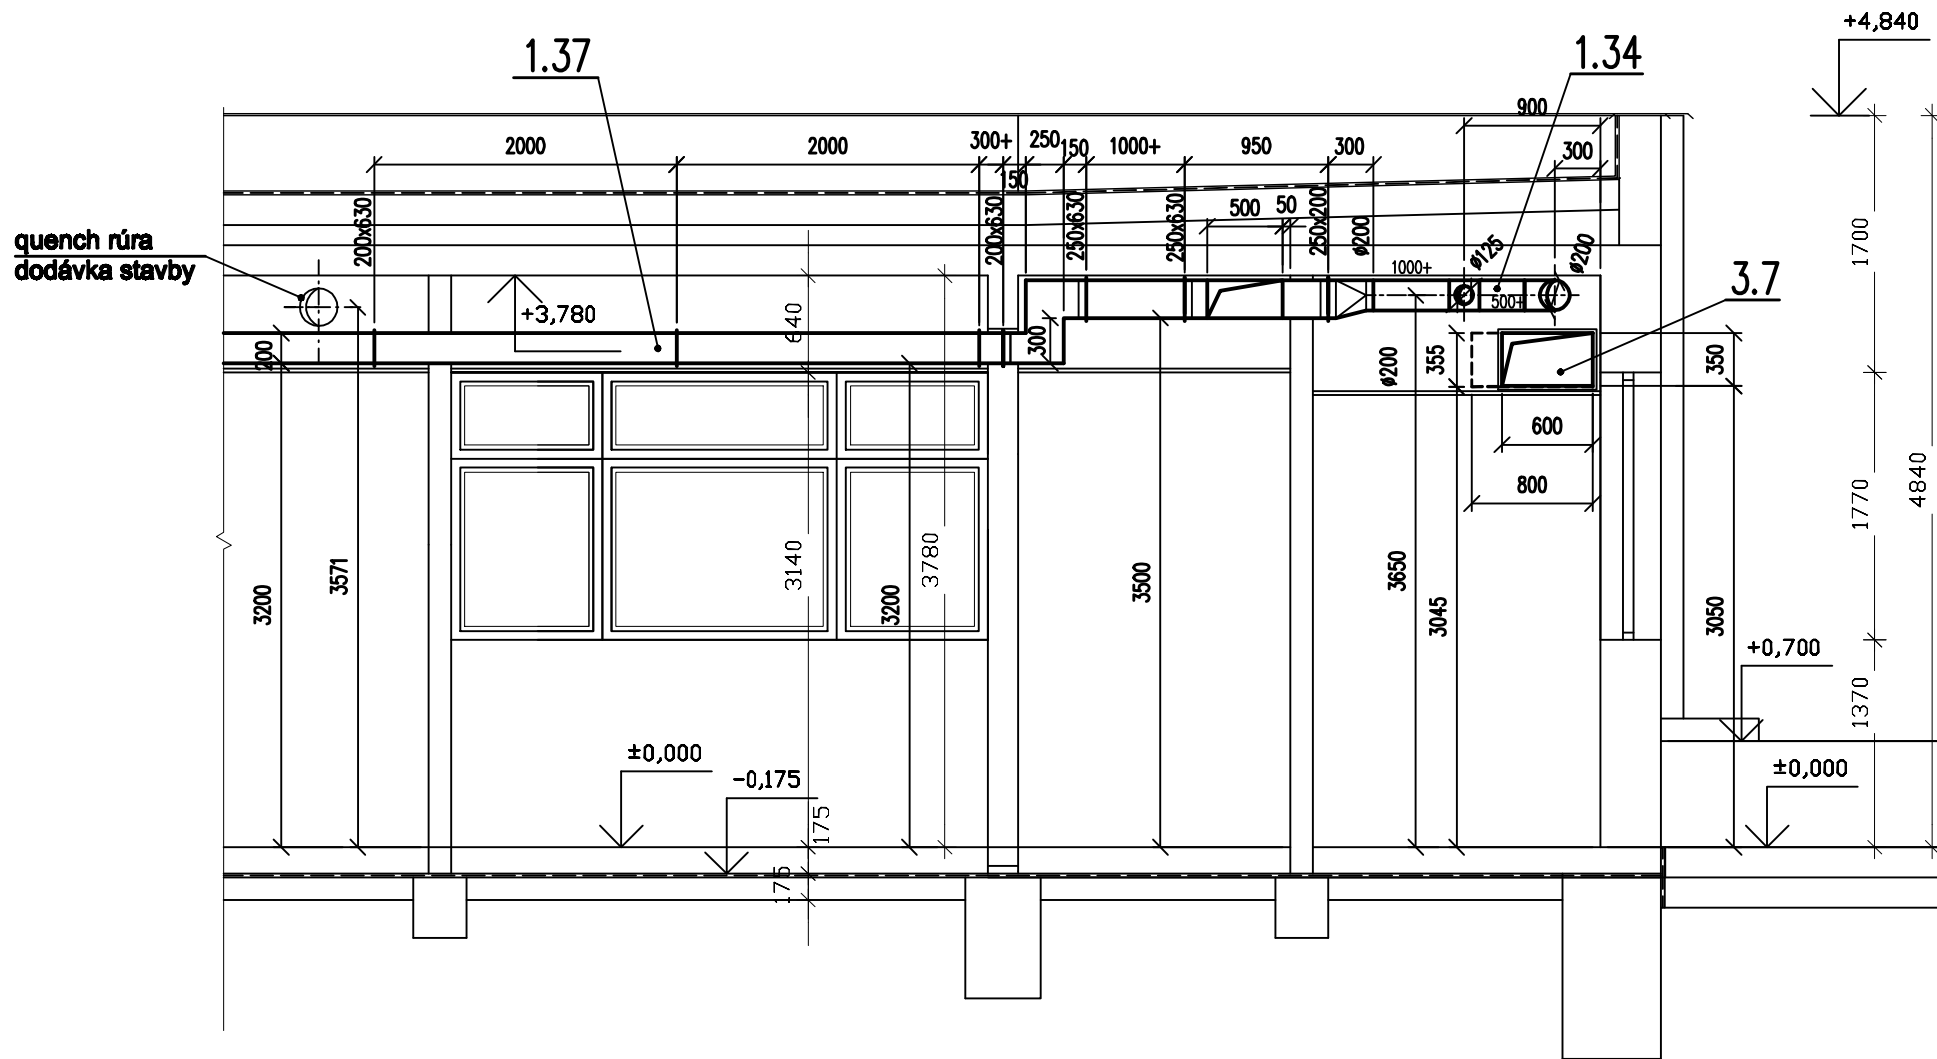

REZ E–E

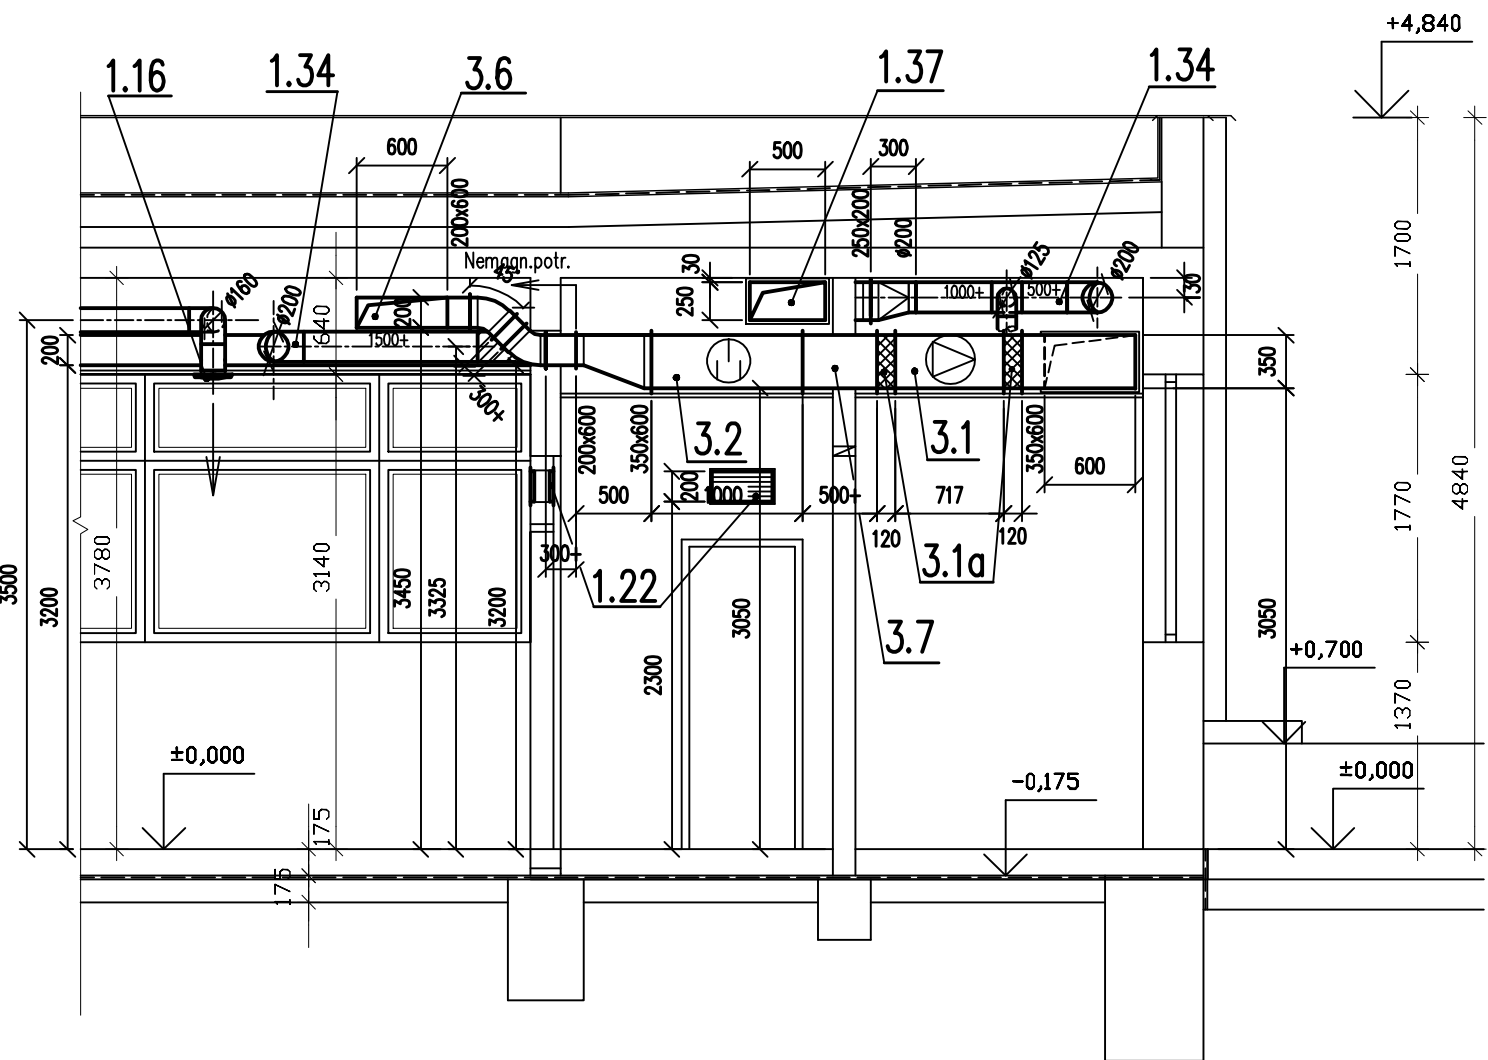

REZ F–F

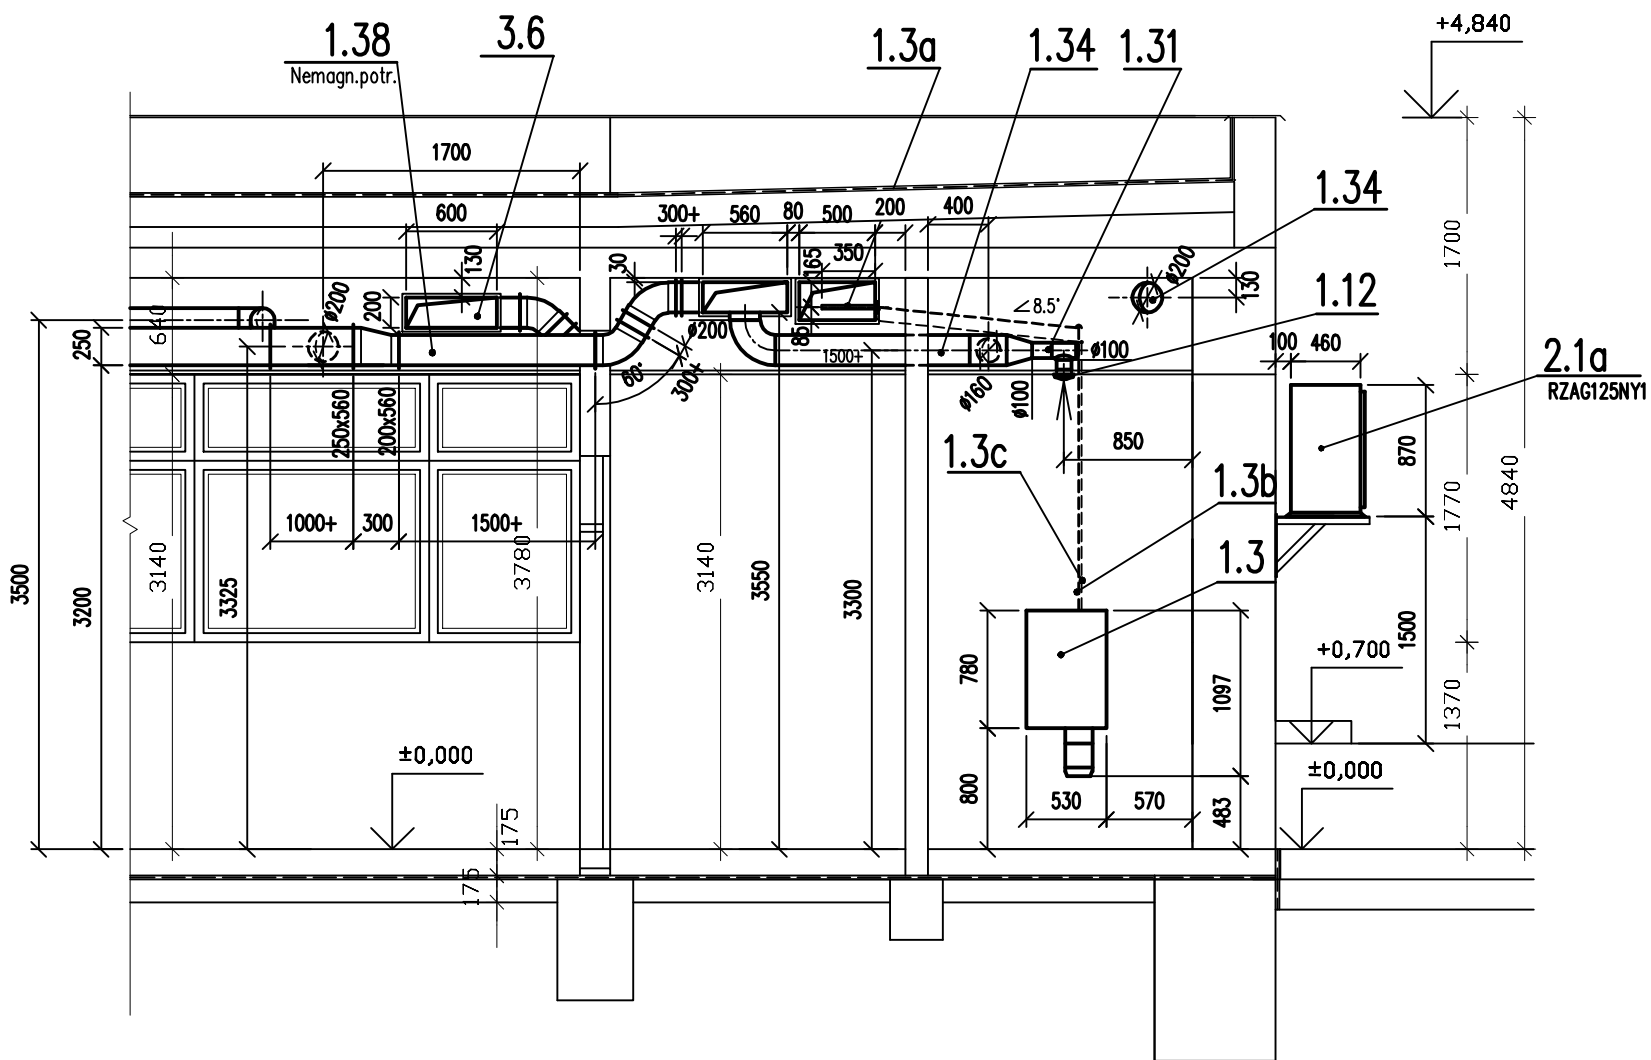

Poznámky:

- ... + - Volný spoj pre štvorhranné potrubie (V.P.)
- ... + - Dĺžková úprava Spiro potrubia
- Potrubie uchytit do stien a do stropu po cca 3-4m
- Potrubie a tlmiace vložky vadivo prepajit, potrubie napájajúce sa cez tlmiace vložky podpriet
- Kantáky, závesy a podpery vyhotovit pri montáži z dodaného profilového materiálu
- Izolovat proti orosovaniu izoláciou hr.25 mm pre potrubie prívodu vzduchu do kabíny MR, skladu a technickej miestnosti - zar.č.1
- Potrubie núdzového vetrania - zar.č.3 protihlukovo izolovat izoláciou hr.25 mm od výstupu z kabíny MR po výfuk do vonkajšieho prostredia mimo ventilátora
- Izolovat tepelnou izoláciou do vonkajšieho prostredia (služi aj ako protihluková) prírodné a odvodné potrubie - zar.č.1

SH - spodná hrana potrubia
e1 - vonkajší vzduch
e2 - privádzaný vzduch
i1 - odvádzaný vzduch
i2 - odpadný vzduch

Projektant:	Ing. Iveta Hlívková	Jozef NANÁŠI
Kreslil:	Ing. Iveta Hlívková	Projekty vzduchotech.zariadení
Zodp.proj.:	Ing. Jozef Nanáši	Kukučínova 23, Košice
Investor:	FAKULTNÁ NEMOCNICA TREŇČÍN, LEGIONÁRSKA 28,	Počet A4:
	911 71 TREŇČÍN	08/2022
STAVBA:	STAVEBNÉ ÚPRAVY PRACOVISKA MAGNETICKEJ REZONANCIE	Stupeň:
SO:	FN TREŇČÍN, LEGIONÁRSKA 28, TREŇČÍN	P
ČASŤ:	01 - STAVEBNÉ ÚPRAVY MR	Číslo zákazky:
	VZDUCHOTECHNIKA	755N-0
OBSAH:	REZY	Mierka:
		1:50
		Číslo výkr.:
		VZ-3