

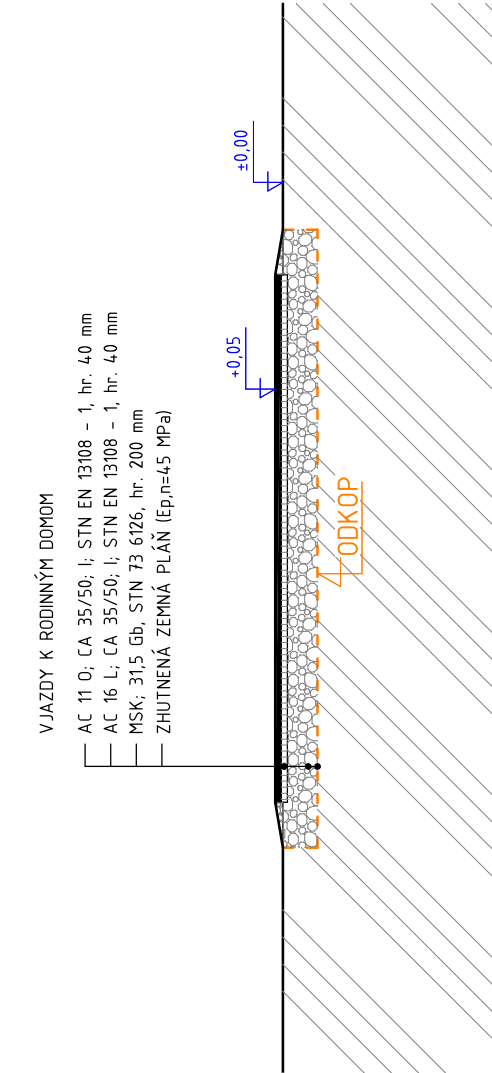




REZ 1-1; M1:50

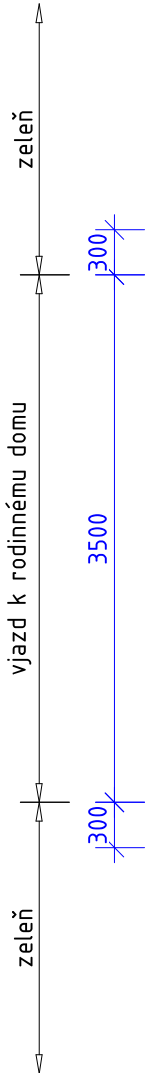


REZ 2-2; M1:50

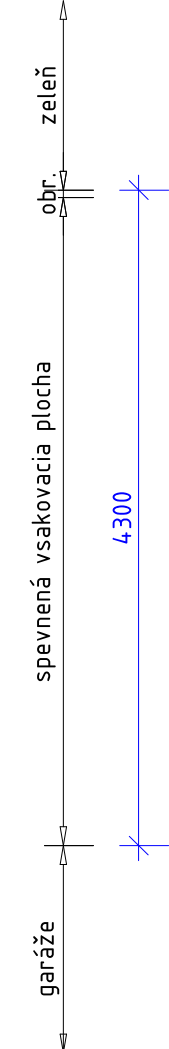


REZ 3-3; M1:50

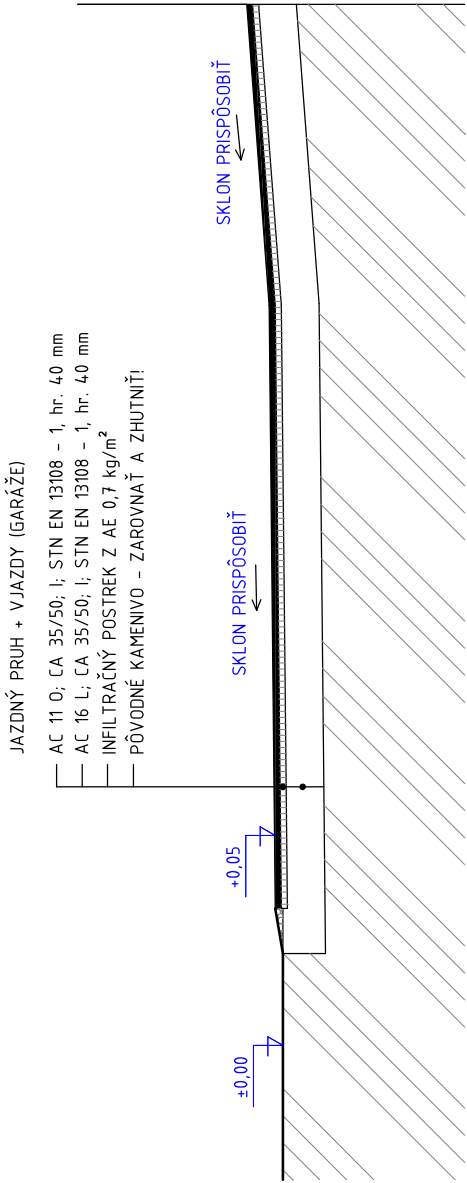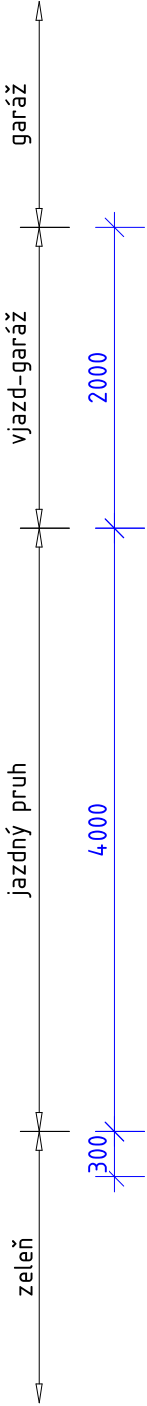



REZ 4-4; M1:50

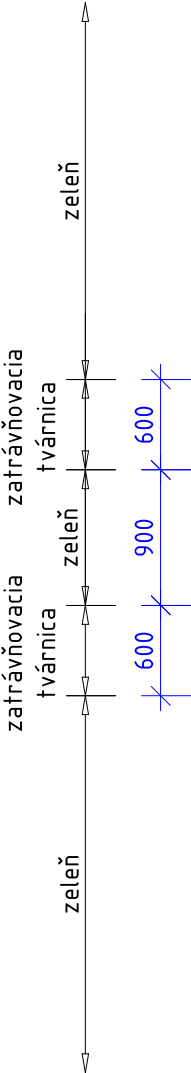

- ZATRÁVNŔOVACIE VJAZDY
- BETÓNOVÁ ZATRÁVNŔOVACIA TVÁRNICÁ, ROZMER 600x400x80 MM
 - DRVENÉ KAMENIVO 2/L (L/8); STN EN 13242, hr. 50 mm
 - Šírkodrivná ŠD 315 Gc, STN 73 6126, hr. 250 mm
 - Zhutnená zemná pláň (Ep,n = 45 MPa)

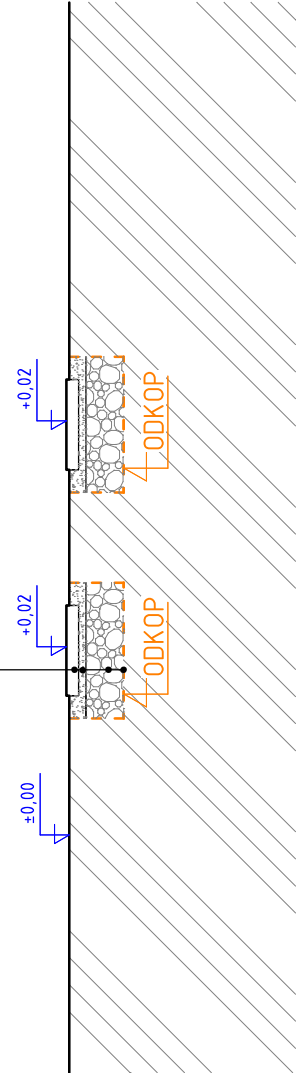

REZ 5-5; M1:50

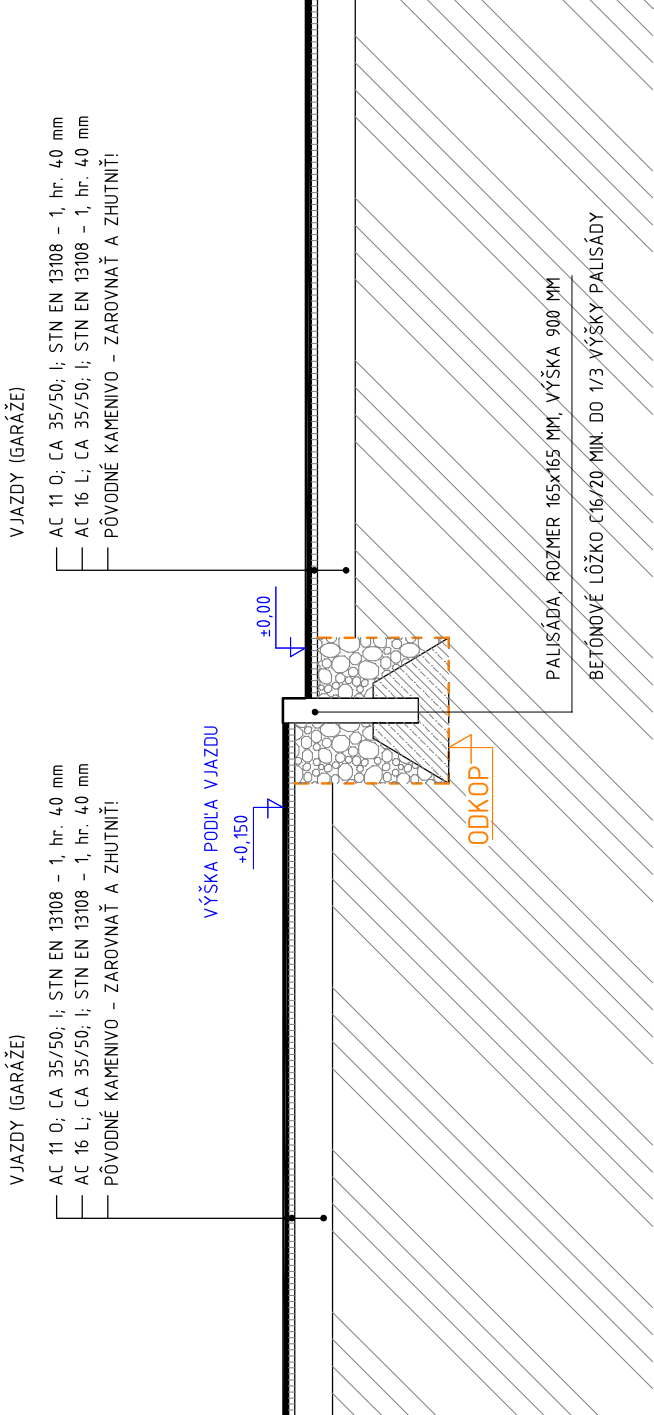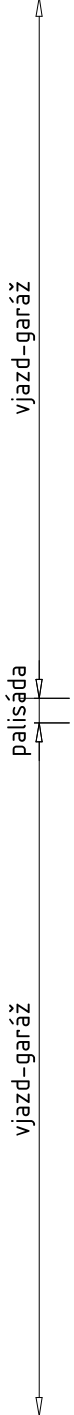

POZNÁMKA

- VÝŠKOVÉ A SKLONOVÉ PROFILY DODRŽIAVAŤ PODĽA JESTVUJÚCEJ KOMUNIKÁCIE A PRÍSPÔSOBOVAŤ JESTVUJÚCIM VJAZDOM K OBJEKTOM + SPÁDOVANIE ZRÁŽKOVEJ VODY KU VSAKOVACÍM JAMÁM

 REVITALIZÁCIA - SPEVNENÉ A PRÍSTUPOVÉ PLOCHY - ULICA ŠTÚROVA				
	ZODP. PROJEKTANT	Ing. Jozef TREBUŇA		
	PROJEKTANT	Ing. Jozef TREBUŇA		
	KRESLIL	Ing. Jozef TREBUŇA		
	INVESTOR	MESTO SPIŠSKÁ STARÁ VES		
	MIESTO STAVBY	Spišská Stará Ves – ULICA ŠTÚROVA		
	PARCELA REG. "C"	294/2; 294/23; 294/24; 294/25	DÁTUM	09/2022
	STUPEŇ SPRACOVANIA	PROJEKT PRE OHLÁSENIE STAVEBNÝCH ÚPRAV	Č. ZÁKAZKY	-
			ARCH. ČÍSLO	-
	ČASŤ	ARCHITEKTONICKÁ A STAVEBNÁ	FORMÁT	3x44
OBSAH VÝKRESU	SCHÉMATICKÉ PRIEČNE REZY	MIERKA	ČÍSLO VÝKRESU: 1:50 ASR-02	