


HLINÍKOVÝ KUŽELOVÝ STOŽIAR 5m

FGH EVOLUME1 4L7 LED 28W

3300lm 4000K IP66 IK08

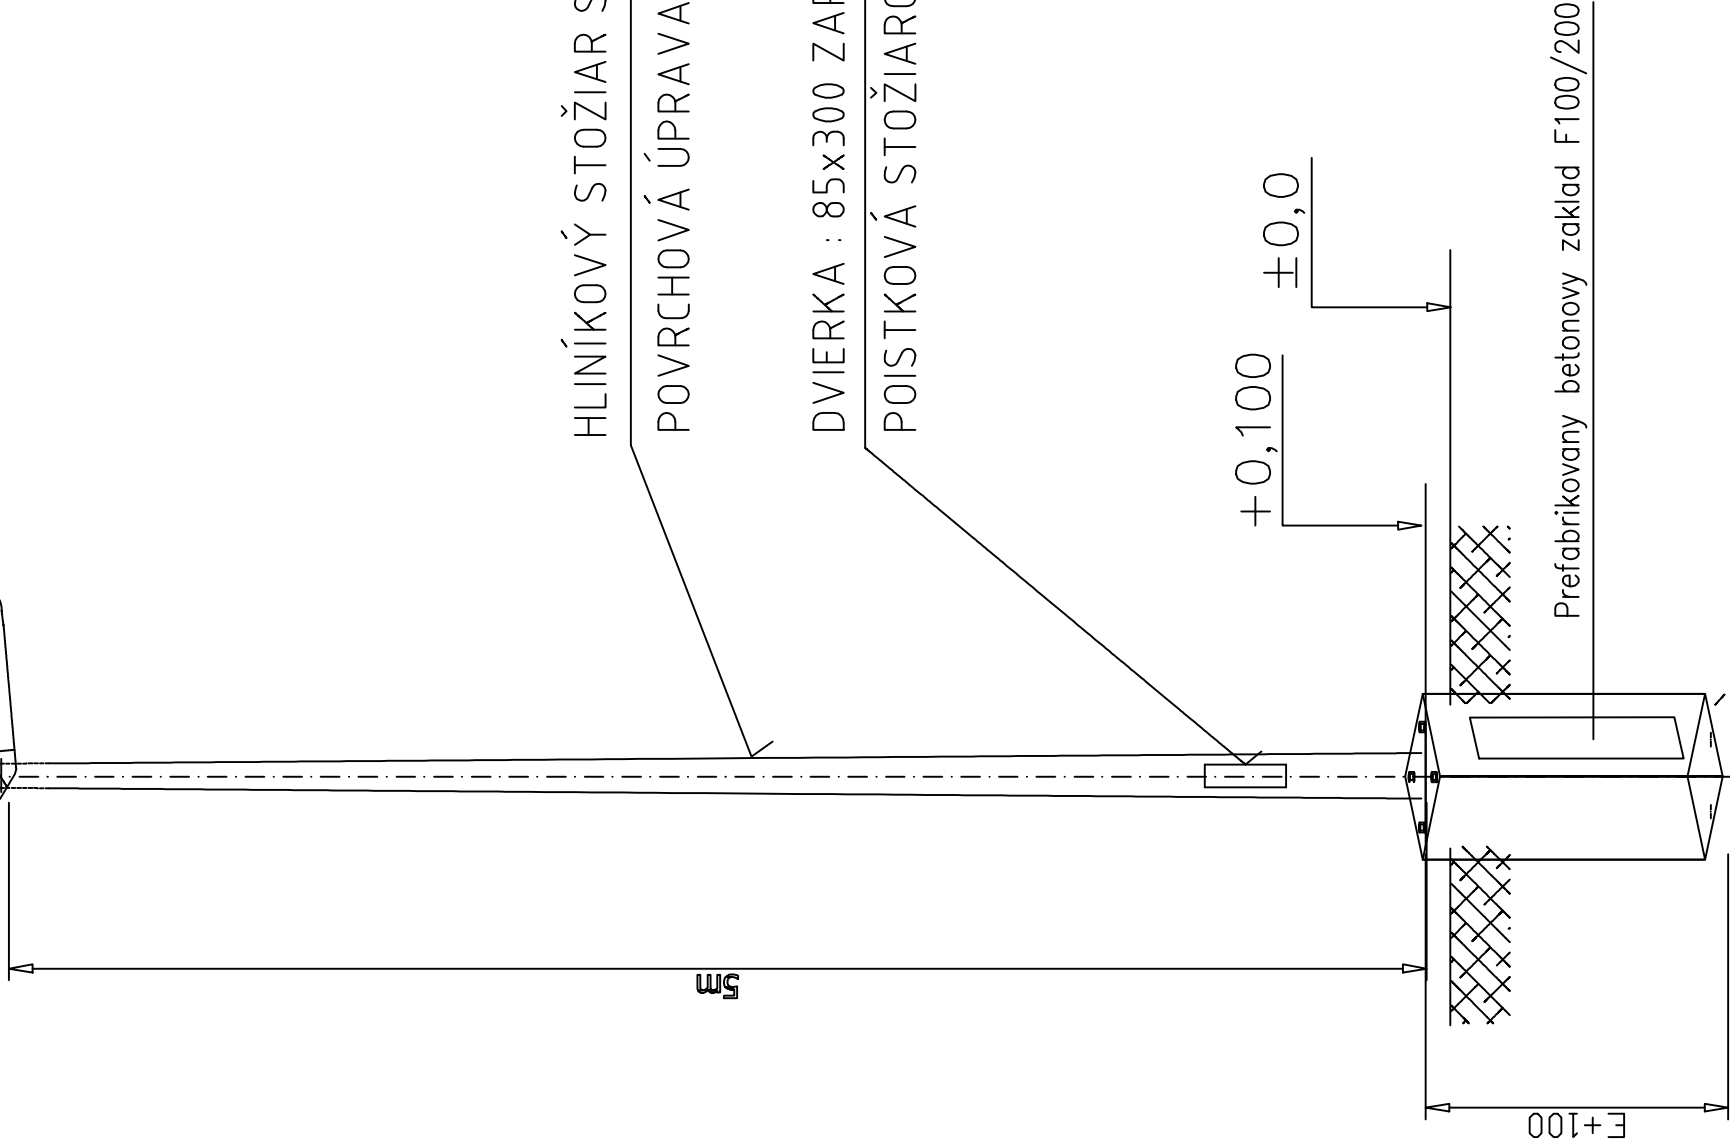


ZÁKLAD STOŽIARA

PREABRIKOVANÝ ZÁKLAD STOŽIARA

TYP: B-60

s maticami M20 pre prírubu stĺpa

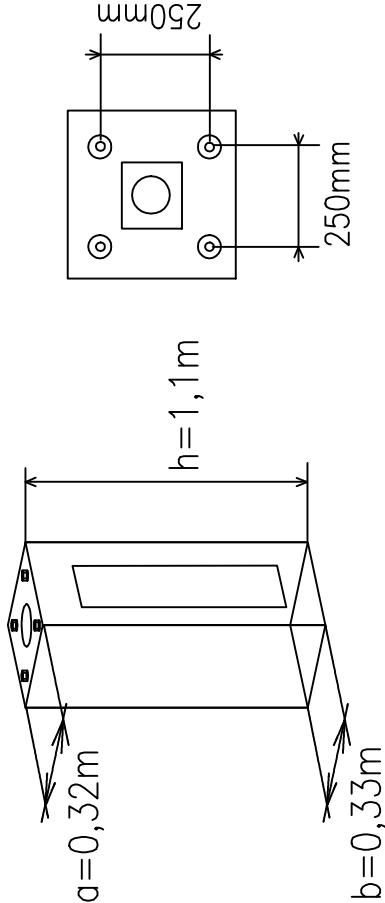

REVITALIZÁCIA - SPEVNENÉ A PRÍSTUPOVÉ PLOCHY - ULICA ŠTÚROVA

ZODP. PROJEKTANT	Ing. Jozef TREBUŇA	DÁTUM	09/2022
PROJEKTANT	Ing. Jozef TREBUŇA	Č. ZÁKAZKY	-
KRESLIL	Ing. Jozef TREBUŇA	ARCH. ČÍSLO	-
INVESTOR	MESTO SPIŠSKÁ STARÁ VES	FORMÁT	2xA4
MIESTO STAVBY	Spišská Stará Ves - ULICA ŠTÚROVA	MIERKA	ČÍSLO VÝKRESU: ASR-03
PARCELA REG. "C"	294/2; 294/23; 294/24; 294/25		
STUPEŇ SPRACOVANIA	PROJEKT PRE OHLÁSENIE STAVEBNÝCH ÚPRAV		
ČASŤ	ARCHITEKTONICKÁ A STAVEBNÁ		
OBSAH VÝKRESU	STOŽIAR VO 5m		