POHĽAD ZÁPADNÝ-ČELNÝ

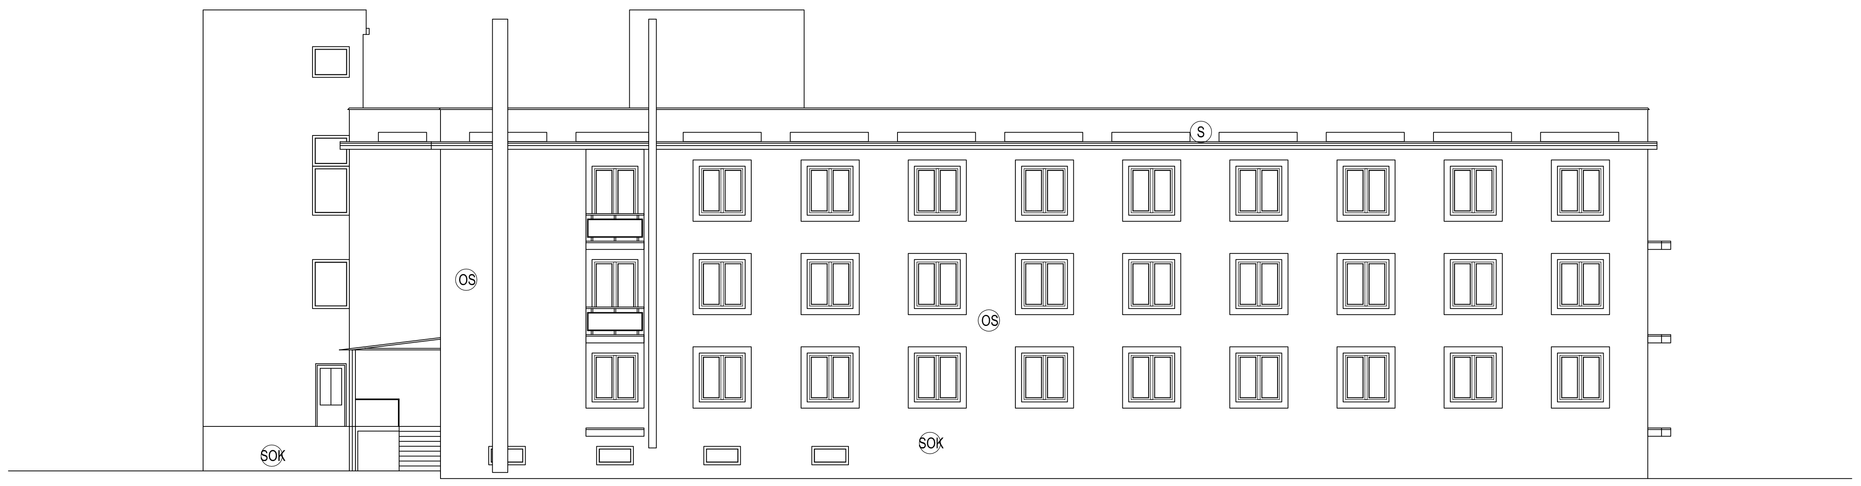

POHĽAD SEVERNÝ

POZNÁMKA:

EXISTUJÚCE OBVODOVÉ STENY SÚ Z PLNÝCH TEHÁL NA VC MALTU O HRÚBKE MURIVA cca 450MM
+ NOVÉ ZATEPLENIE DOSKAMI Z MINERÁLNEJ VLNY HRÚBKY 150 MM, SOKEL EXTR.POLYSTYRÉN HR. 150 MM
A NOPOVÁ FÓLIA DO HĽBKY 300 MM POD TERÉN

EXISTUJÚCE VNÚTORNÉ NOSNÉ STENY SÚ Z TEHÁL NA VC MALTU O HRÚBKE MURIVA 300 MM

EXISTUJÚCE DELIACE PRIEČKY SÚ Z PLNÝCH TEHÁL NA VC MALTU O HRÚBKE MURIVA 100, 150 MM

NOVÉ ZATEPLENIE OSTENIA, NADPRAŽIA, PARAPETU
+ NOVÉ ZATEPLENIE DOSKAMI Z EXTRUDOVANÉHO POLYSTYRÉNU HRÚBKY 40 MM

POVRCHOVÉ ÚPRAVY INTERIÉRU OSTÁVAJÚ BEZ ZMIEN

NÁŠLAPNÉ VRSTVY INTERIÉRU OSTÁVAJÚ BEZ ZMIEN

OS-SKLADBA OBVODOVEJ STENY

OMIETKA 20 mm
PÔVODNÉ MURIVO 450 mm
TEPELNÁ IZOLÁCIA - FASÁDNA MINERÁLNA VLNA 150 mm
HYDROFOBIZOVANÁ

LEPIDLO A SIETKA 3 mm
STIERKA 3 mm

S-SKLADBA STRECHY

Vrchná vrstva - SBS modifikovaný asf. pás SEP 6000a/ Mec 5,2mm
Spodná vrstva - samolepka - SBS modifikovaný asf. pás Turbo Stick Pes 2,5 mm
IKO enertherm ALU 120mm - 2x
paropriezobrana - SBS modifikovaný asf. pás Alu enrobe 3T Mec 3,00 mm
penetračný náter IKO pro bitumen primer
Spádová vrstva - škvárový betón - penobetón min 88mm
Existujúci železobetónový panel.

SOK-SKLADBA SOKLU

PÔVODNÉ MURIVO 450 mm/BETÓN. ZÁKLAD
TEPELNÁ IZOLÁCIA - TYRÉNY NENASIAKAVÝ POLYSTYRÉN 150 mm
NOPOVÁ FÓLIA

NÁZOV STAVBY : Zvýšenie energetickej efektívnosti objektov Harmonia Strážske		DÁTUM : september 2015	
STAVEBNÝ OBJEKT :		ZODPOVEDNÝ PROJEKTANT :	
OBJEDNÁVATEĽ : Harmonia Strážske			
STUPEŇ PD : projekt			
PROFESIA : architektúra	MIESTO STAVBY: Strážske		
OBSAH : Pohlad západný-čelný, severný - nový stav			
IDS KOŠICE, s.r.o. inžinierskeho-dopravnoteleké služby, Pri hati 1, 040 01 Košice, tel.: ++421 (55) 63 201 55, fax.: ++421 (55) 63 201 55, e-mail: berinster@ideke.sk	VEDÚCI INŽINIER PROJEKTU : Ing. Pavol Berinšter	FORMÁT : 8xA4	MIERKA : 1:50
	PROJEKTANT PROFESIE : Ing. Lucia Kalvinová		
	VYPRACOVAL : Ing. Lucia Kalvinová, Petr Čížek	ČÍSLO ZÁKAZKY : IDS-013/2015	
	KONTROLU PREVEDOL : Ing. Pavol Berinšter	ČÍSLO VÝKRESU : IDS-013/2015/	