


PŘÍZEMÍ– PŮDORYS GARÁŽE

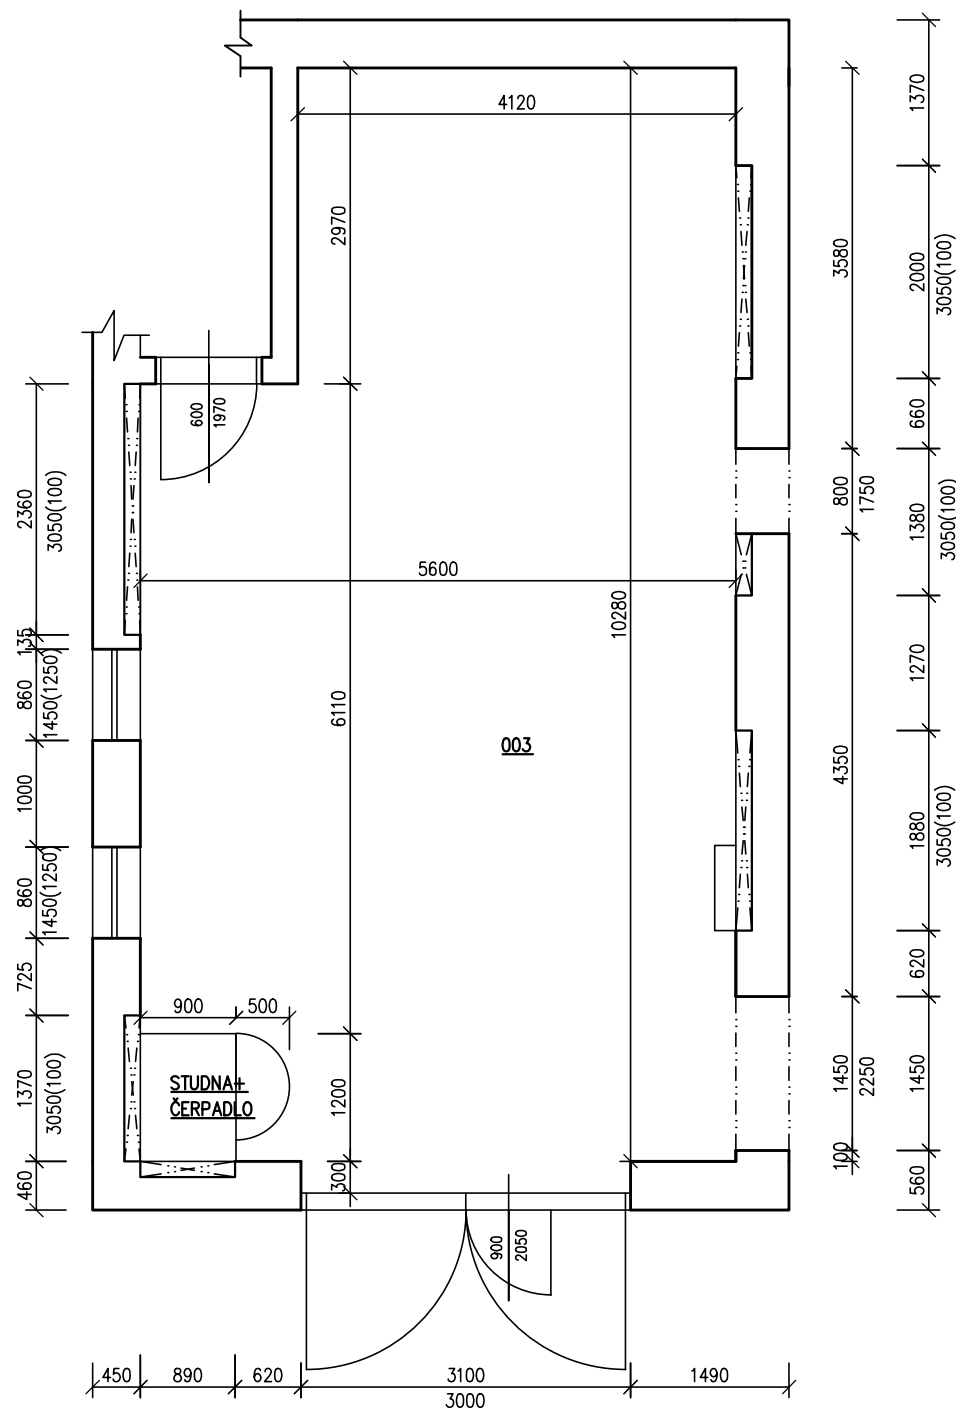

LEGENDA MÍSTNOSTÍ PŘÍZEMÍ

OZN.	NÁZEV	PLOCHA /m ² /	PODLAHA	POVRCHOVÁ ÚPRAVA	
				STĚNA	STROP
003	GARÁŽ	54,3	EPOXIDOVÁ STĚRKA	MALBA	MALBA

TECHNICKÉ ŘEŠENÍ OPRAVY PODLAHY

- OTRYSKÁNÍ STÁVAJÍCÍCHO NÁTĚRU
- SEŠTÍ PRASKLIN EPOXIDOVOU PRYSKYŘICÍ S VLOŽENÍM OCELOVÝCH SPONEK
- PENETRACE PODKLADU
- EPOXIDOVÁ ŠTĚRKA S PLNIVEM KŘEMIČITÝM PÍSKEM
- FINÁLNÍ VRSTVA - LAK

ODSÁVÁNÍ VÝFUKOVÝCH PLYNŮ VE VEDLEJŠÍ GARÁŽI

VE VEDLEJŠÍ GARAŽI BUDE PRO HASIČSKÉ AUTO PROVEDENO ODSÁVÁNÍ VÝFUKOVÝCH PLYNŮ.
NAVRŽEN JE SYTÉM MAGNA STUCK S DÉLKOU KOLEJNICE 9m, VENTILÁTOR PRO ODSÁVÁNÍ VÝFUKOVÝCH PLYNŮ
JE NAVRŽEN n29, PŘÍKON 1,5kW, KTERÝ SPOLODINÝ ODVÁDÍ PŘES VZT. POTRUBÍ VEN

ODPOV. PROJEKTANT:		VYPRACOVAL:		PARÉ:		Stanislav Ondroušek s.r.o. Kalo Tomara 1162 768 41 Bystrice pod Hostýnem IČ: 292 54 710 Telefon +420 573 333 123				
STANISLAV ONDROUŠEK		DOMINIKA LUKÁŠOVÁ								
STAVEBNÍK: MĚSTO BYSTRICE POD HOSTÝNEM MASARYKOVO NÁM. 137, 76861			PARCELA:		ČKAIT:			FORMÁT:		
AKCE: REKONSTRUKCE SOCIÁLEK V AREÁLU HASIČSKÉ ZBROJNICE KAMENEC 849, 768 61 BpH			MÍSTO: BpH		Č. ZAK:			VÝKRES:		
					DATUM:		ST.02			
					STUPEŇ:					
PŘÍLOHA:				OBJEKT:				MĚŘÍTKO:		
OPRAVA PODLAHY 1.NP – GARÁŽ								1:50		