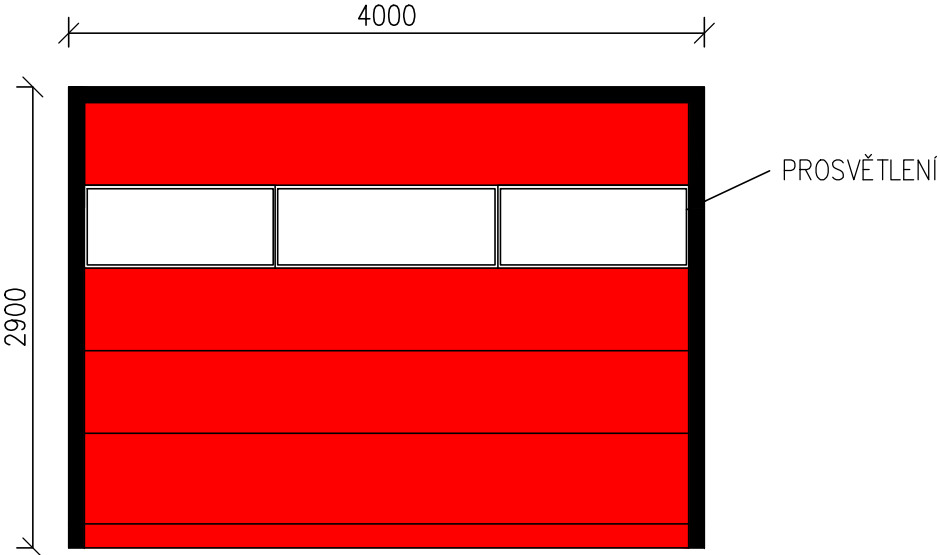


# VÝPIS ZÁMEČNICKÉ VÝROBKŮ

OZN.	POPIS	CELKEM
Z4	 <p>VRATA SEKČNÍ S PROSVĚTLOVACÍM PÁSEM A EL. POHONEM, SEKCE IZOLOVANÉ 40MM PU PĚNOU, RAL: ČERVENÁ/STŘÍBRNÁ (dle již stávajících vrat), KOVÁNÍ VRAT ŽÁROVĚ ZINKOVÁNO, 3 KS DÁLKOVÉHO OVLÁDÁNÍ 1 KS MANUÁLNÍ VYPÍNAČ ROZMĚR: 4000X2900 mm</p>	1KS

ODPOV. PROJEKTANT:	VYPRACOVAL:	PARÉ:	<b>Stanislav Ondroušek s.r.o.</b> Karla Tomana 1162 768 61 Bystřice pod Hostýnem IČ: 292 54 710 Telefon +420 573 333 123
STANISLAV ONDROUŠEK	DOMINIKA LUKÁŠOVÁ		
STAVEBNÍK: MĚSTO BYSTŘICE POD HOSTÝNEM MASARYKOVO NÁM. 137, 76861	PARCELA:	ČKAIT:	FORMÁT:
AKCE: REKONSTUKCE SOCIÁLEK V AREÁLU HASIČSKÉ ZBROJNICE KAMENEC 849, 768 61 BpH	MÍSTO: BpH	Č. ZAK: 18.IX..051	VÝKRES: ST.05
		DATUM: 9/2018	
		STUPEŇ:	
PŘÍLOHA: VÝPIS TRUHLÁŘSKÝCH VÝROBKŮ		OBJEKT:	MĚŘÍTKO: 1:50