




VZOROVÝ REZ A-A M 1:25

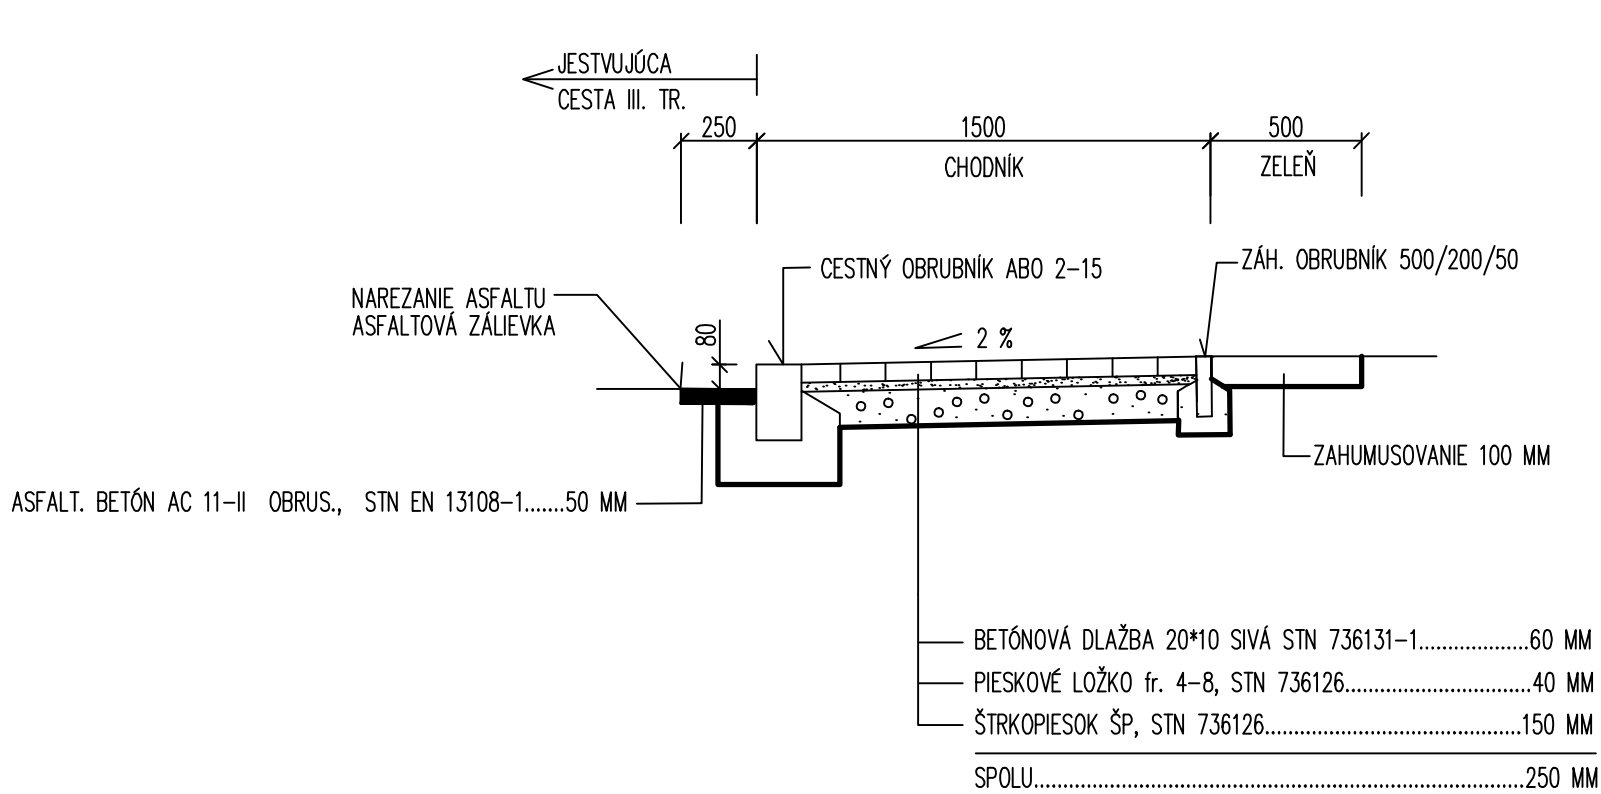


VZOROVÝ REZ C-C M 1:25

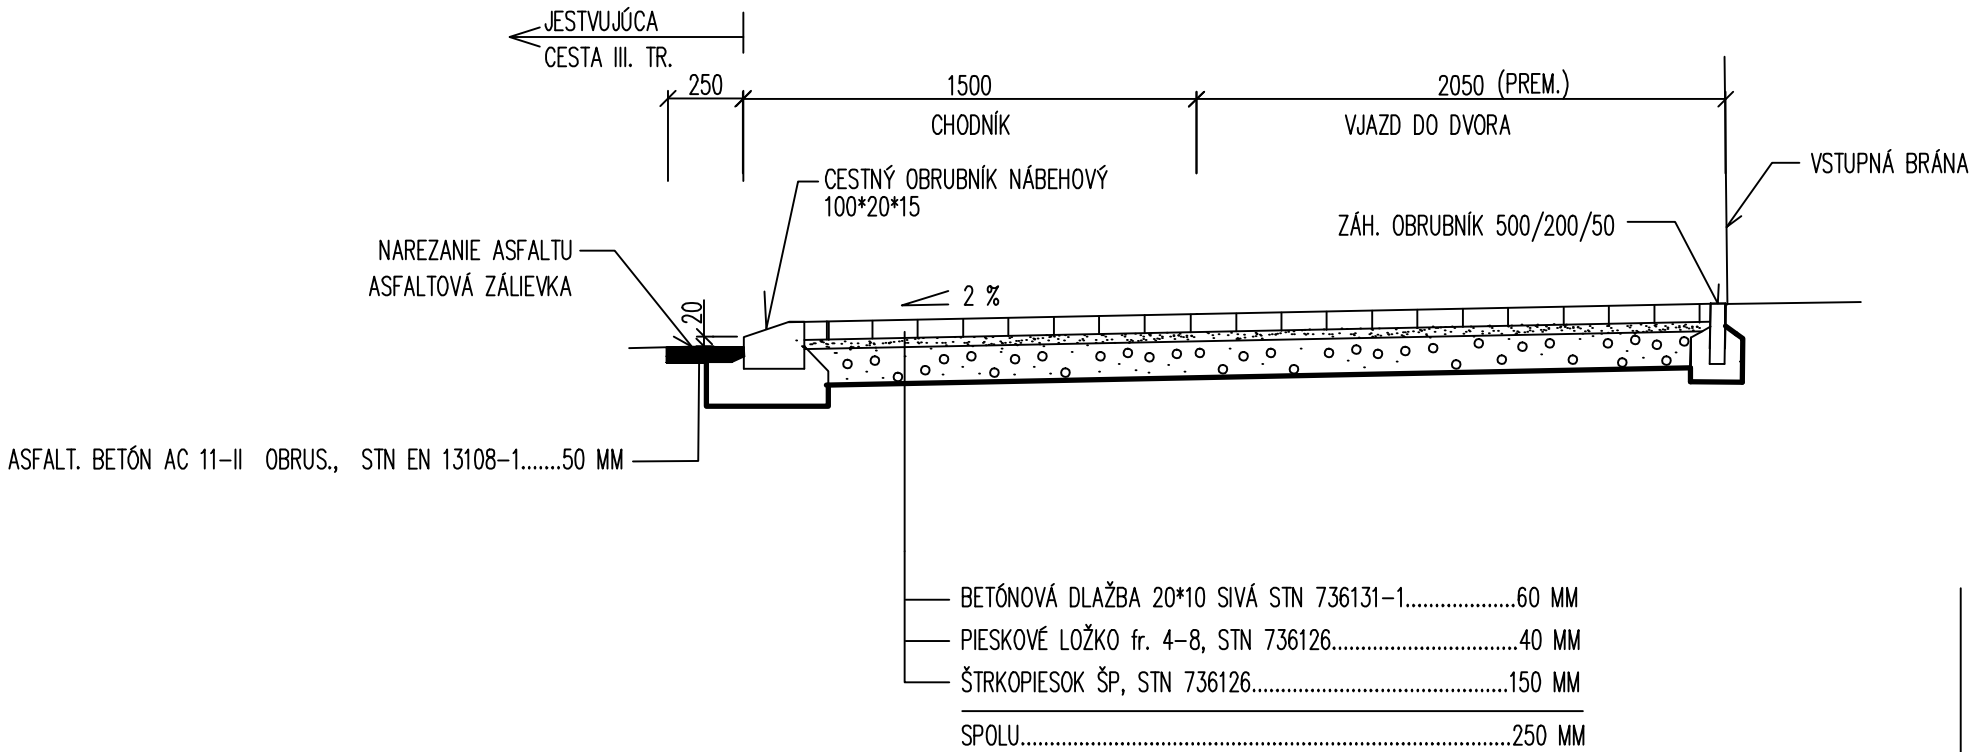


DETAIL KLADENIA DLAŽBY

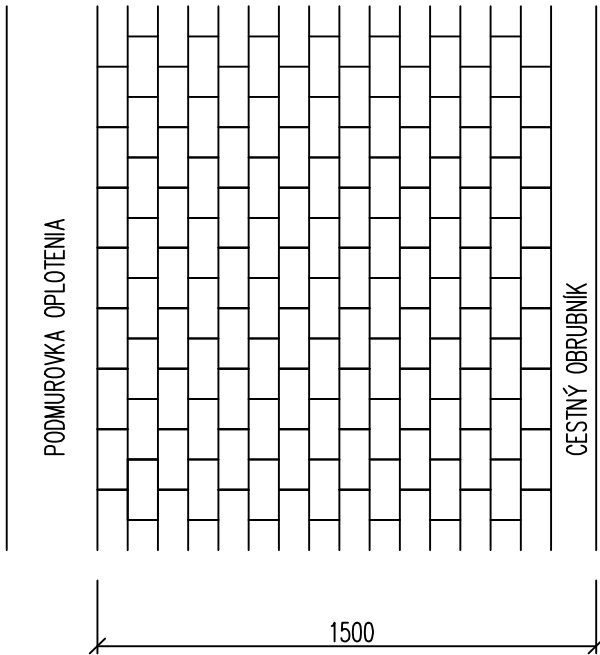

VZOROVÝ REZ B-B M 1:25

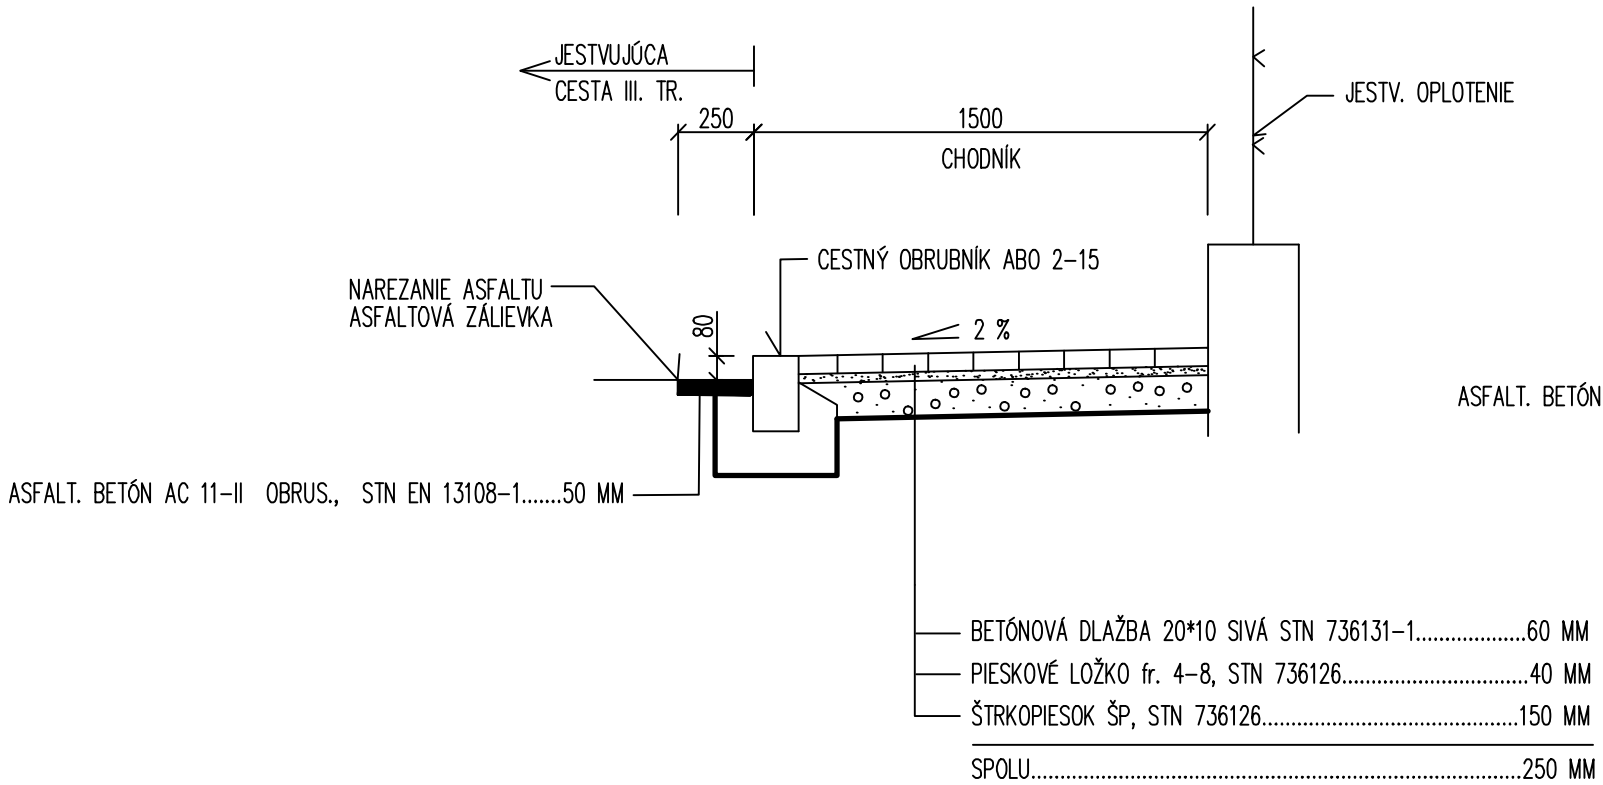

VZOROVÝ REZ D-D M 1:25

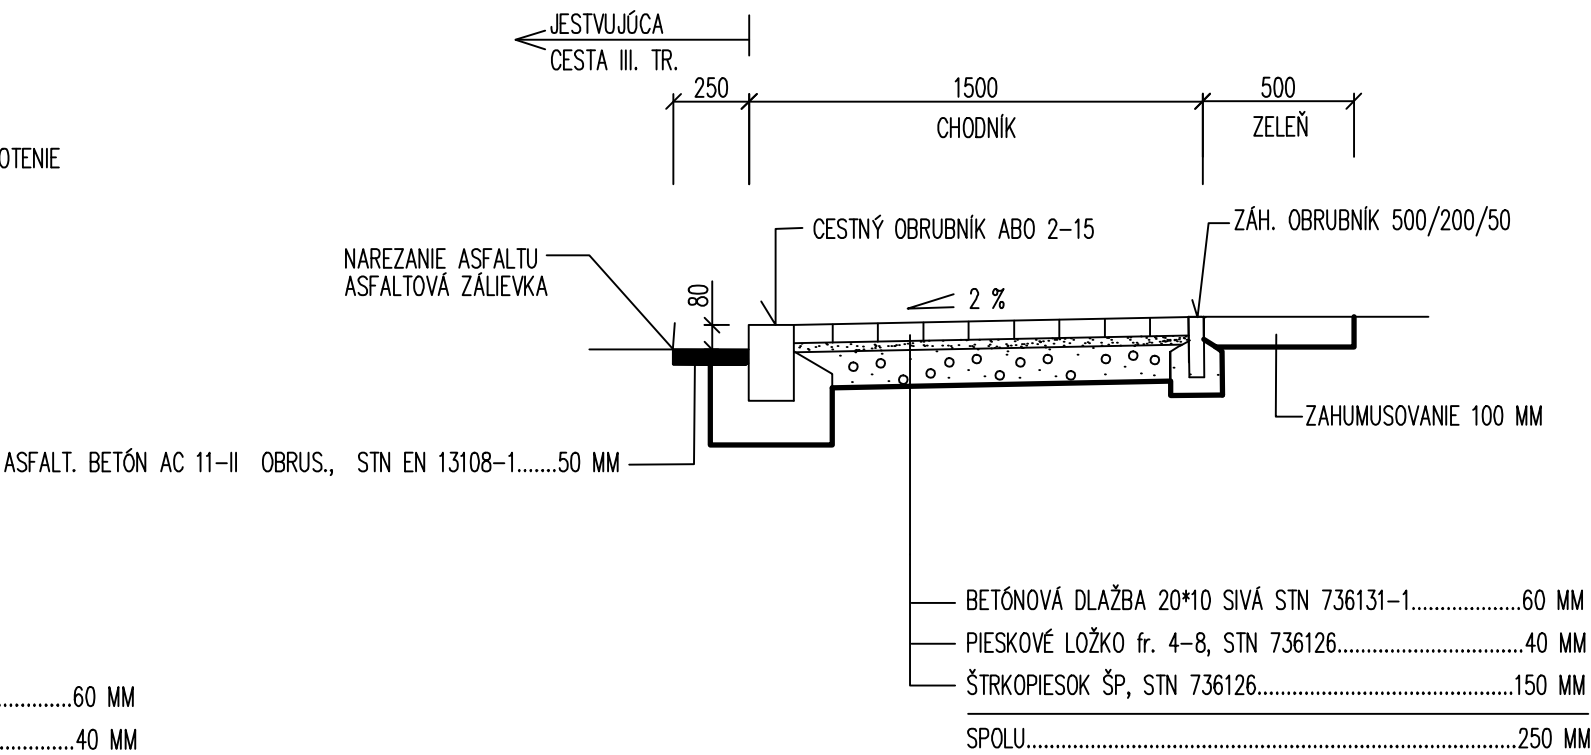

POZNÁMKA:
PŮVODNÝ CHODNÍK SA KOMPLETNE VYBŮRA

VYPRACOVAL: ING. V. KMEC	STAVBA: VARHAŇOVCE-KOMUNIKÁCIE V RÓMSKEJ OSADE	STAVOPROJEKT s. r. o. Jarková 31 080 01 PREŠOV	
PROJEKTANT: ING. V. KMEC	OBJEKT: SO 04-REKONŠTRUKCIA CHODNÍKA K MŠ, ZŠ A K DETSKÉMU IHRISKU	DÁTUM: 07/2019	FORMÁT: 3x4
ZODPOVEDNÝ PROJEKTANT: ING. V. KMEC	ČASŤ: E- DOKUMENTÁCIA STAVEBNÝCH OBJEKTŮV	STUPEŇ: P	ZAK.Č.: 19031
VEDÚCI PROJEKTANT: ING. V. KMEC	OBSAH: VZOROVÉ PRIEČNE REZY	KÓTY V: MM	PRIŁ.Č.: 4
		MIERKA: 1:25	