


ZÁBRADLIE – POHL'AD

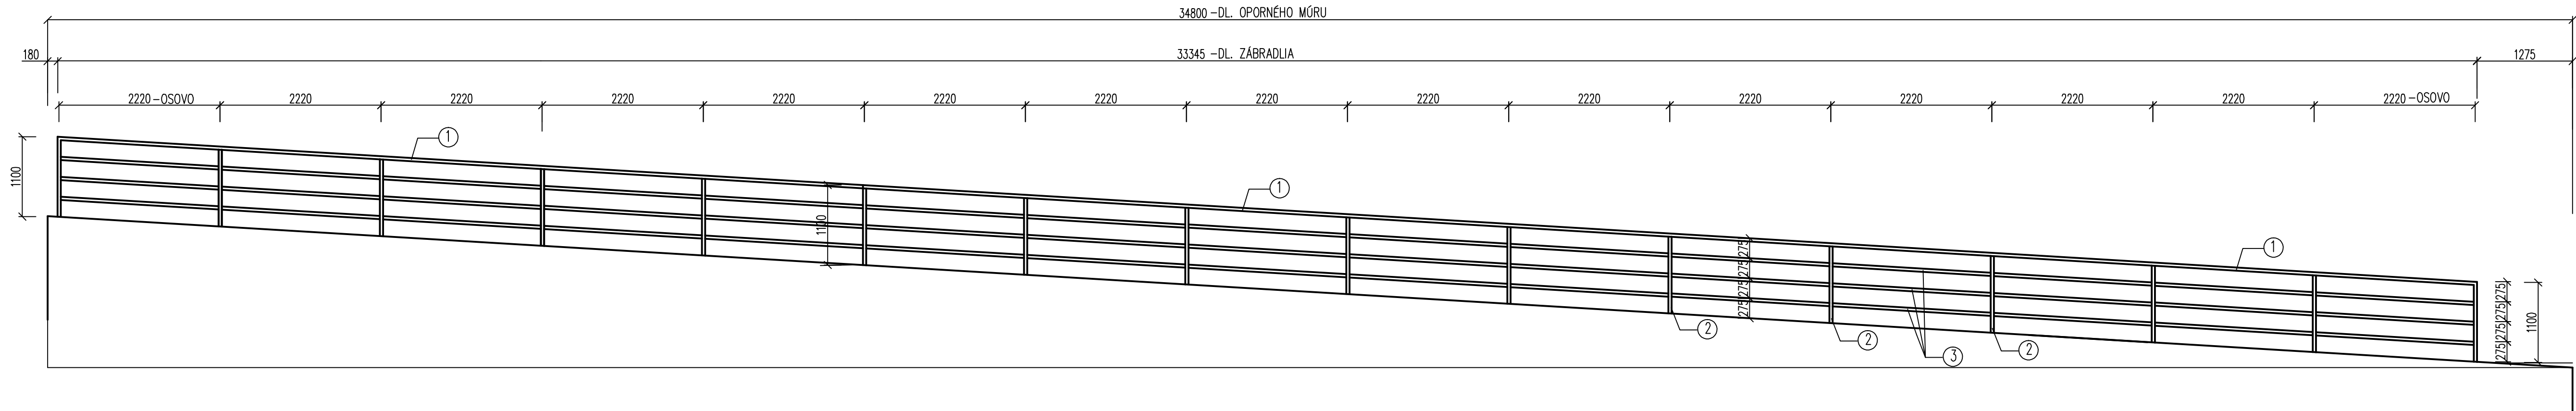

VÝKAZ MATERIÁLU PRE ZÁBRADLIE

OZN.ZÁBR.	NÁZOV PRVKU	DLŽKA 1 KS (M)	POČET KS	VÁHA 1BM(KG)	CELKOM	
					DLŽKA(M)	VÁHA(KG)
ZÁBR. DL. 33,35	①RÚRKA 44,5	11,11	3	3,107	33,33	103,56
	②RÚRKA 44,5	1,40	16	3,107	22,40	69,60
	③RÚRKA 44,5	2,175	45	3,107	97,88	304,10
SPOLU					153,61	477,27

POZNÁMKA:

- NÁTER ZÁBRADLIA – FARBA ŽLTÁ
- ZÁBRADLIE BUDE KOTVENÉ V OPORNOM MÔRE V DL. 0,30 M
- ZÁBRADLIE DILATOVAŤ PO TRETINE DLŽKY

VYPRACOVAL: ING. V. KMEC	STAVBA: VARHAŇOVCE – KOMUNIKÁCIE V RÓMSKEJ OSADE – 2. ETAPA	STAVOPROJEKT s. r. o. Jarková 31 080 01 PREŠOV	
PROJEKTANT: ING. V. KMEC	OBJEKT: SO 08 – KOMUNIKÁCIE PEŠIE POZDLŽ JESTVUJÚCEJ KOMUNIKÁCIE	DÁTUM: 05/2021	FORMÁT: 4x A4
ZODPOVEDNÝ PROJEKTANT: ING. V. KMEC	ČASŤ: E – DOKUMENTÁCIA STAVEBNÝCH OBJEKTOV	STUPEŇ: DSP+RS	ZAK.Č.: 21049
VEDÚCI PROJEKTANT: ING. V. KMEC	OBSAH: DETAIL ZÁBRADLIA	KÓTY V: MM	PRÍL.Č.: 5
		MIERKA: 1:50	