




VZOROVÝ PRIEČNY REZ 1-1 M = 1:50

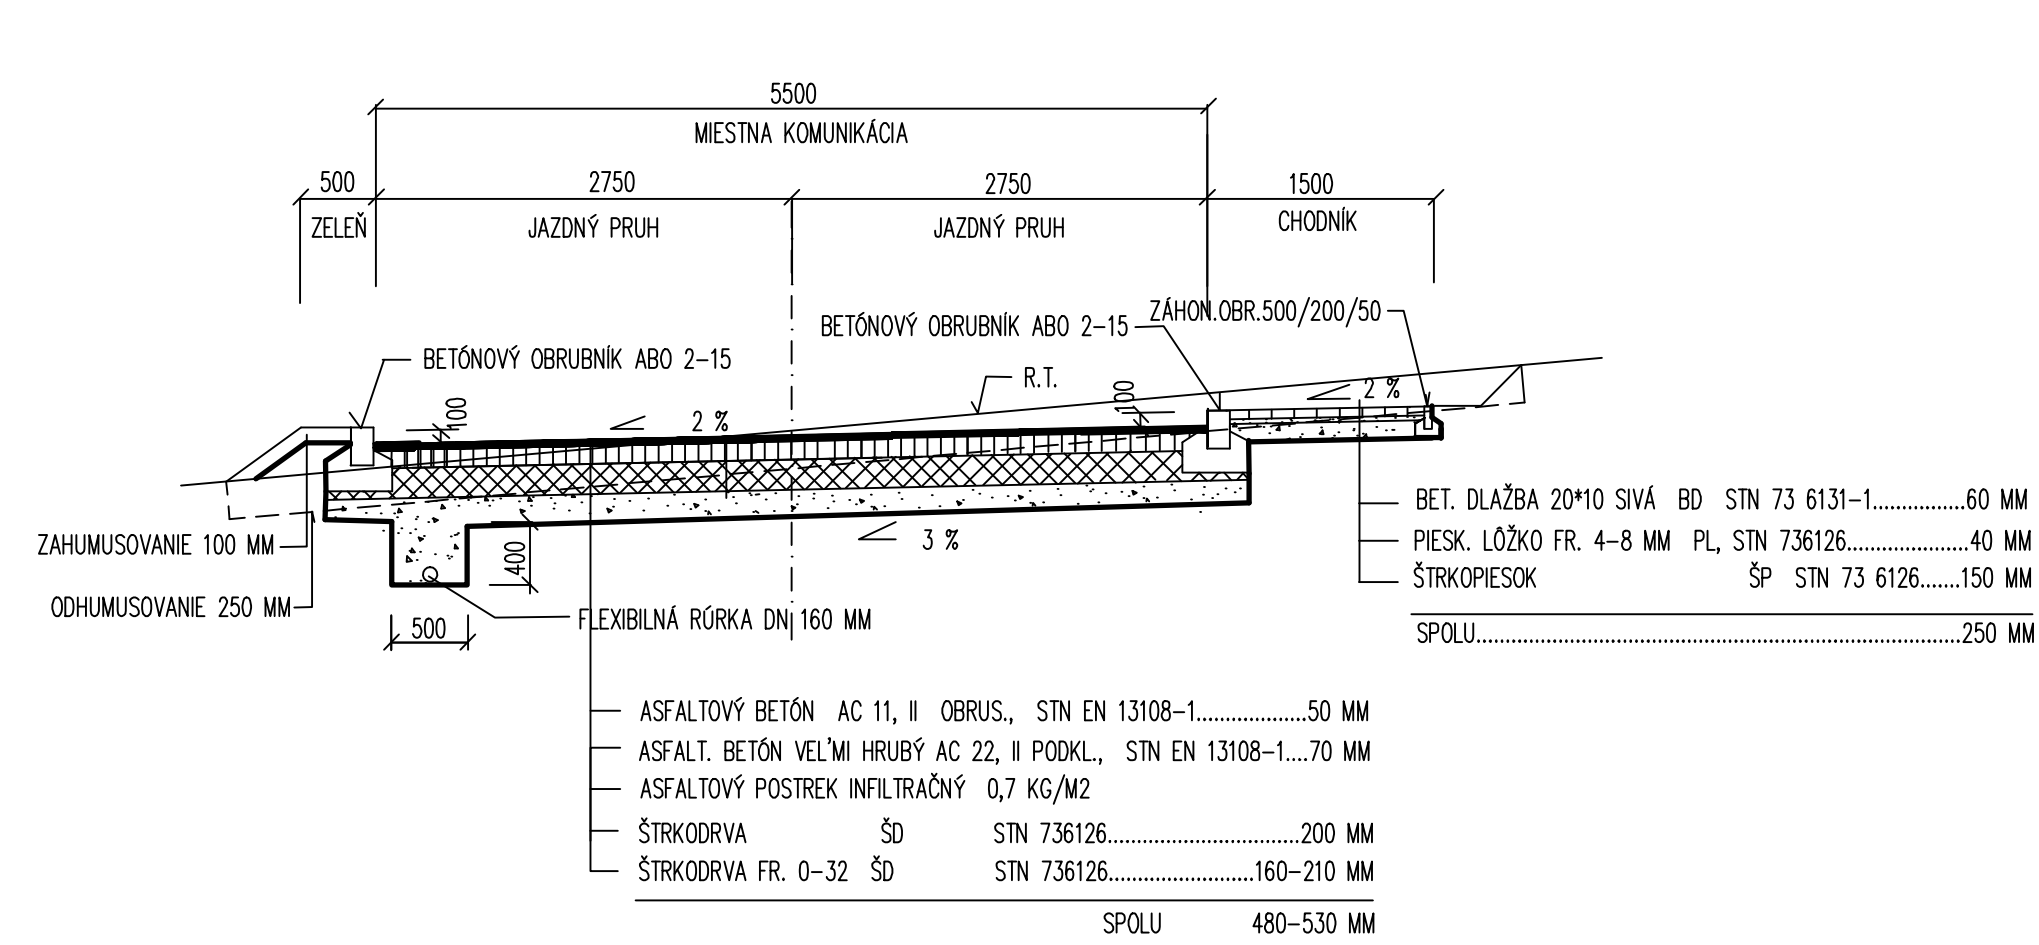


VZOROVÝ PRIEČNY REZ 2-2 M = 1:50

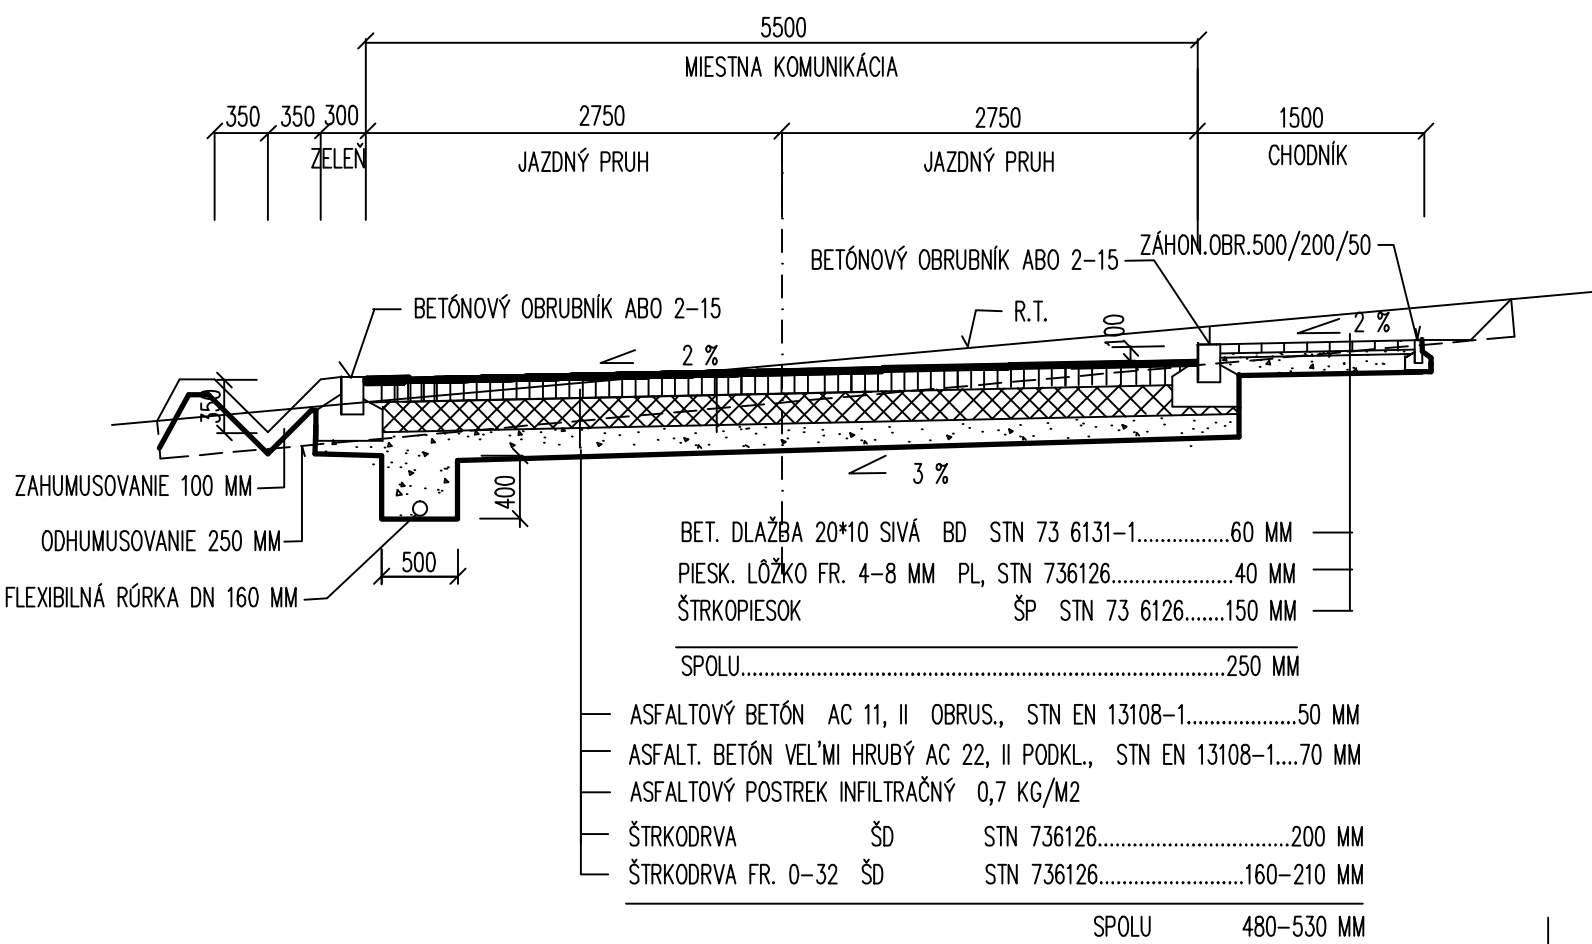


VZOROVÝ PRIEČNY REZ 3-3 M = 1:50

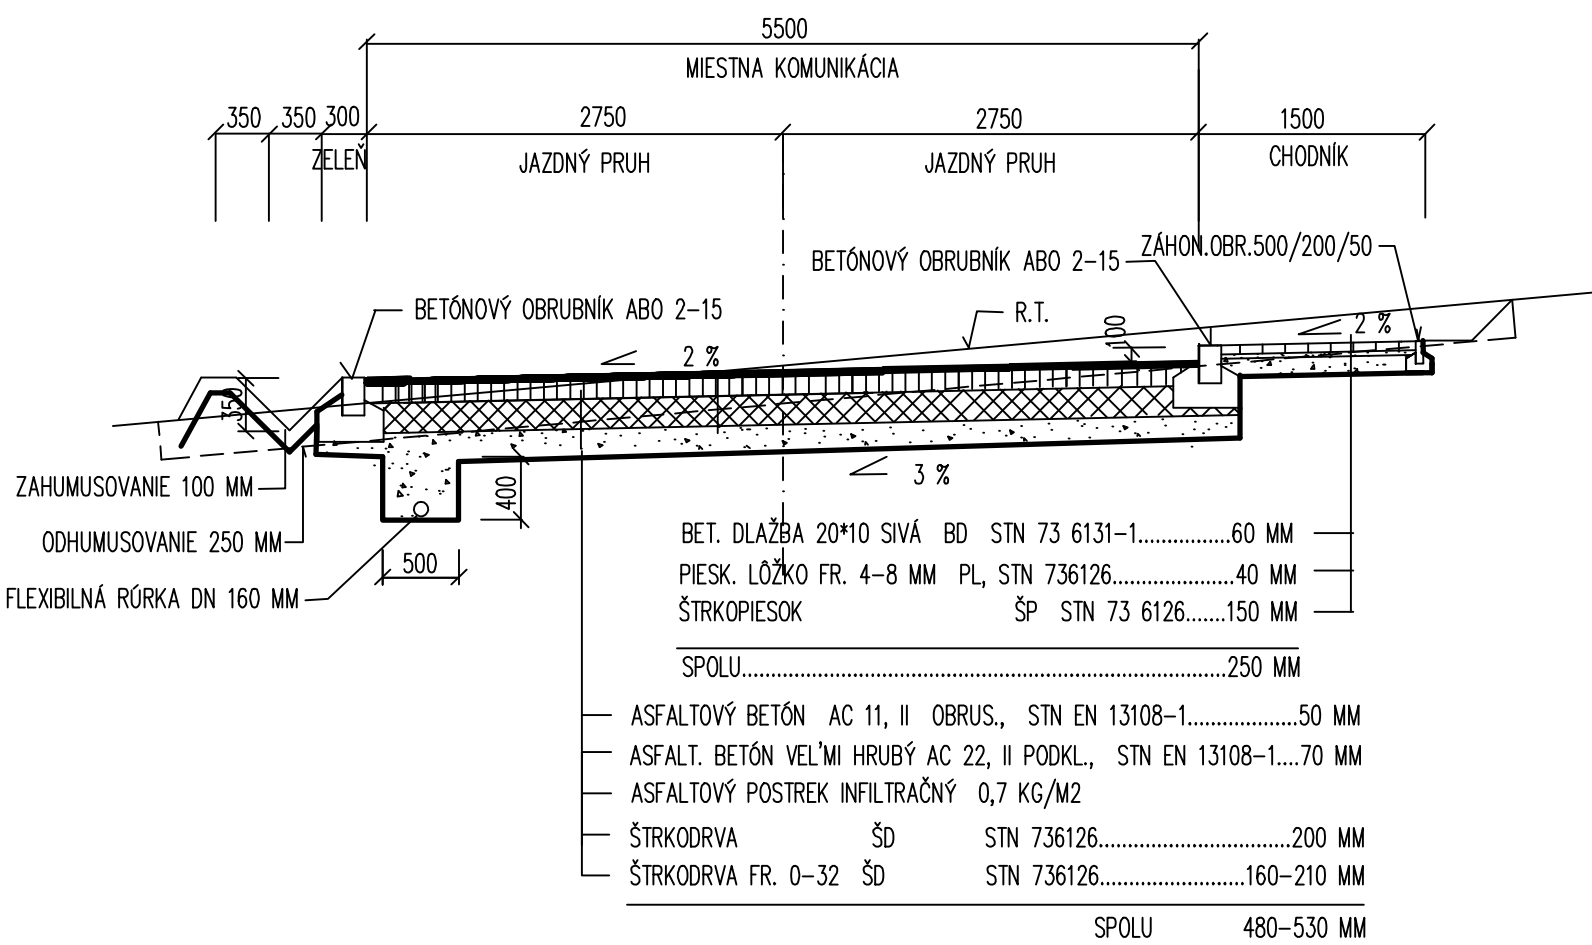

VZOROVÝ PRIEČNY REZ 4-4 M = 1:50

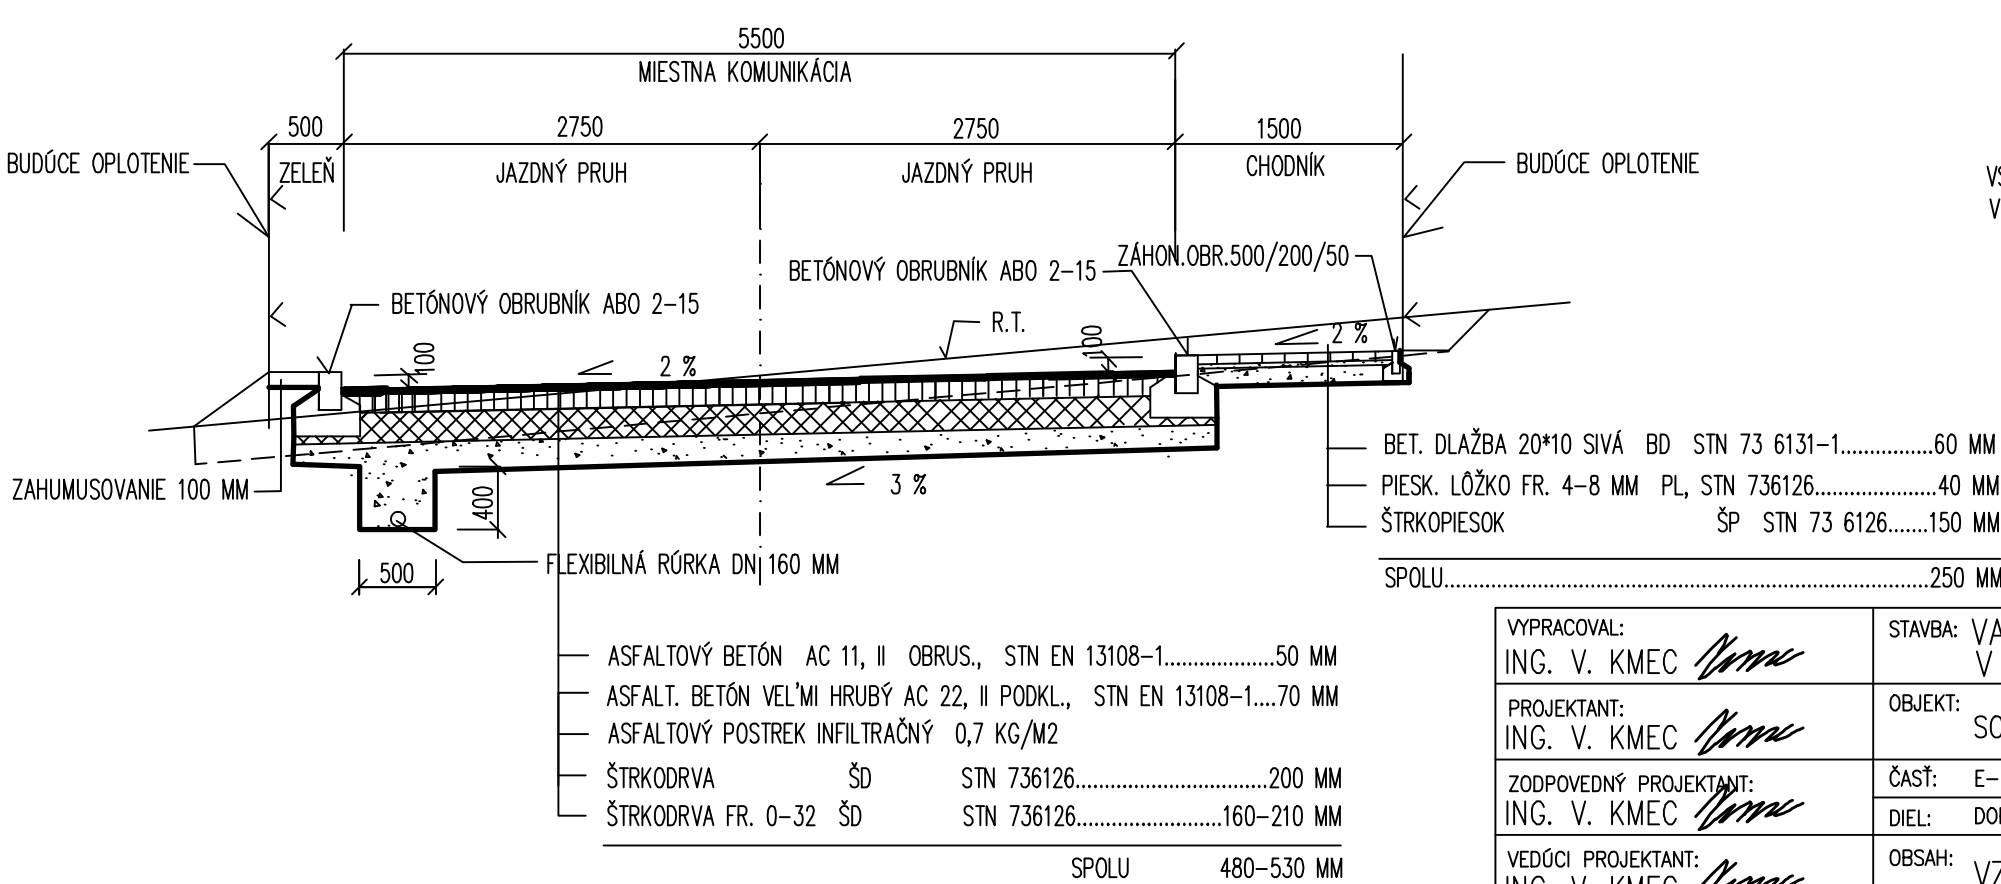

VZOROVÝ PRIEČNY REZ
VSAKOVACÍM DRÉNOM

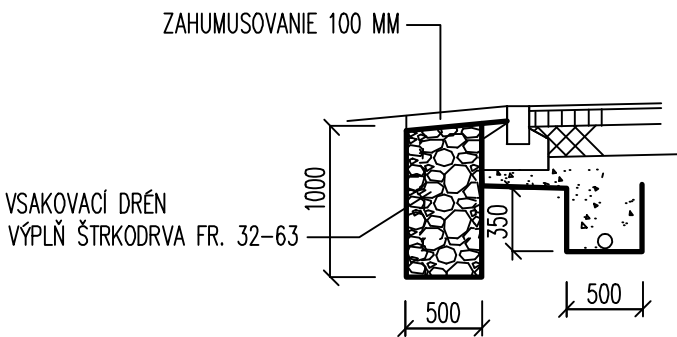

VYPRACOVAL: ING. V. KMEC	STAVBA: VARHAŇOVCE-KOMUNIKÁCIE V RÓMSKEJ OSADE-2. ETAPA	STAVOPROJEKT s. r. o. Jarková 31 080 01 PREŠOV	
PROJEKTANT: ING. V. KMEC	OBJEKT: SO 01-MIESTNE KOMUNIKÁCIE-HORNÁ OSADA		
ZODPOVEDNÝ PROJEKTANT: ING. V. KMEC	ČASŤ: E- DOKUMENTÁCIA STAVEBNÝCH OBJEKTOV	DÁTUM: 05/2021	FORMÁT: 3x4
VEDÚCI PROJEKTANT: ING. V. KMEC	DIEL: DOP-DOPRAVA	STUPEŇ: DSP+RS	ZAK.Č.: 21049
OBSAH: VZOROVÉ PRIEČNE REZY		KÓTY V: MM	PRIŁ.Č.: 6
		MIERKA: 1:50	