


VZOROVÝ PRIEČNY REZ H –H      M = 1:50

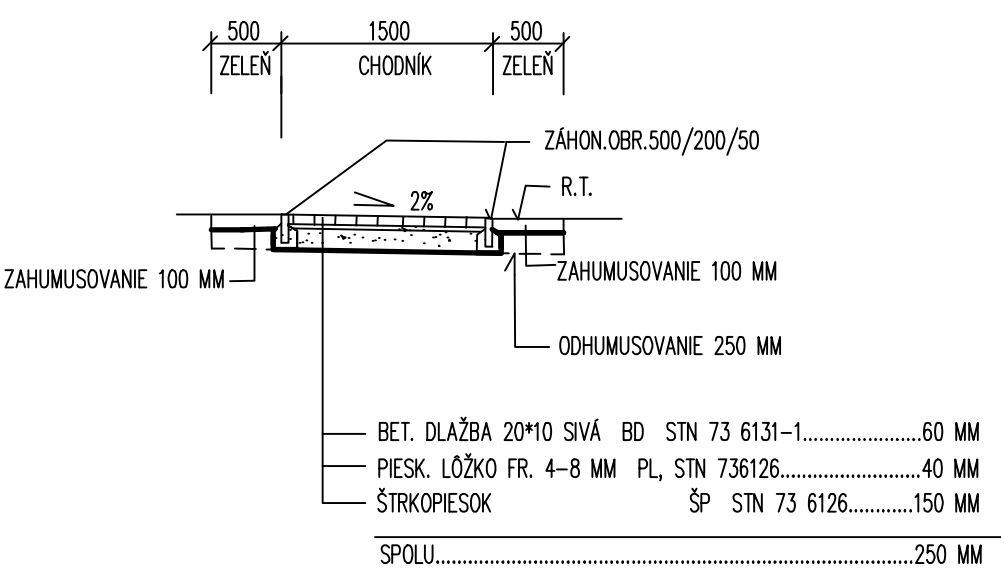

VYPRACOVAL: ING. V. KMEC <i>V. KMEC</i>	STAVBA: VARHAŇOVCE-KOMUNIKÁCIE V RÓMSKEJ OSADE-2. ETAPA	<b>STAVOPROJEKT</b> s. r. o. Jarková 31 080 01 PREŠOV	
PROJEKTANT: ING. V. KMEC <i>V. KMEC</i>	OBJEKT: SO 04-KOMUNIKÁCIE PEŠIE K VETVE "A"		
ZODPOVEDNÝ PROJEKTANT: ING. V. KMEC <i>V. KMEC</i>	ČASŤ: E-STAVEBNÁ	DÁTUM: 05/2021	FORMÁT: 2xA4
VEDÚCI PROJEKTANT: ING. V. KMEC <i>V. KMEC</i>	DIEL: DOP-DOPRAVA	STUPEŇ: DSP+RS	ZAK.Č.: 21049
	OBSAH: VZOROVÝ PRIEČNY REZ	KÓTY V: MM MIERKA: 1:50	PRÍL.Č.: 3