


LEGENDA:


Č.	POPIS
1	ZHUTNENÉ VANKUŠ
2	ŠACHTOVÉ DNO PREFABRIKOVANÉ DN1000
3	BETÓNOVÁ SKRUŽ ROVNÁ DN1000 v=250 mm
4	BETÓNOVÁ SKRUŽ ROVNÁ DN1000 v=500 mm
5	BETÓNOVÁ SKRUŽ ROVNÁ DN1000 v=1000 mm
6	BETÓNOVÁ SKRUŽ PRECHODOVÁ DN1000/600
7	VYROVŇAVACÍ PRSTENEC DN600 v=100 mm
8	LIATINOVÝ ŠACHTOVÝ POKLOP D 400 S ODVETRAMÍ
9	ZHUTNENÝ VANKUŠ
10	BETÓN C12/15
11	GUMOVÉ TESNENIE SKRUŽÍ
12	REBRIKOVÁ KANALIZAČNÁ STUPAČKA
13	KAPSOVÁ STUPAČKA
14	ŠACHTOVÁ VLOŽKA DN250 – PVC
15	KANALIZAČNÉ POTRUBIE PVC DN250 /HLADKÁ RÚRA/
16	ODBOČKA JEDNODUCHÁ DN250/200 – PVC
17	KANALIZAČNÁ RÚRA DN200 – PLAST /DLŽKA PODLA VÝŠKY SPADISKA/
18	KOLENO 90° DN200 – PLAST
19	ŠACHTOVÁ VLOŽKA DN200 – PLAST / POPIESKOVANÁ/

- POZNÁMKA :
- BETÓN Z VODOSTAVEBNÉHO BETÓNU
 - ŠACHTA PLATÍ PRE DN 250, 300 A DN 400
 - POKLOP VÁHA 162 kg, ZAŤAŽENIE 40 t
 - ŠACHTOVÉ VLOŽKY V DNE ZABUDOVAŤ VO VÝROBE / OBJEDNAŤ/
 - OBLEŽENIE ČADIČOVÝMI SEGMENTAMI ZABUDOVAŤ VO VÝROBE / OBJEDNAŤ/
 - ŽLAB V DNE VYHOTOVÍŤ VO VÝROBE / OBJEDNAŤ/


PÔDORYS

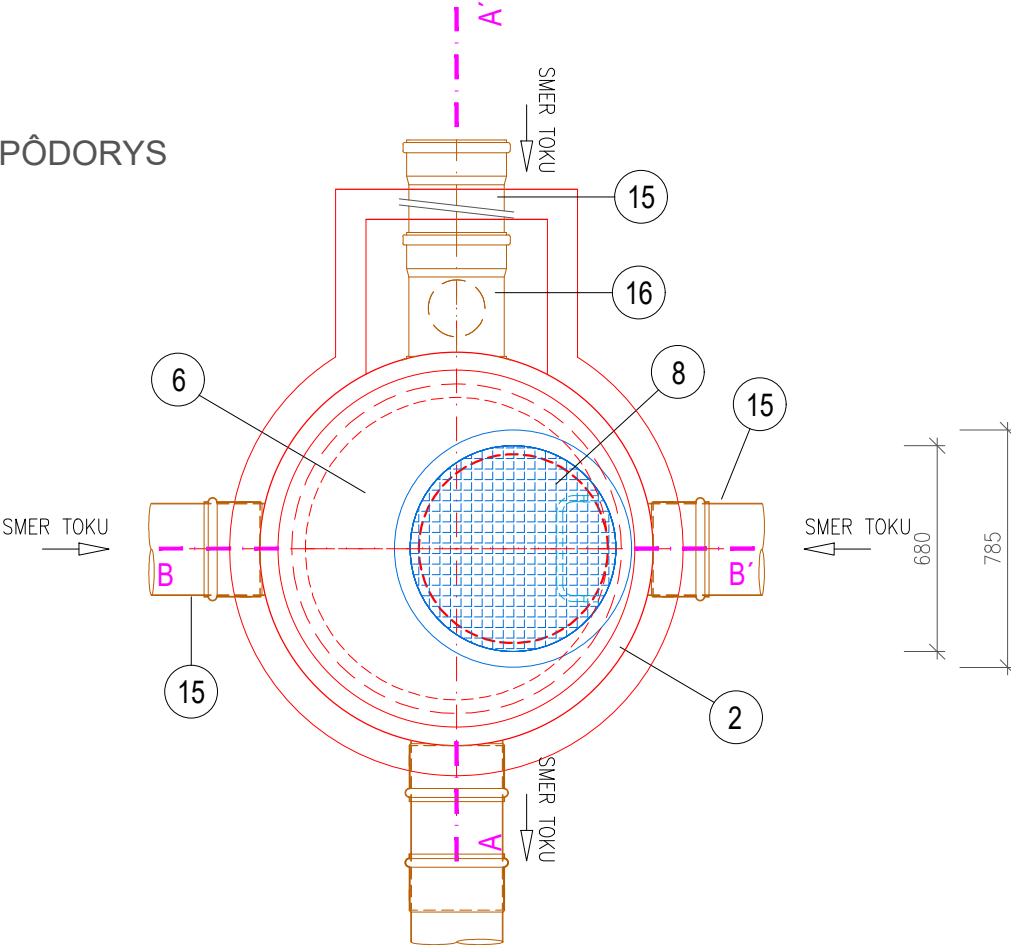


REZ A-A'

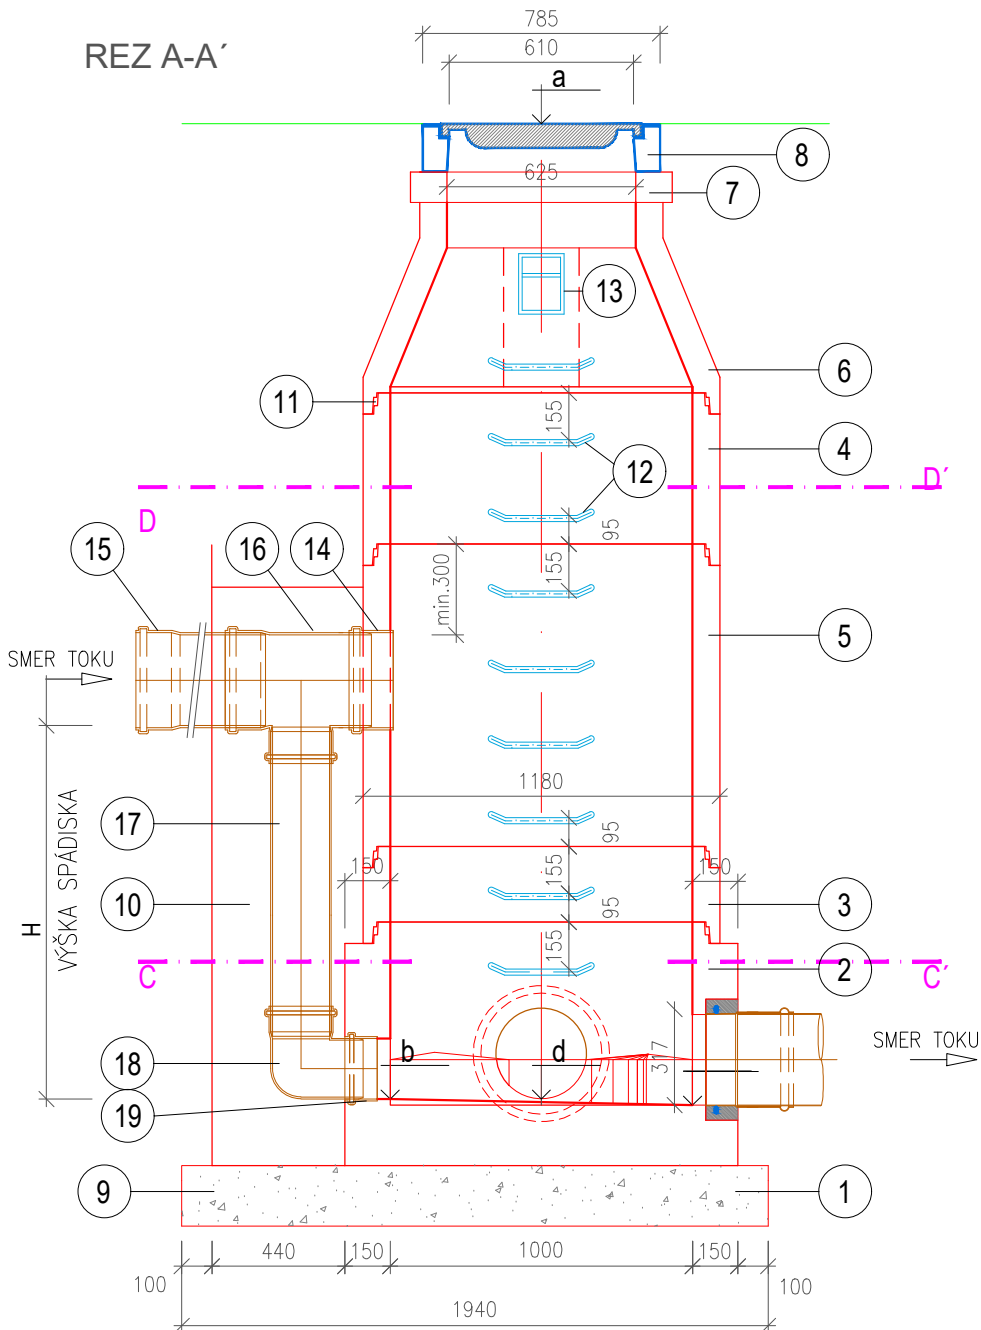


REZ B-B'

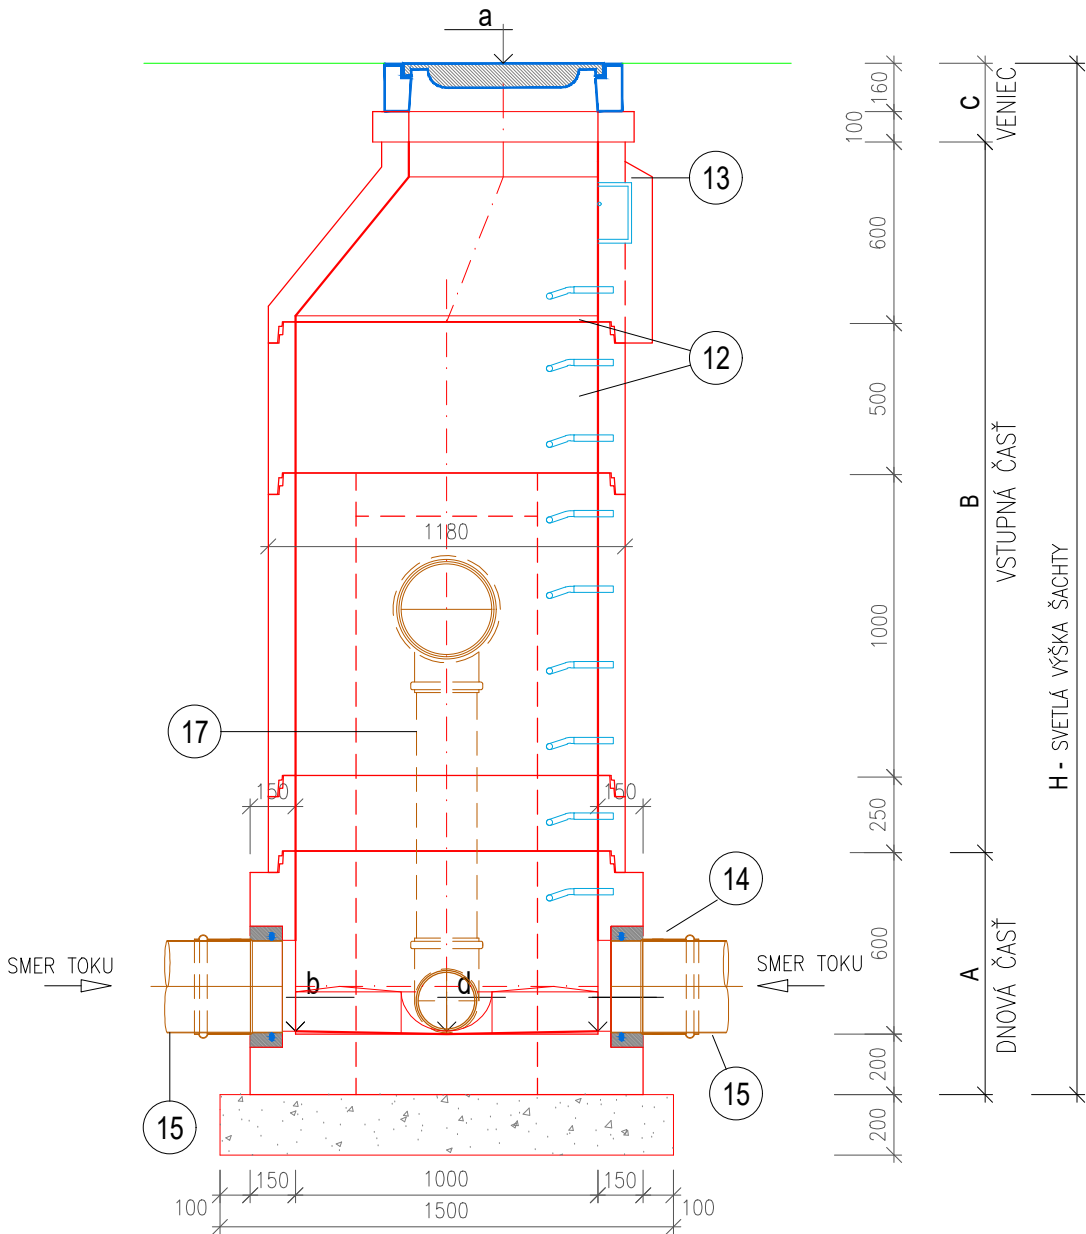

REZ C-C'

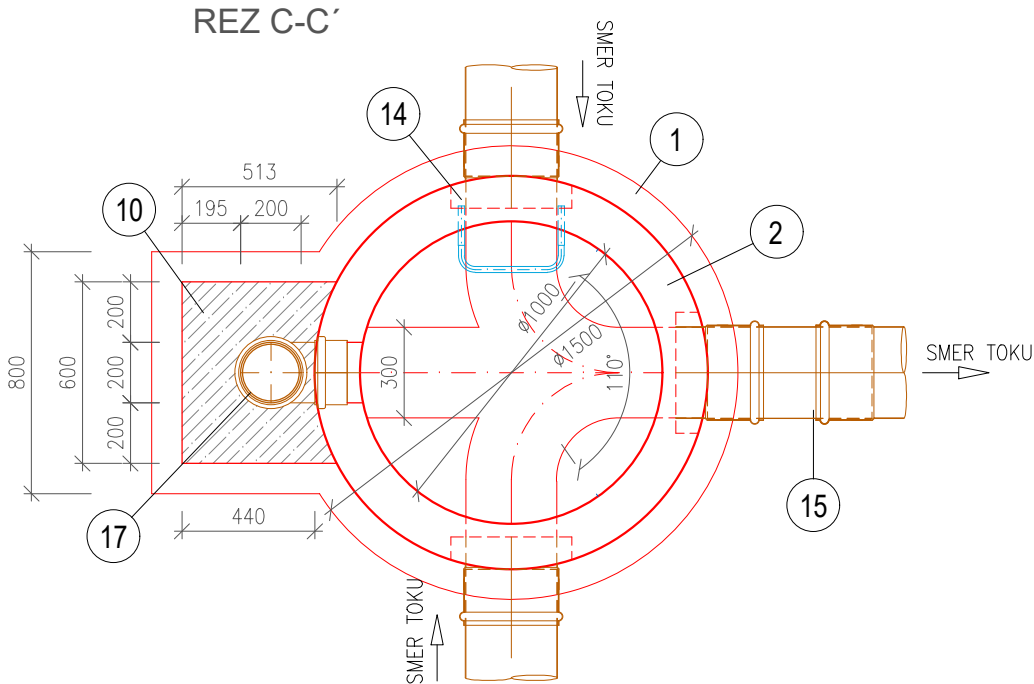

REZ D-D'

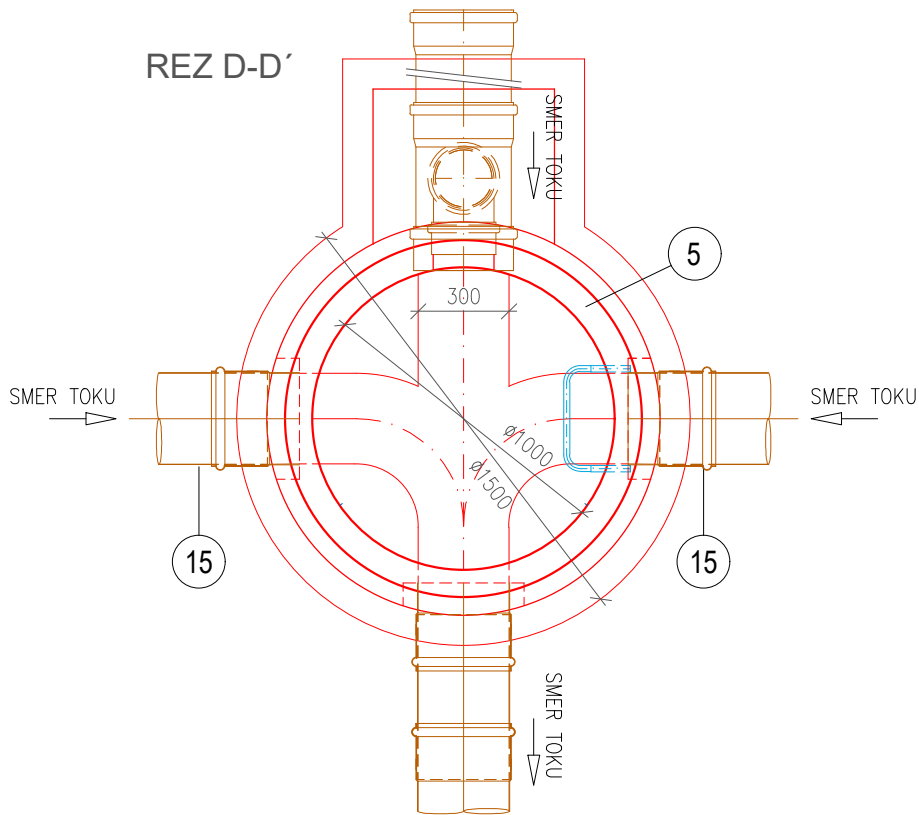

UPOZORNENIE !!!
PRED ZAHÁJENÍM VÝKOPOVÝCH PRÁČ
VYTÝČIŤ PODZEMNÉ VEDENIA

Ing. Marián Pekarovič
P-PROJEKT PLUS
mpekarovicplus@gmail.com

080 01 PREŠOV, BENDÍKOVA 10, tel. 0905494527

DOKUMENTÁCIA NA REALIZÁCIU STAVBY

Kopírovanie a použitie pre iné účely môže byť len so súhlasom autora.

SADA Č.: 1 2 3 4 5 6

STAVEBNÍK:	Obec Vyšná Šebastová		Ing. Pekarovič Marián	SPRACOVATEL: Ing. Marián Pekarovič P-PROJEKT PLUS Vykonávanie odbornej činnosti vo výstavbe: projektovanie vodohospodárskych stavieb	
MIEŠTO STAVBY:	Vyšná Šebastová	HL. INŽ. PROJEKTU:		Ing. Pekarovič Marián	
OKRES:	Prešov	ZODP. PROJEKTANT:		Ing. Pekarovič Marián	
KLASIFIKÁCIA STAVBY:	2223	VYPRACOVAL:		Ing. Pekarovič Marián	
STAVBA: Kanalizácia Vyšná Šebastová				ČÍSLO ZÁKAZY:	248/2021
STAVEBNÝ OBJEKT: Dobudovanie kanalizačnej stoky				DÁTUM:	07.2021
				FORMÁT:	A4
				PROJEKTOVÁ DOKUMENTÁCIA:	DRS
PRÍLOHA: VSTUPNÁ ŠACHTA NA POTRUBÍ - spádiskové dno				MIERKA: 1:25	ČÍSLO PRÍLOHY: 7