



ÚSEK č.1 - JV POHLED - STÁVAJÍCÍ

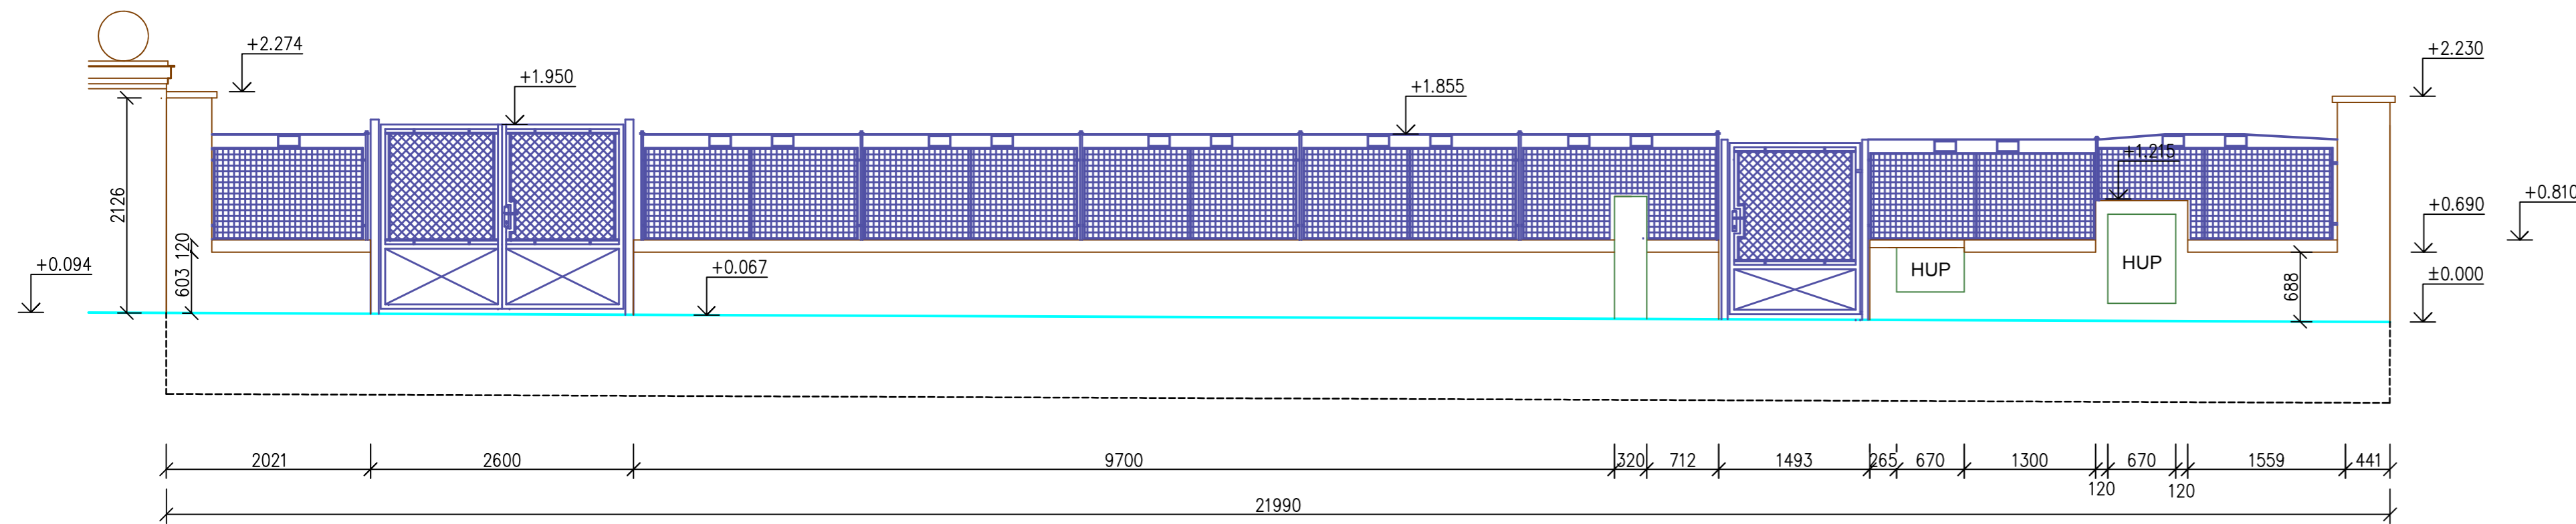

ÚSEK č.1 - JV POHLED

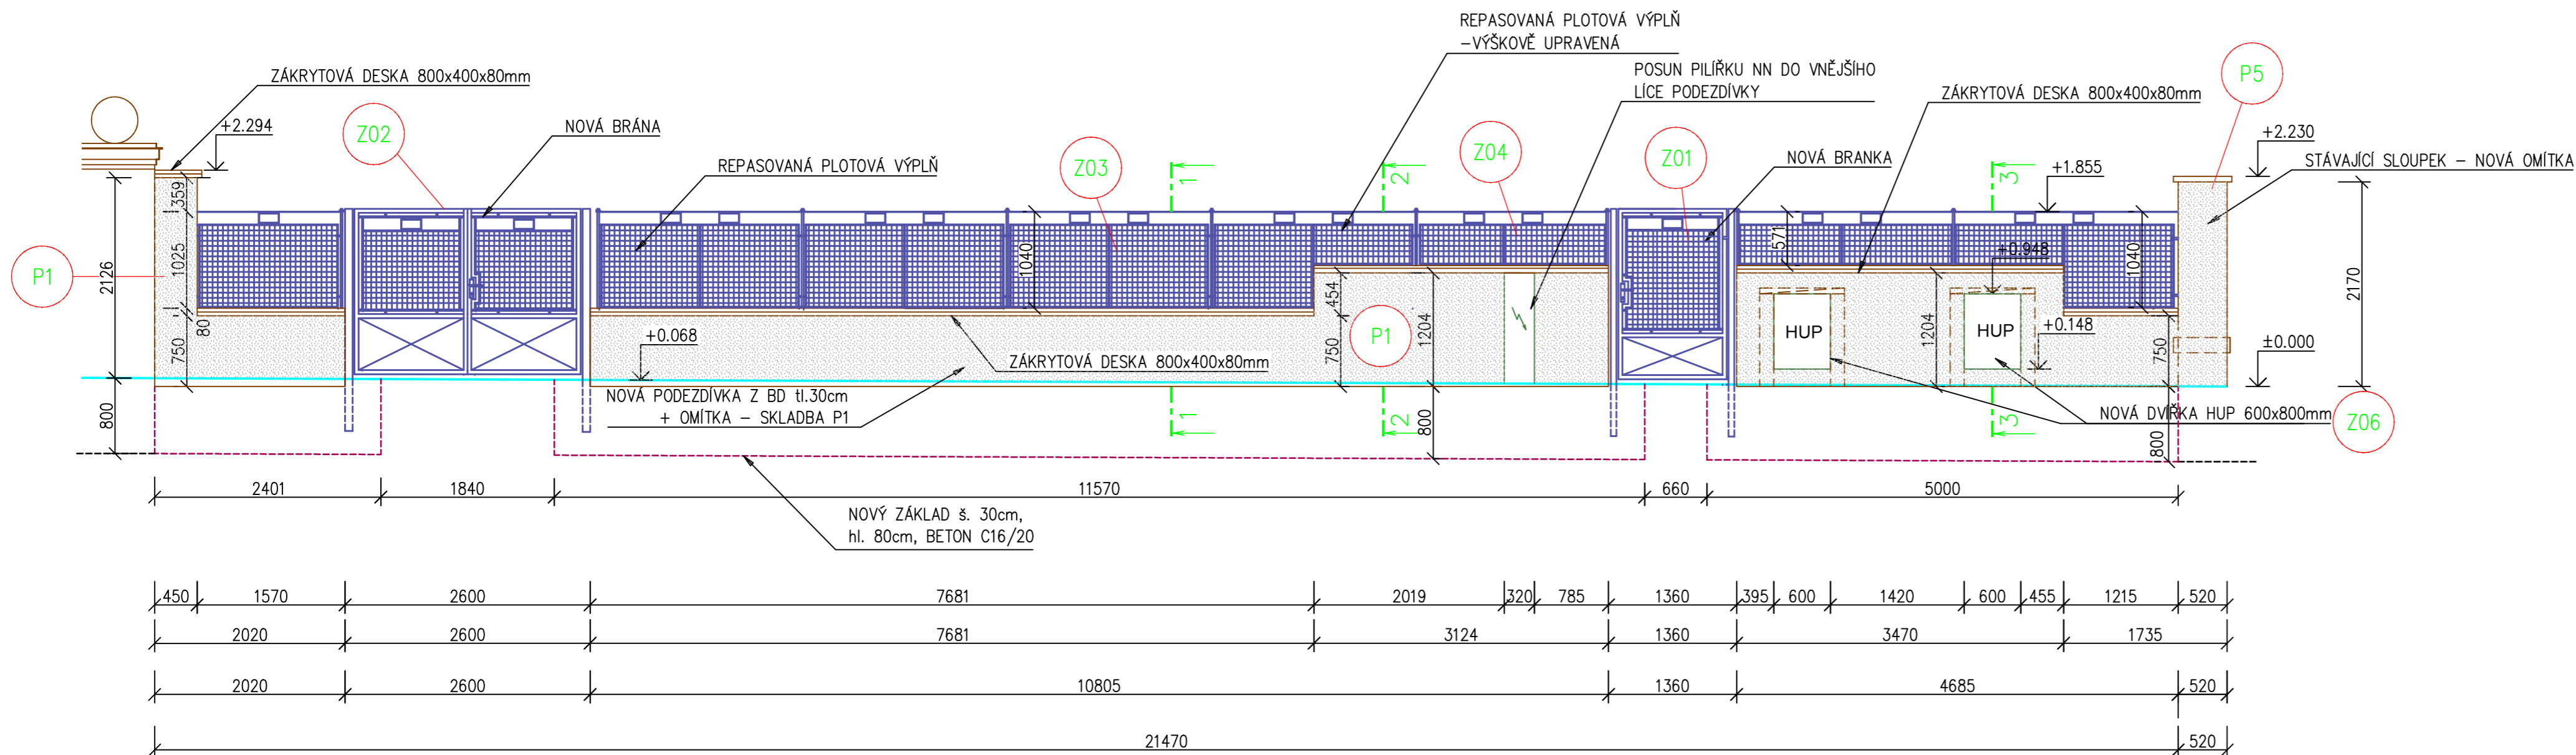

- P1** ZDIVO ODIZOLOVANÉ Z BETONOVÝCH DÍLCŮ:
 -NA NAVLHČENOU TVÁRNICI APLIKOVAT SOKLOVOU OMÍTKU S VLÁKNEM WEBERTEC 934.....min.10mm
 -STĚRKOVÝ TMEL WEBERTHERM KLASIK S ARMOVACÍ TKANINOU WEBERTHERM 117.....3-4mm
 -SYSTÉMOVÁ PENETRACE WEBERPODKLAD UNI.....0mm
 -PASTÓZNÍ OMÍTKA WEBERPAS SILIKON V BARVĚ PALETY WEBER (SVĚTLÁ - NÁVRH SE3E).....2mm
 -HLAVA ŽIDKY BUDE OPATŘENA ŽB PREFABRIKOVANOU STŘÍŠKOU NA LEPIDLO WEBERFOR FLEX
 -SPÁRY MEZI PREFABRIKOVANÝMI DÍLCI A PROSTUPY SLOUPKŮ OPLOCENÍ BUDE ZATĚSNĚNA TĚSNÍCÍ MALTOU WEBERTEC 933 NEBO TMELEM WEBERCOLOR POLY V KARTUŠI.
 -FINÁLNÍ CELOPLOŠNÁ POVRCHOVÁ ÚPRAVA PODEZDÍVKY 3x ANTIGRAFITI NÁTĚR
- P2** KAMENNÉ ZDIVO
 -NA KYKLOPSKÉM KAMENNÉM ZDIVO SE PROVEDE VYŠKRABÁNÍ SPÁR DO HLOUBKY 10-20mm A DOPLNÍ SE SPÁROVACÍ HMOTOU WEBERFUG 872 F (ALTERNATIVNĚ WEBERCOLOR KLINKER)
- P3** ZDIVO SMÍŠENÉ NEODIZOLOVANÉ
 -ZDIVO ZBAVIT NESOUDRUŽNÝCH OMÍTEK A VYŠKRABAT SPÁRY MEZI CIHLAMI DO HL. 20mm
 -PROVEDENÍ TĚSNÍCÍ MALTY WEBERTEC 933 V TLOUŠŤCE.....min.10mm
 -STĚRKOVÝ TMEL WEBERTHERM KLASIK S ARMOVACÍ TKANINOU WEBERTHERM 117.....3-4mm
 -SYSTÉMOVÁ PENETRACE WEBERPODKLAD UNI.....0mm
 -PASTÓZNÍ OMÍTKA WEBERPAS SILIKON V BARVĚ PALETY WEBER (SVĚTLÁ - NÁVRH SE3E).....2mm
- P4** REPROFILACE CIHELNÉ HLAVY
 -ODSTRANĚNÍ ZBYTKŮ CEMENTOVÉ OMÍTKY Z PLNÝCH CIHEL A VYŠKRABÁNÍ SPÁR DO HLOUBKY 20mm
 -PROVEDENÍ SOKLOVÉ OMÍTKY Z VLÁKNEM S NÁZVEM WEBERTEC 934 S ÚPRAVOU V HORNÍ ČÁSTI DO STŘÍŠKY.....10-30mm
 -SOKLOVÁ OMÍTKA WEBERTEC 934 BUDE PROVEDENA PO OBVODĚ CIHELNÉ HLAVY V.....min.tl.10mm
 -PO VYZRÁNÍ OMÍTKY SE PROVEDE 2x OCHRANNÝ FASÁDNÍ NÁTĚR WEBERTON ELASTIK V BARVĚ PALETY WEBER.....0,5mm
- P5** ZDIVO CIHELNÉ PÍLÍRKU OPLOCENÍ:
 -ZDIVO ZBAVIT NESOUDRUŽNÝCH OMÍTEK A VYŠKRABAT SPÁRY MEZI CIHLAMI DO HL. 20mm
 -NA NAVLHČENOU TVÁRNICI APLIKOVAT SOKLOVOU OMÍTKU S VLÁKNEM WEBERTEC 934.....min.10mm
 -STĚRKOVÝ TMEL WEBERTHERM KLASIK S ARMOVACÍ TKANINOU WEBERTHERM 117.....3-4mm
 -SYSTÉMOVÁ PENETRACE WEBERPODKLAD UNI.....0mm
 -PASTÓZNÍ OMÍTKA WEBERPAS SILIKON V BARVĚ PALETY WEBER (SVĚTLÁ - NÁVRH SE3E).....2mm
 -HLAVA ŽIDKY BUDE OPATŘENA ŽB PREFABRIKOVANOU STŘÍŠKOU NA LEPIDLO WEBERFOR FLEX

POZNÁMKA: PŘÍPADNĚ UVEDENÉ OBCHODNÍ NÁZVY JSOU POUZE TYPOVÝM VZOREM MATERIÁLU V RÁMCI REALIZACE MOHOU BÝT NAHRAZENY MATERIÁLY JINÝCH VÝROBCŮ, KTERÉ VŠAK BUDOU MÍT KVALITATIVNĚ A FUNKČNĚ STEJNÉ PARAMETRY!

ING.DANIEL MALINA – PROJEKČNÍ A INŽENÝRSKÁ ČINNOST Loucká 643/19, Znojmo Tel. 732 467 970			
Projektant	Vypracoval	Č. osvědčení	Stupeň PD:
Ing. D.Malina	Ing. D.Malina	1005888	Projekt
Investor: MĚSTO ZNOJMO Obroková 1/12, 669 02 Znojmo		Místo:	Znojmo
		Datum:	VIII/2022
REKONSTRUKCE OPLOCENÍ U OBJEKTU F.J. CURIE 4 p.č.2162, k.ú. Znojmo-město			Měřítko: 1 : 50
Obsah: POHLEDY - ÚSEK č.1			Č. výkresu: 04
			Č. paré: