



ŘEZ 4-4

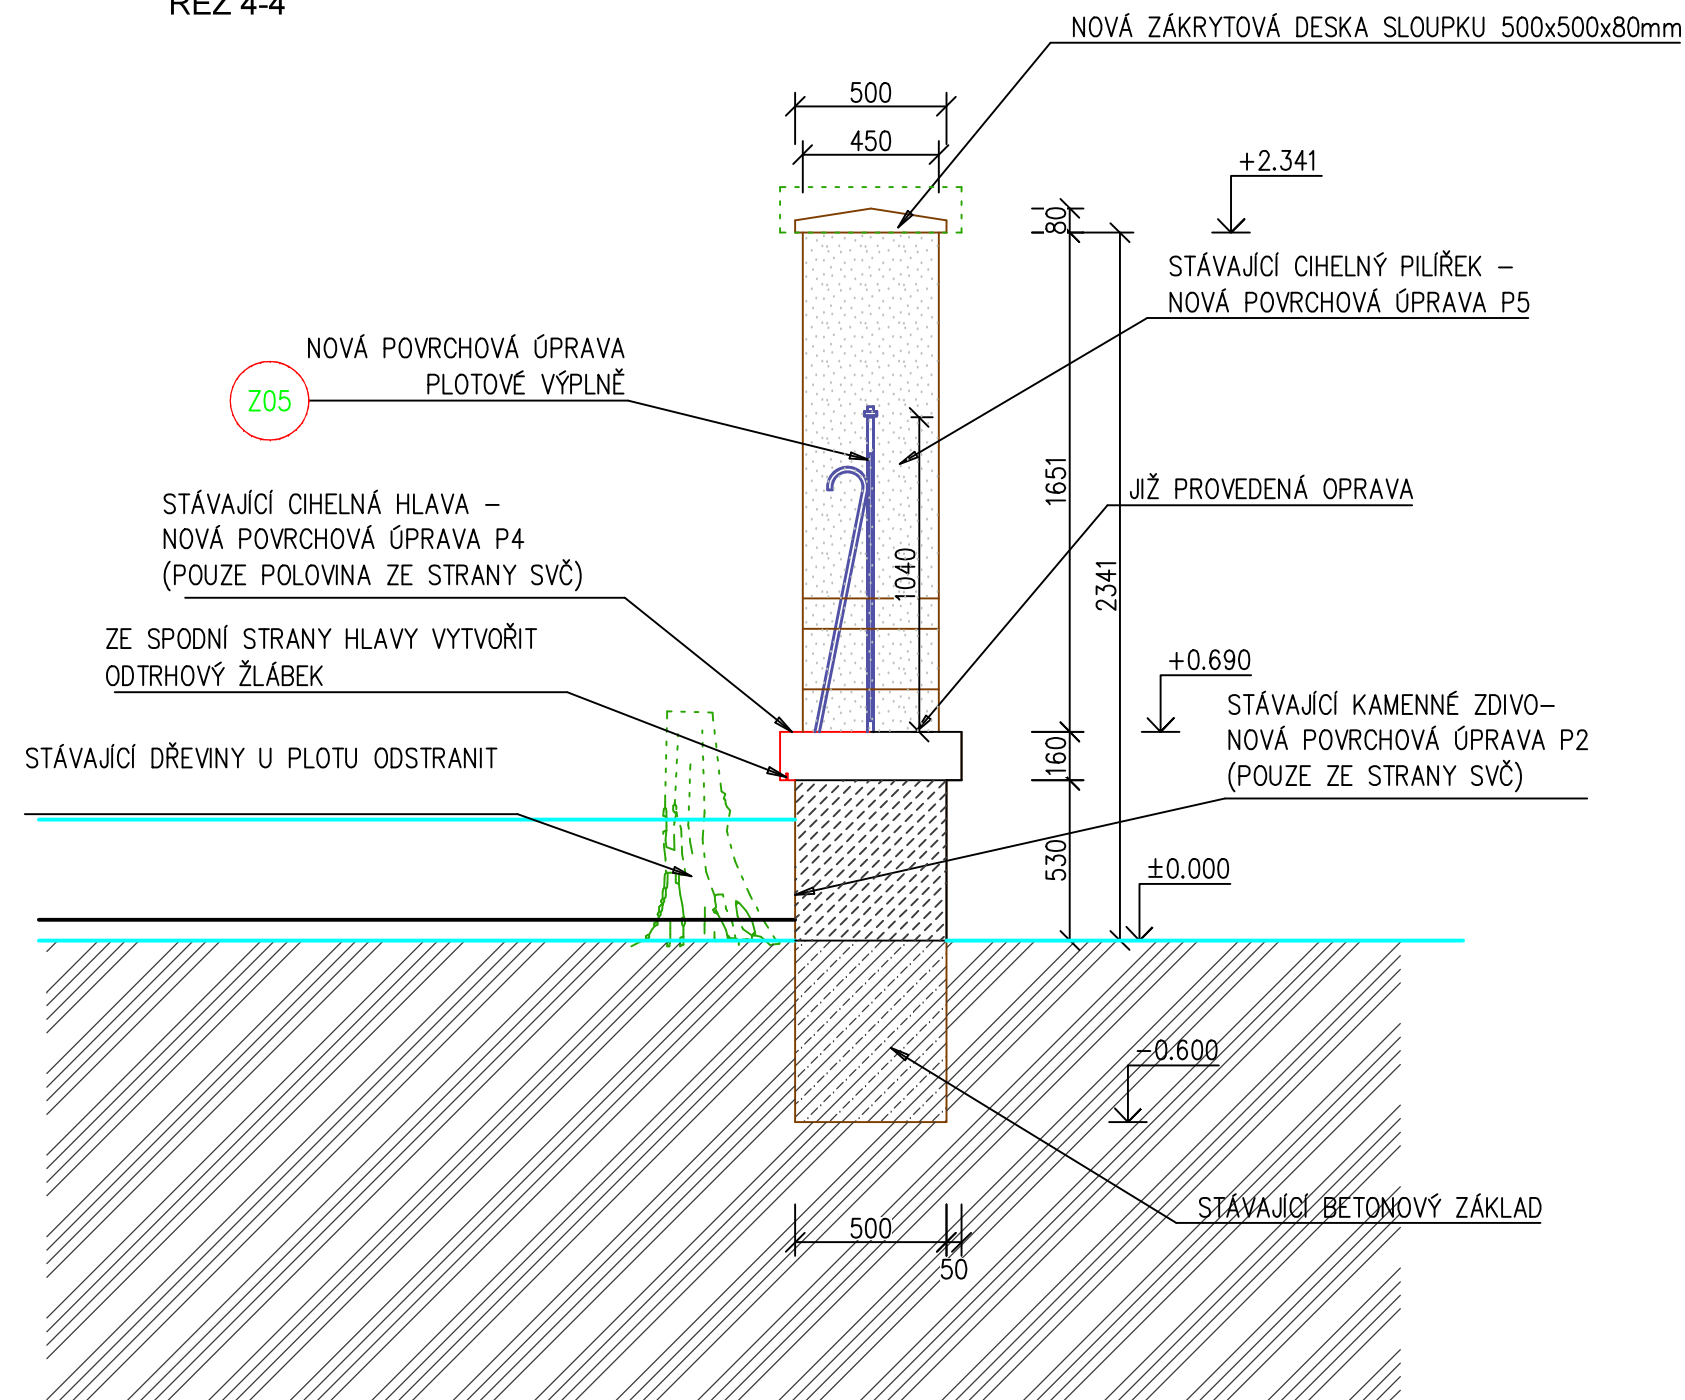

ŘEZ 5-5

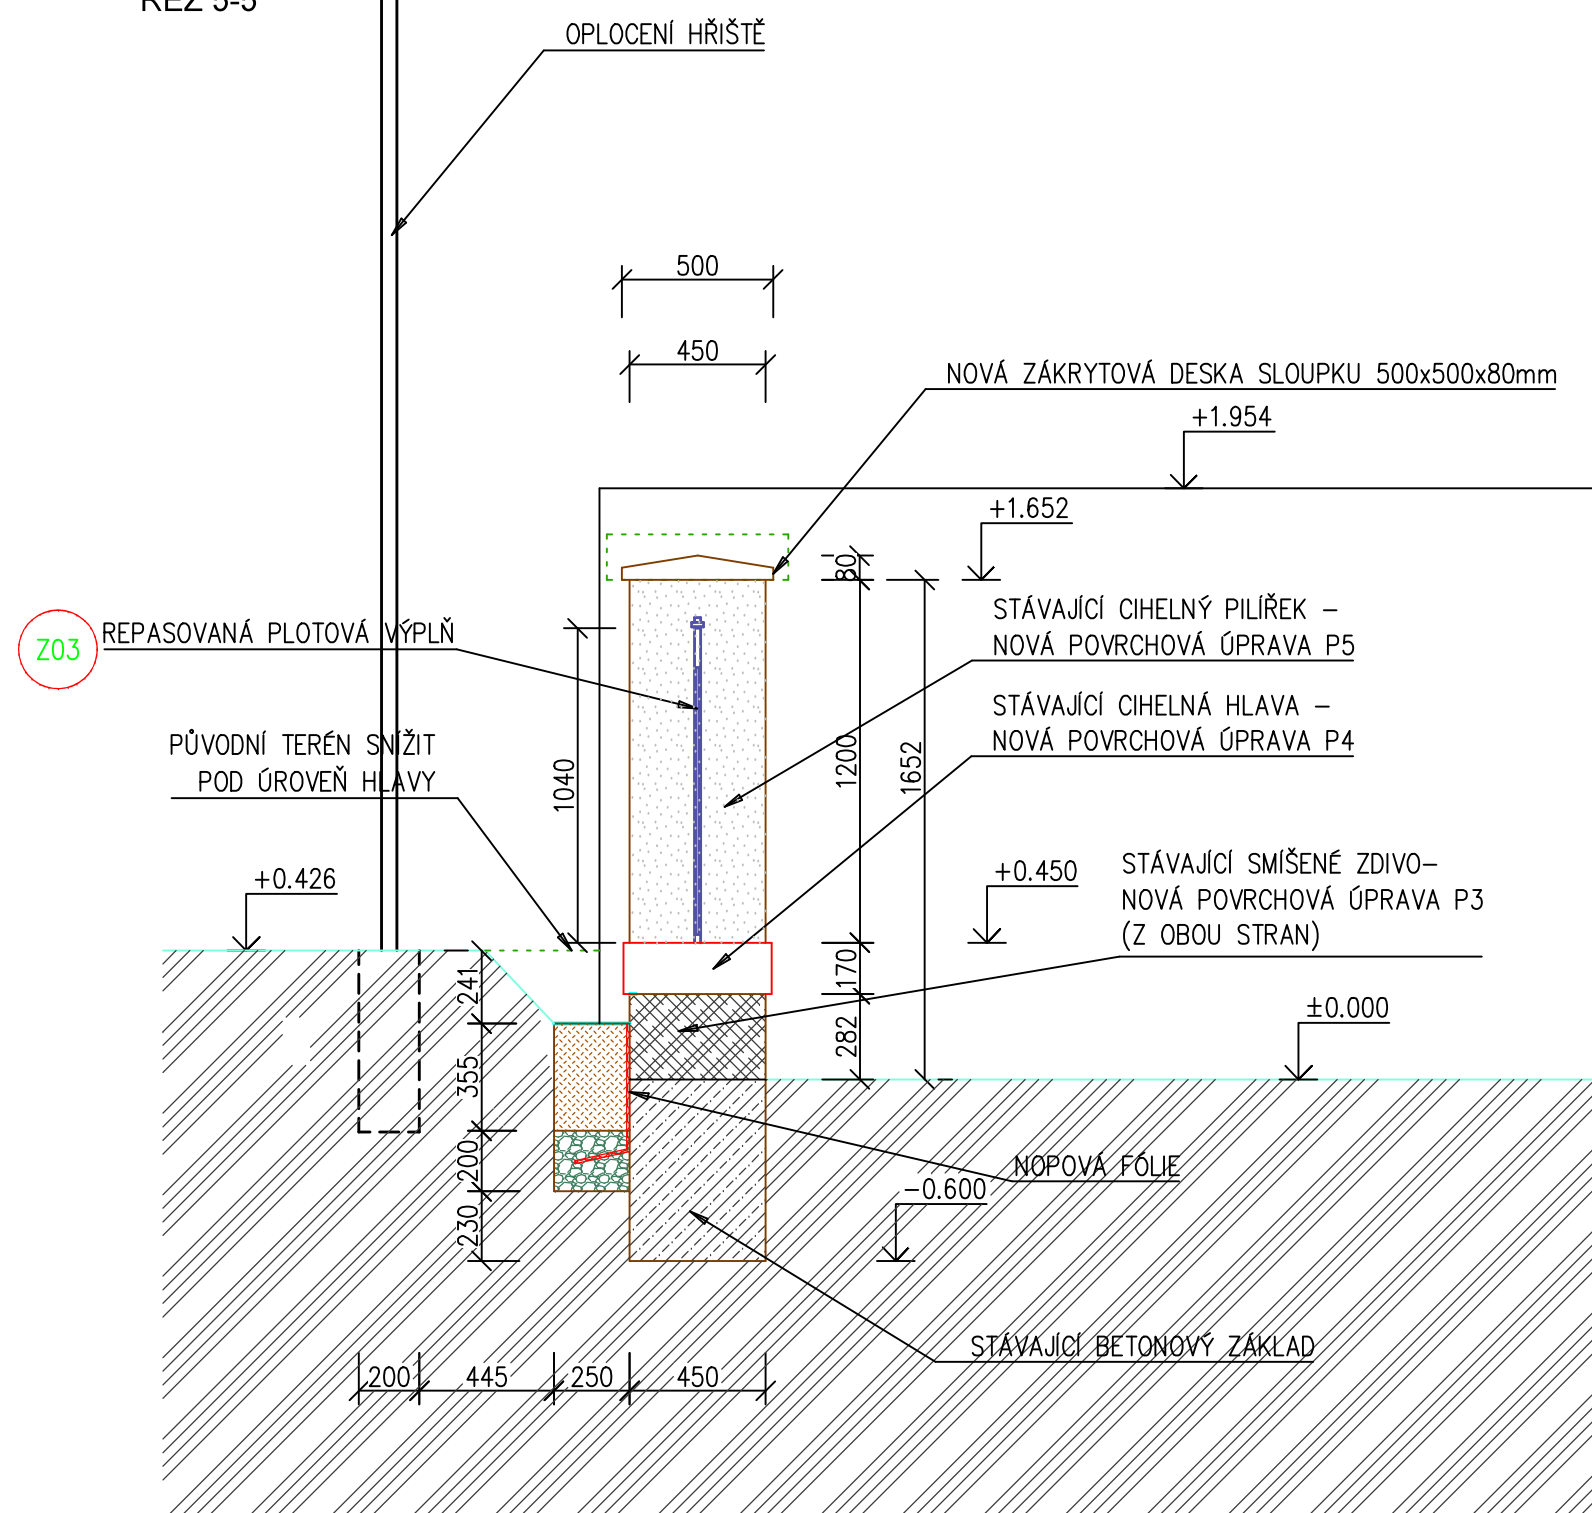

LEGENDA MATERIÁLŮ:

-  – STÁVAJÍCÍ SMÍŠENÉ ZDIVO
-  – STÁVAJÍCÍ KAMENNÉ ZDIVO
-  – BETON – PROSTÝ
-  – ZÁSYP KAMENIVEM FR 16/32
-  – ZPĚTNÝ ZÁSYP ZEMINOU
-  – ROSTLÝ TERÉN

ING. DANIEL MALINA – PROJEKČNÍ A INŽENÝRSKÁ ČINNOST Loucká 643/19, Znojmo Tel. 732 467 970			
Projektant	Vypracoval	Č. osvědčení	Stupeň PD:
Ing. D. Malina	Ing. D. Malina	1005888	Projekt
Investor: MĚSTO ZNOJMO Obroková 1/12, 669 02 Znojmo		Místo:	Znojmo
		Datum:	VIII/2022
REKONSTRUKCE OPLOCENÍ U OBJEKTU F.J. CURIE 4 p.č.2162, k.ú. Znojmo – město		Měřítko:	1 :25
Obsah: ŘEZY 4-4, 5-5		Č. výkresu:	07
			Č. paré: