




REZ V MIESTE KANALIZAČNEJ ŠACHTY - PÔVODNÝ STAV

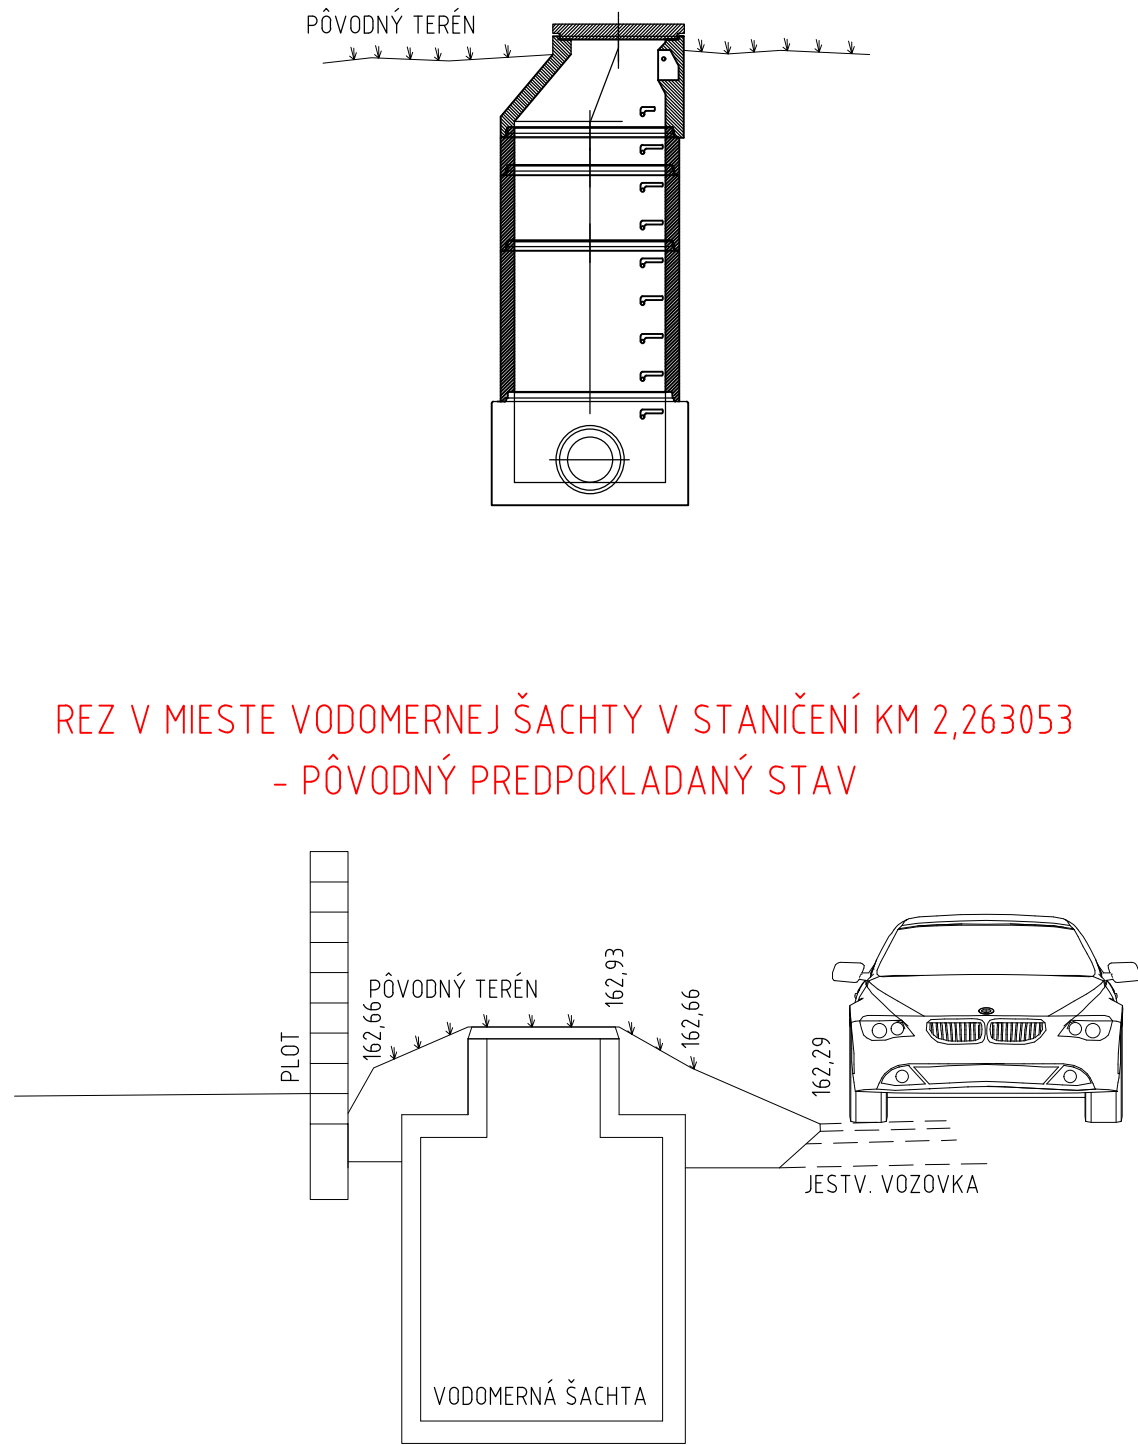


REZ V MIESTE VODOMERNEJ ŠACHTY V STANIČENÍ KM 2,263053  
- PÔVODNÝ PREDPOKLADANÝ STAV

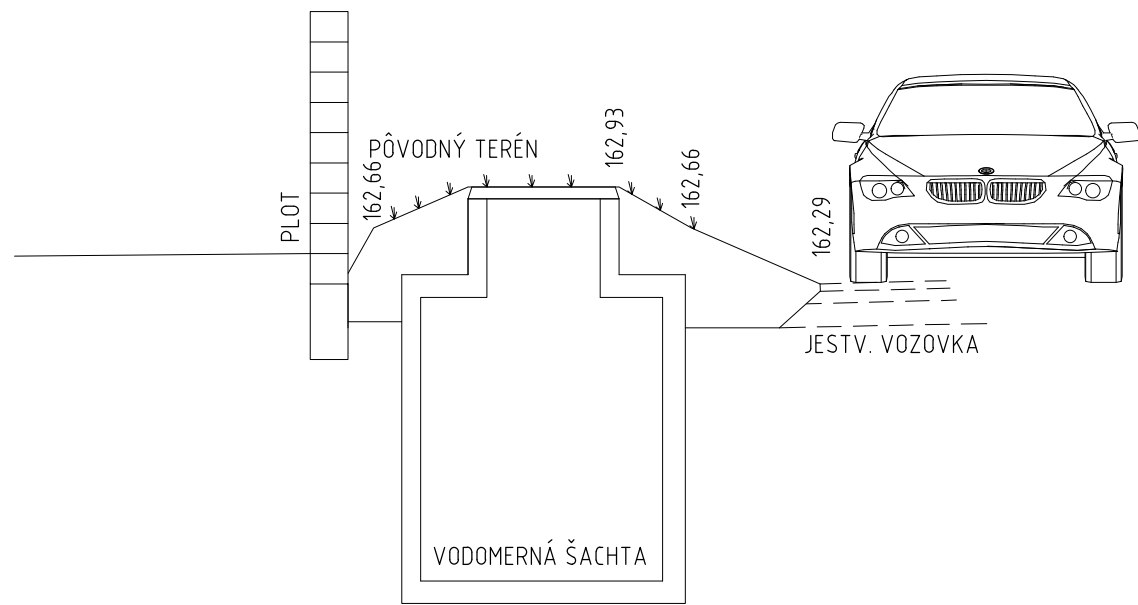


REZ V MIESTE KANALIZAČNEJ ŠACHTY - NAVRHOVANÝ STAV  
VARIANT PRISPÔSOBENIE SA VÝŠKE KANALIZAČNEJ ŠACHTY

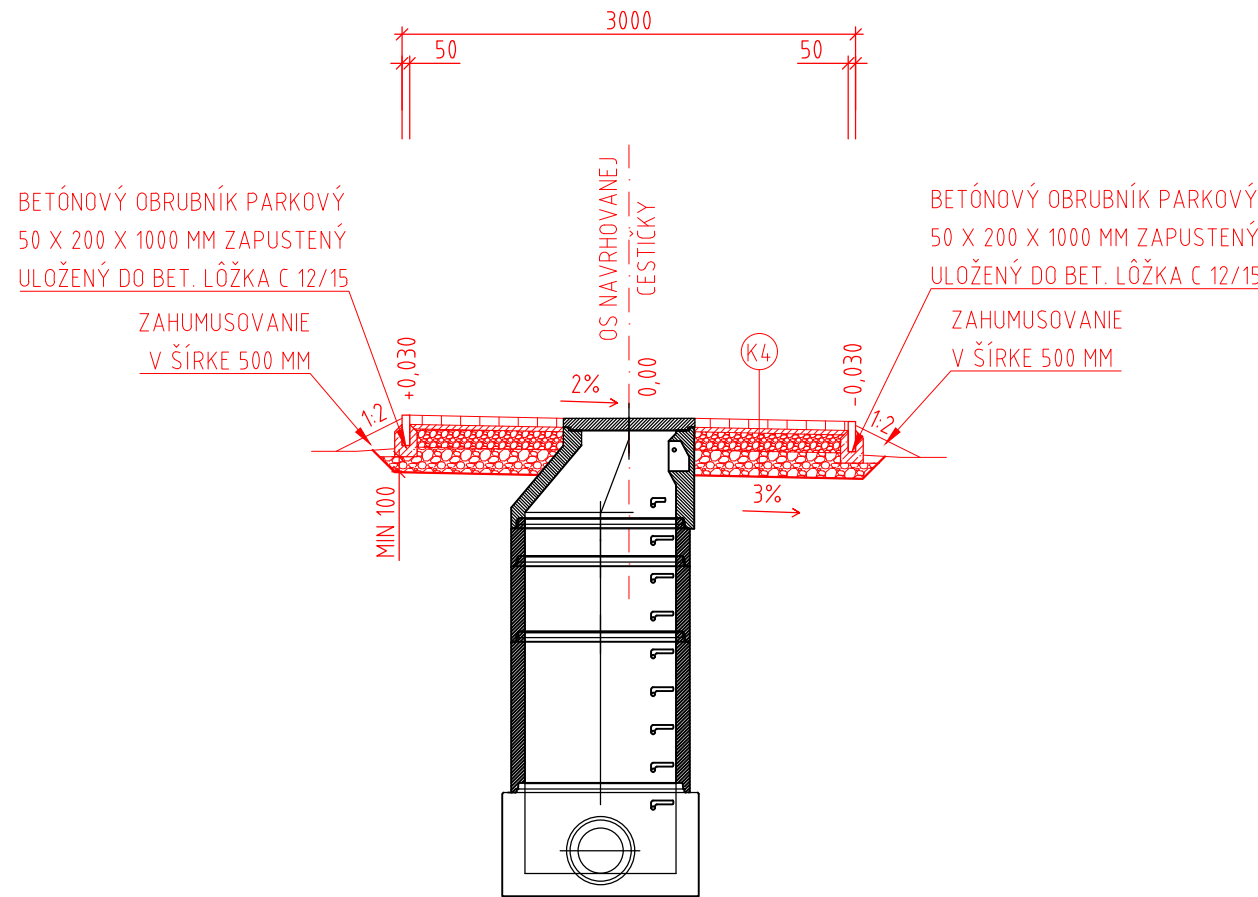


REZ V MIESTE VODOMERNEJ ŠACHTY V STANIČENÍ KM 2,263053  
- NAVRHOVANÝ STAV

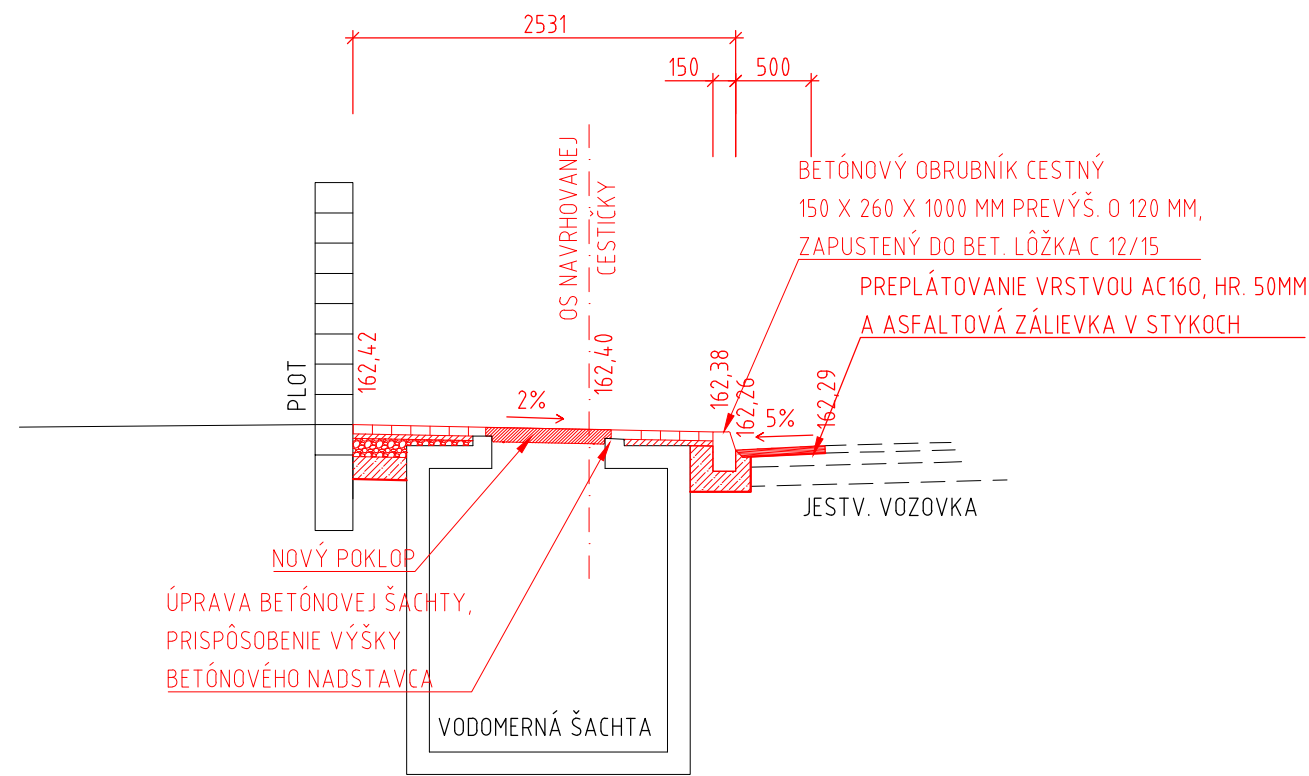

REZ V MIESTE KANALIZAČNEJ ŠACHTY - NAVRHOVANÝ STAV  
VARIANT ZNÍŽENIE VÝŠKY KANALIZAČNEJ ŠACHTY

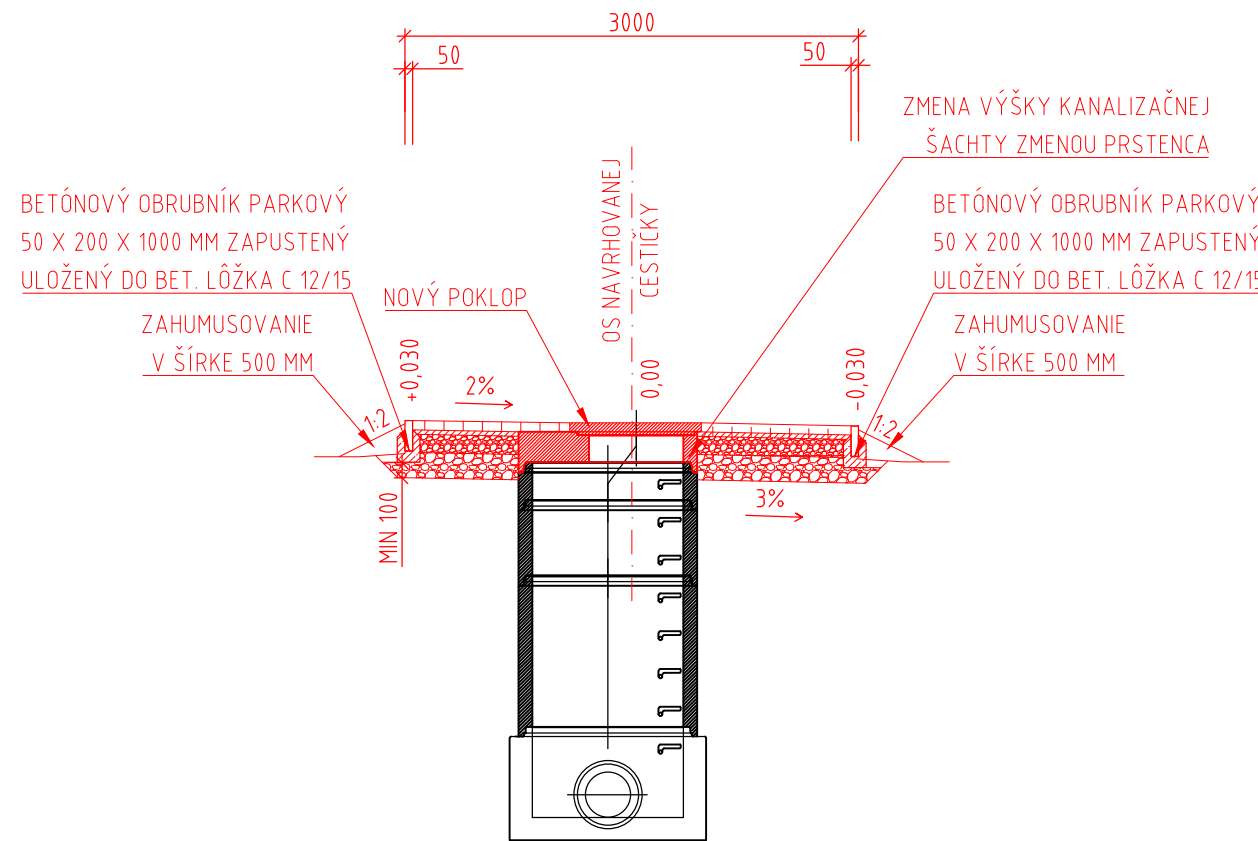

REZ V MIESTE ULIČNEJ VPUSTE A VSAKOVACEJ JAMY

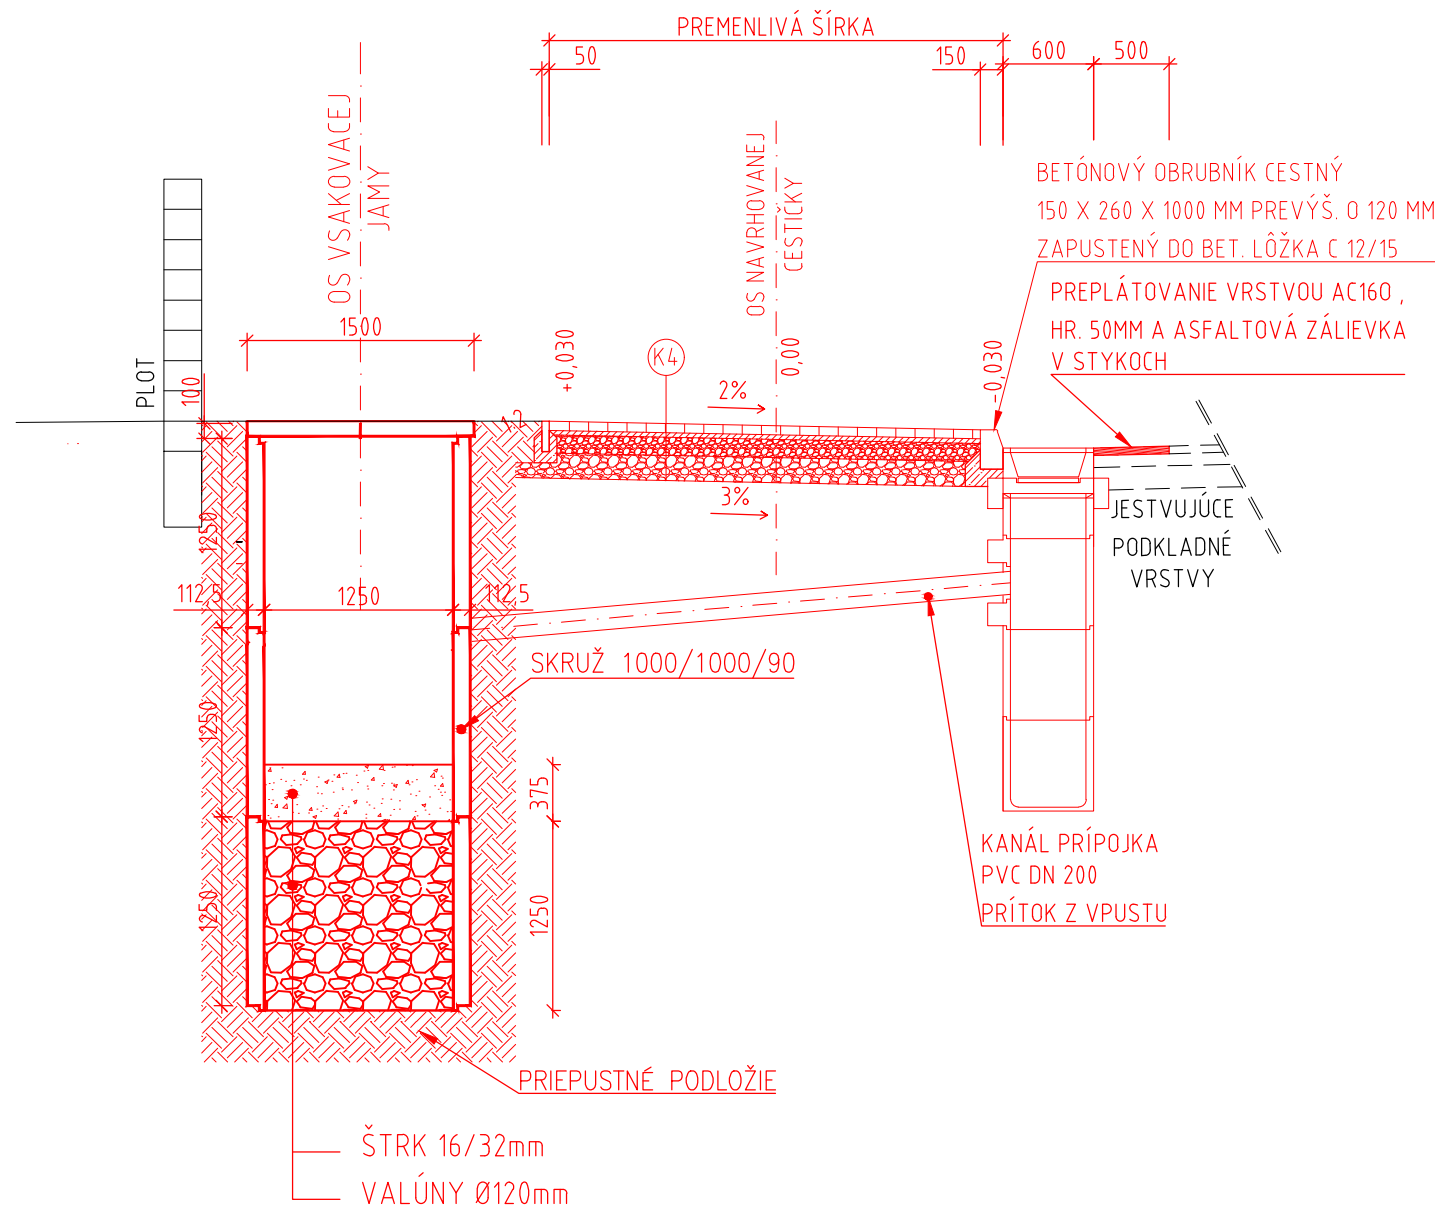

ZHOTOVITEĽ PD: CYKLOPROJEKT S.R.O. LAURINSKÁ 18, 811 01 BRATISLAVA - STARÉ MESTO			
OBJEDNÁVATEĽ MESTO MALACKY, MSÚ BERNOLÁKOVA 5188/1A, 901 01 MALACKY		DÁTUM	07/2018
HLAVNÝ PROJEKTANT ING. PETER RUSŇÁK		ČÍSLO ZÁKAZKY	12/2018
ZOD. PROJEKTANT ING. PETER RUSŇÁK		PROFESIA	DOPRAVNÉ STAVBY
VYPRACOVAL ING. ACH. ANDREJ JÁCHIM, ING. ALŽBETA MASNICOVÁ		STUPEŇ PD	DSP + RS
ZÁKAZKA: CYKLOTRASA PEZINSKÁ - PRIEMYSELNÝ PARK		STAVEBNÝ OBJEKT	
		MIERKA	1 : 50
		POČET A4	4 x A4
PREDMET VÝKRESU: VZOROVÉ PRIEČNE REZY - INŽINIERSKÉ ŠACHTY		PRÍLOHA Č.	ČÍSLO PARÉ