


- ostávajúce prvky
- 9ks kontajner
 - 18ks stôl
 - 15ks skriniek s doplnením soklov a skompletovaním

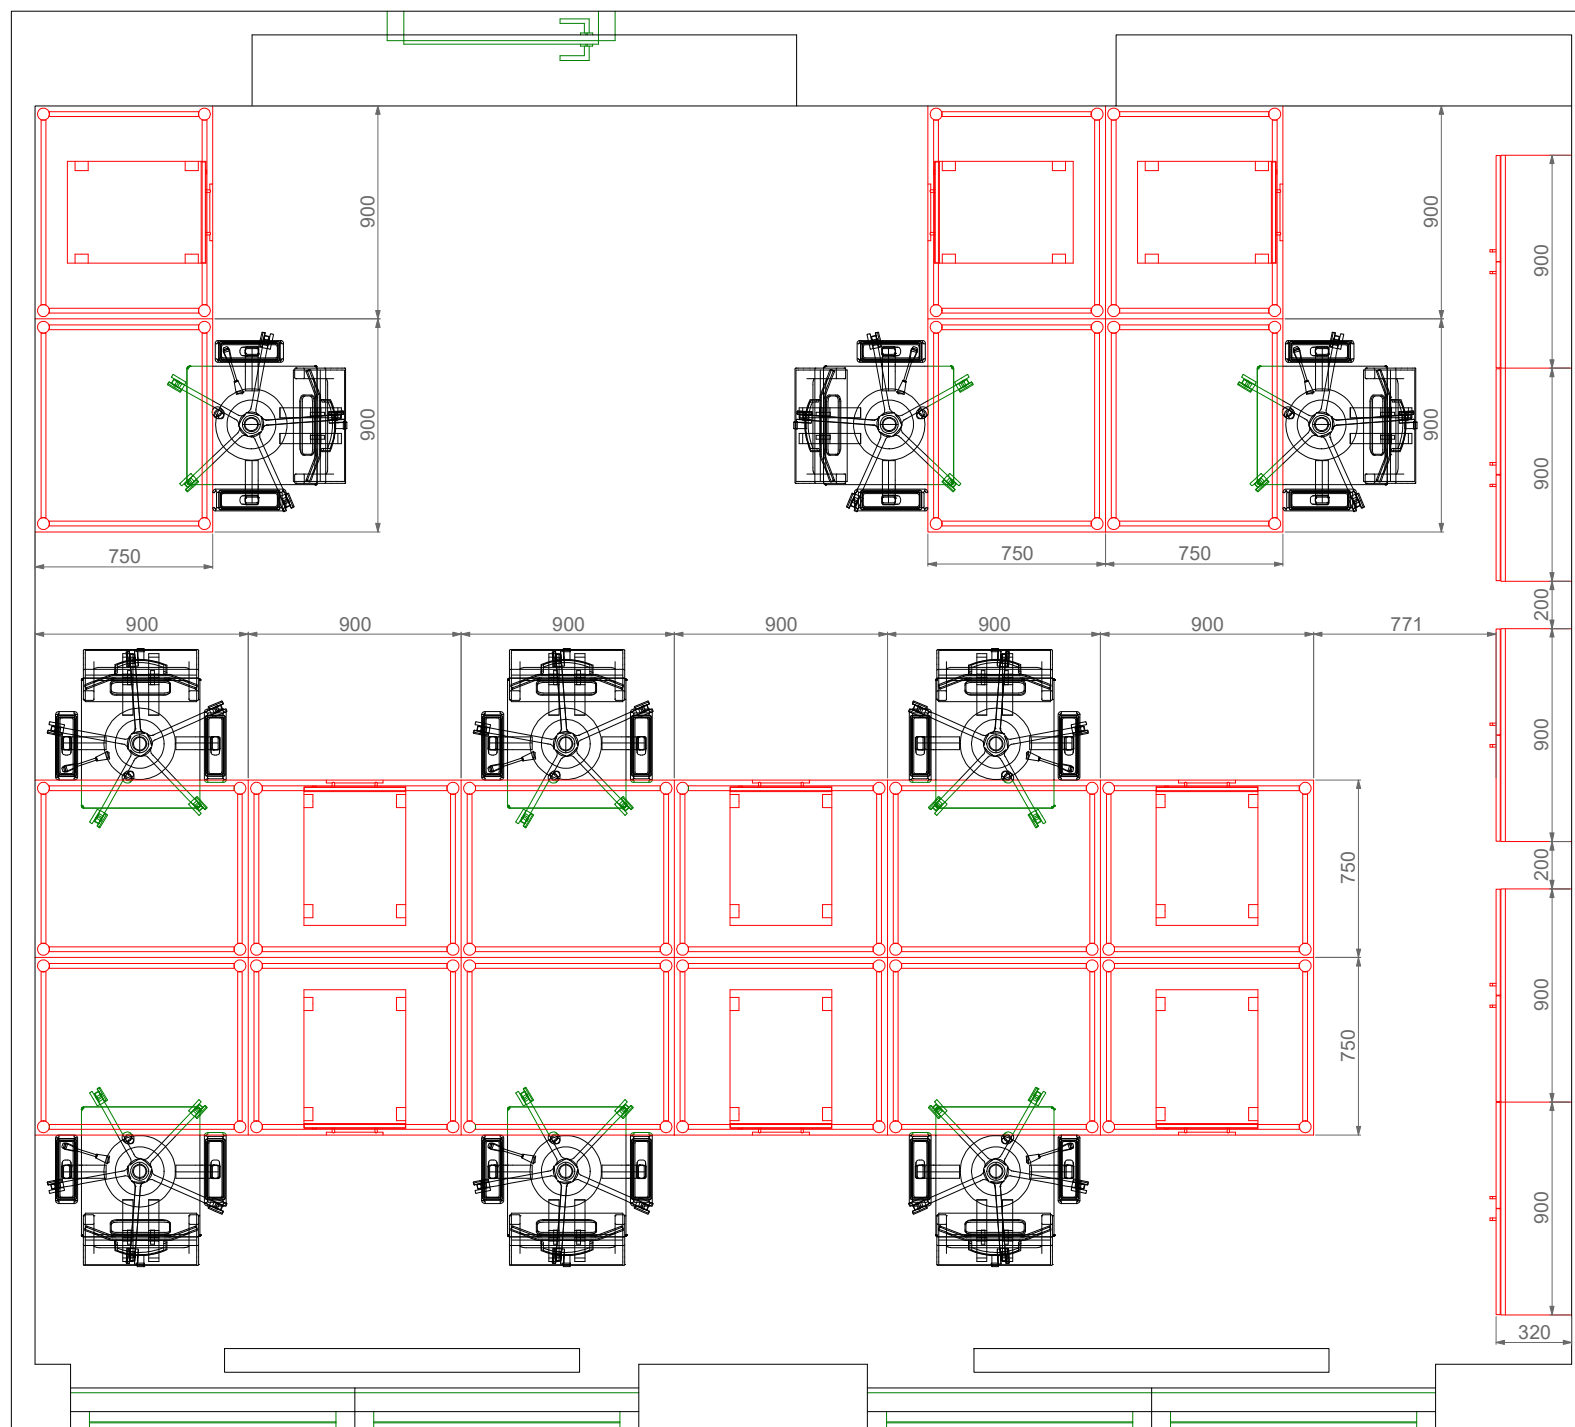

- POZNÁMKY
- elektrické rozvody je vhodné upraviť podľa rozmiestnenia a potrieb jednotlivých pracovných miest
 - tento realizačný projekt nenahrádza výrobnú dokumentáciu
 - pred realizáciou je nutné všetky rozmery skutočného stavu zmerať priamo na stavbe. Za správnosť a spôsob uchytenia a technologický postup realizácie zodpovedá výrobca / dodávateľ
 - výrobnú dokumentáciu vrátane vzoriek materiálov a farebného prevedenia je nutné odsúhlasiť investorom pred zadaním do výroby!