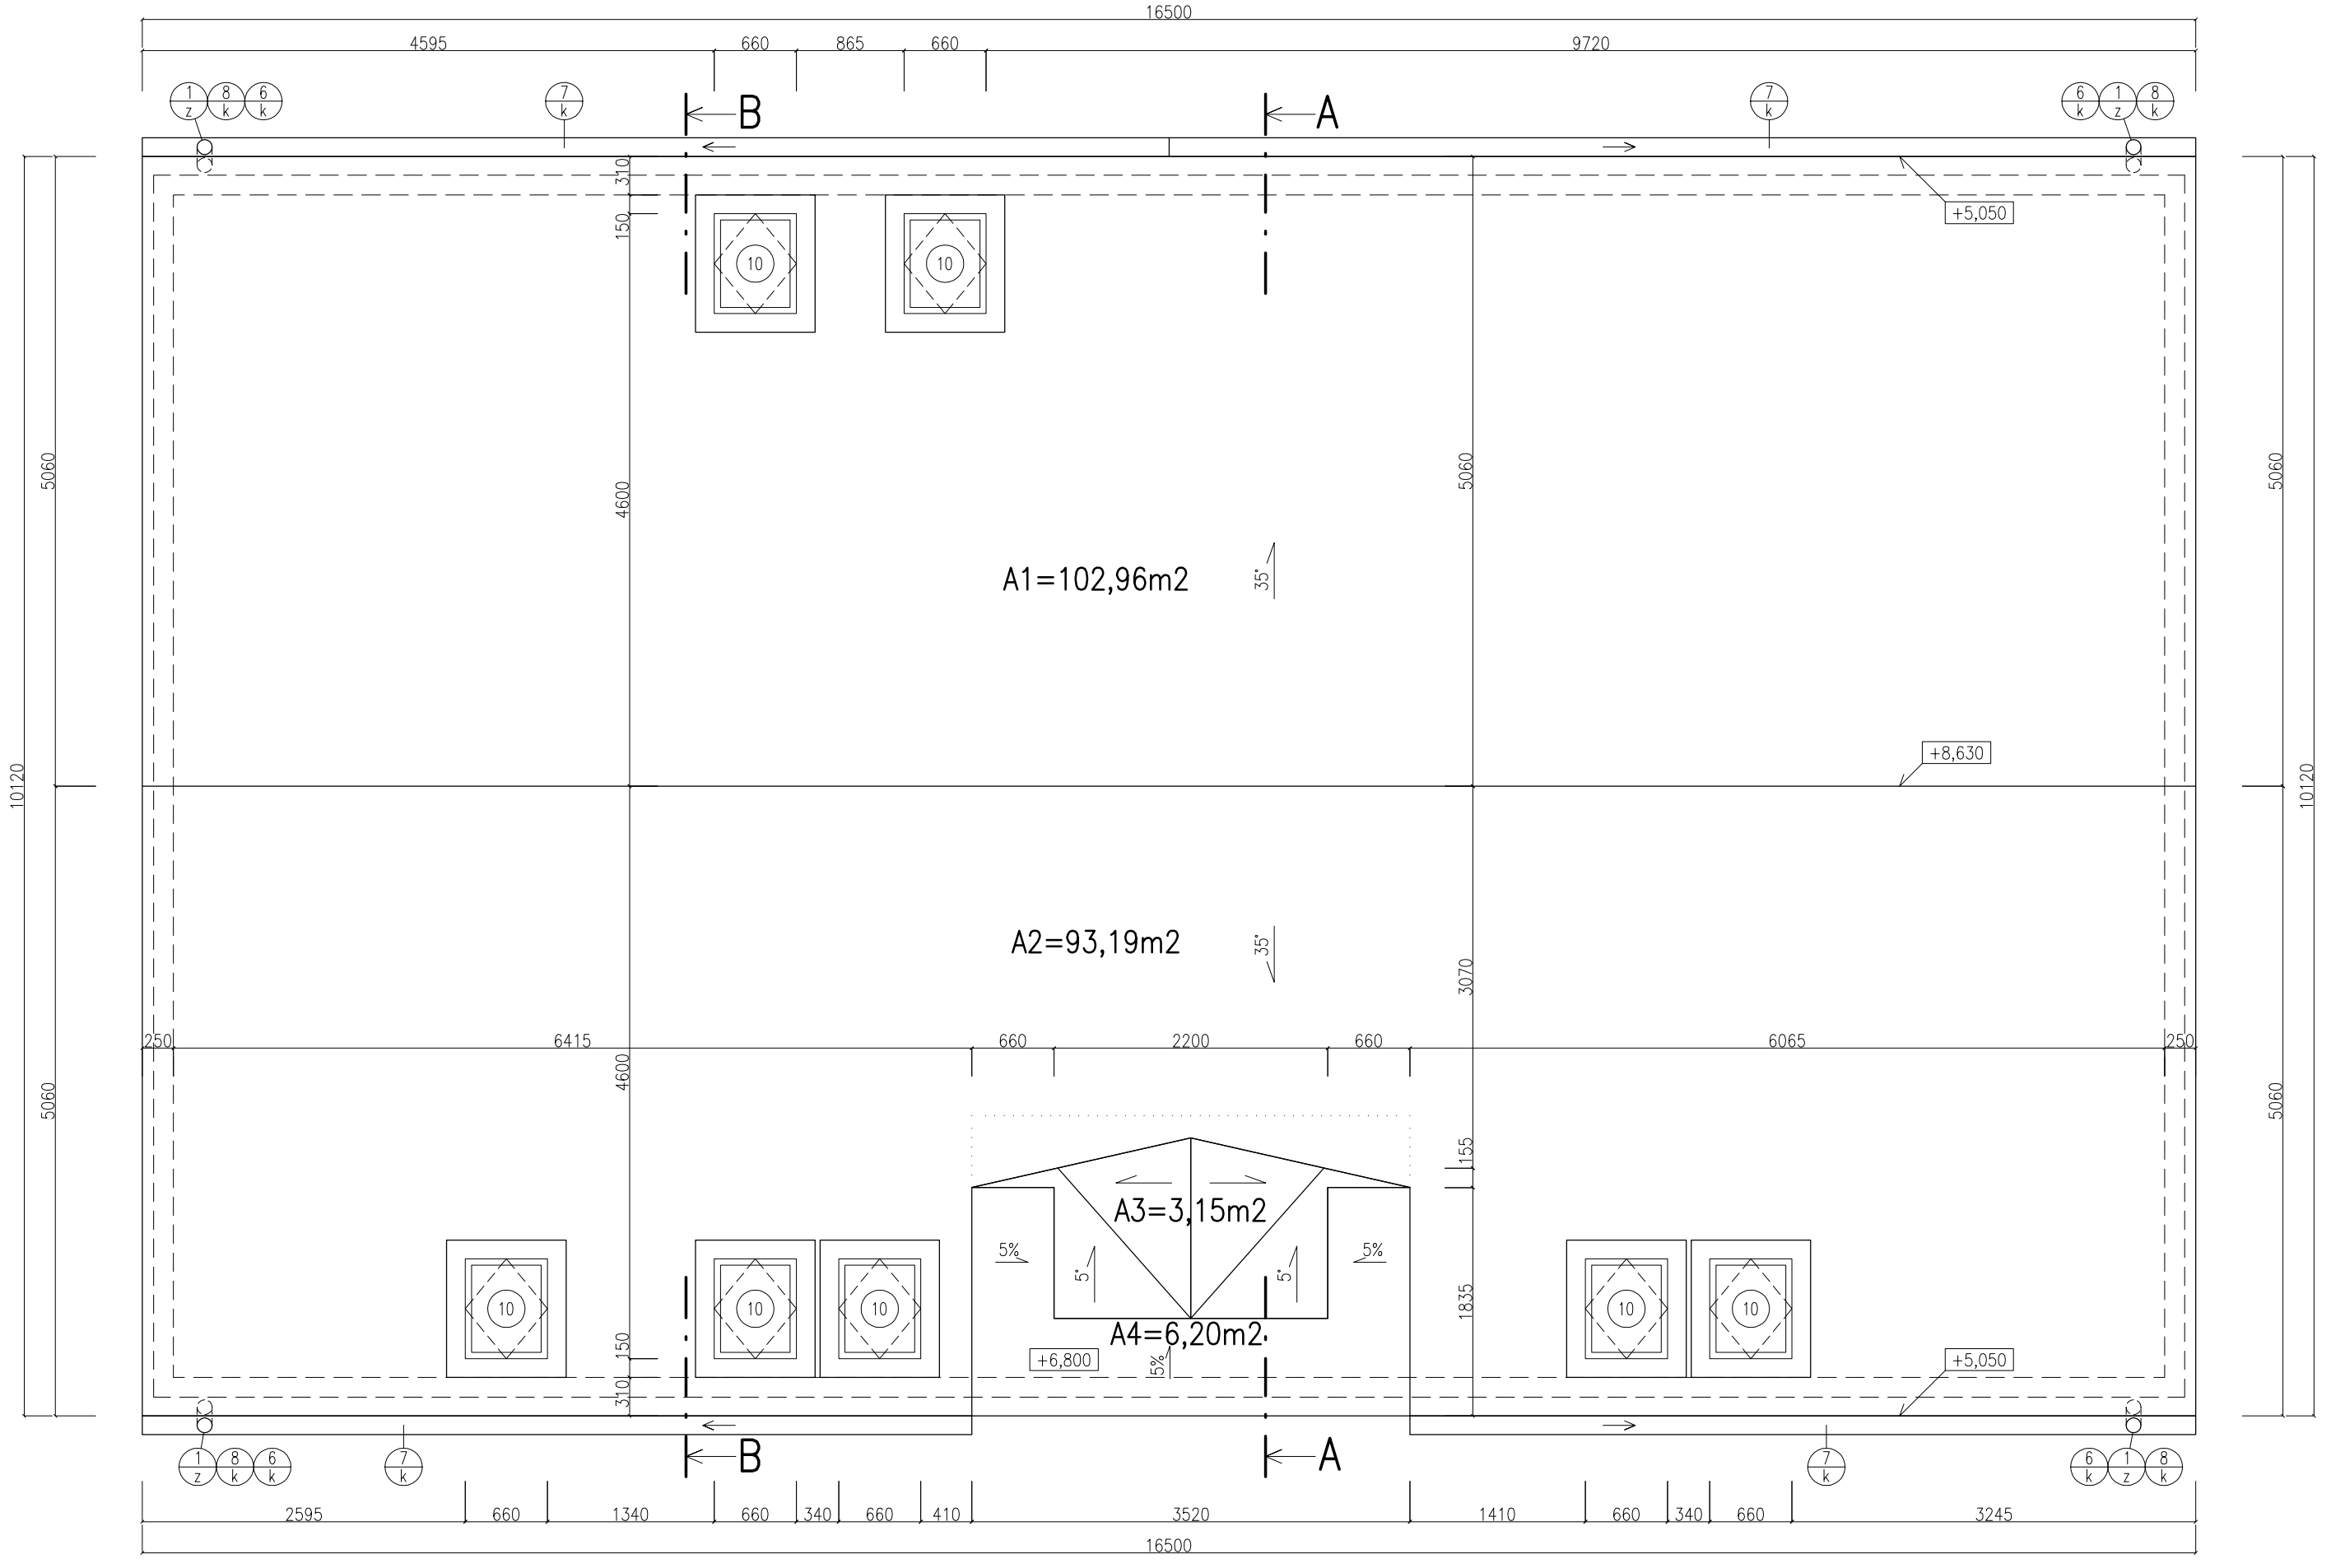

CELKOVÁ PLOCHA STRECHY: A1+A2+A3+A4=205,50 m2

POZNÁMKY:

- Stavebné práce realizovať podľa platných STN a technologických predpisov aplikovaných stavebných hmôt a materiálov.
- Všetky rozmery kontrolovať počas priebehu prác na stavbe.
- Všetky stavebné úpravy a prestupy konštrukcií kontrolovať a koordinovať s výkresmi jednotlivých profesií.
- Nákresy jednotlivých výrobkov nenahrádzajú výrobnú a dielenskú dokumentáciu.
- Pred výrobou a osadením výplní otvorov, stolárskych a klampiar. výrobkov je potrebné premerať rozmery otvorov a súvis. konštrukcií.
- Zabezpečiť BOZP na stavenisku.
- Umiestnenie bleskozvodov – viď PD časť elektro.
- Umiestnenie vetracích hlavíc vnútornej kanalizácie – viď PD časť zdravotechnika.
- Rozmiestnenie protisnehových zábran a strešných doplnkov sa prevedie v zmysle technického predpisu výrobcu strešnej krytiny.
- Dodávka strechy vrátane všetkých strešných a montážnych prvkov, vzhľadom na snehovú oblasť.

±0,000=1.NP=635,05m n.m.

AUTOR	VYPRACOVAL	ZODP.PROJEKTANT
Ing. Marek Gmitro	Ing. Róbert Heredoš	Ing. Marek Gmitro
Ing. Róbert Heredoš		

INVESTOR: Mesto Spišská Belá, Petzvalova 18, 059 01 Spišská Belá

mArchus ARCHITEKTONICKÝ ATELIÉR

NÁZOV A MIESTO STAVBY:	KOMUNITNÉ CENTRUM SPIŠSKÁ BELÁ Spišská Belá, parc. č. 1856/4, 1856/1, k.ú. Spišská Belá	**FORMÁT**	3xA4
		DÁTUM	Máj 2018
OBJEKT– ČASŤ: SO.01 ASR	ARCHITEKTÚRA	**STUPEŇ**	DRS
		MIERKA	1:50
OBSAH VÝKRESU: VÝKRES STRECHY		**VÝKRES Č.:** 07	**PARÉ Č.:**

PODĽA ZÁKONA O AUTORSKÝCH PRÁVACH JE BEZ SÚHLASU AUTORA ZAKÁZANÉ AKÉKOĽVEK ŠÍRENIE, ALEBO KOPÍROVANIE TEJTO PROJEKTOVEJ DOKUMENTÁCIE. INVESTOR NADOBÚDA VLASTNÍCKE PRÁVO K TOVARU AŽ PO ÚPLNOM ZAPLATENÍ CENY ZA TÚTO PROJEKTOVÚ DOKUMENTÁCIU. INVESTOR NESMIE AŽ DO ÚPLNÉHO ZAPLATENIA KÚPNEJ CENY ZA TÚTO PROJEKTOVÚ DOKUMENTÁCIU AKOKOĽVEK POUŽÍŤ.