


REZ A-A

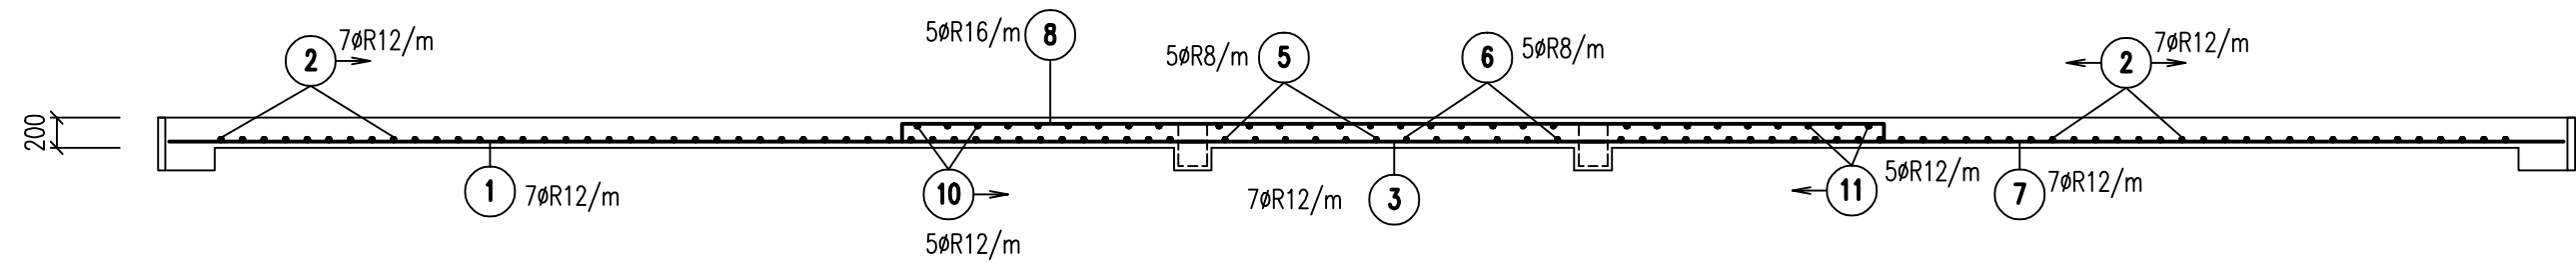

ŠPECIFIKÁCIA VÝSTUŽE

POL.	Ø	DL.	KS	10 505	
				R12	R16
8	R16	6,98	22	–	153,56
9	R16	3,70	10	–	37,00
10	R12	6,95	15	104,25	–
11	R12	4,90	15	73,50	–
–	–	–	–	–	–
–	–	–	–	–	–
–	–	–	–	–	–
DLŽKA			m'	177,75	190,56
HMOTNOSŤ 1m'			kg/m'	0,89	1,58
HMOTNOSŤ SPOLU			kg	158,19	301,08

POZNÁMKA :

- KRYTIE VÝSTUŽE : 20 mm
- PRE ZABEZPEČENIE POLOHY HORNEJ VÝSTUŽE POUŽIŤ DIŠTANČNÉ LIŠTY
- PRED BETONÁŽOU OSADIŤ VÝSTUŽ S201,S202

TENTO VÝKRES SÚVISÍ S VÝKRESOM Č.4

OCEĽ : 10 505 (R)  
BETÓN : C25/30 – XC1(SK) – C1 0,4 –Dmax 16

VYPRACOVAL :	ZODP.PROJEKTANT:	HLAVNÝ ARCH. PROJ.		
BINDASOVÁ	ING.GAJDÁR	ING. GMITRO		
INVESTOR: MESTO SPIŠSKÁ BELÁ, PETZVALOVA 18, 059 01 SPIŠSKÁ BELÁ			DÁTUM :	06/2018
STAVBA : KOMUNITNÉ CENTRUM SPIŠSKÁ BELÁ SPIŠSKÁ BELÁ, parc.č.: 1856/4, 1856/1, k.ú. SPIŠSKÁ BELÁ			FORMÁT:	6x44
OBJEKT : S0.01			STUPEŇ :	DRS
DIEL: STATIKA			Č. ZÁKAZKY:	–
OBSAH :			KOTOVANÉ	MM
VÝKRES VÝSTUŽE STROPU 1.N.P.– HORNÁ VÝSTUŽ			MIERKA:	1:50
			ČASŤ E	Č.PRÍLOHY: 5