


EMÍ OBCE
/RCH ÚZEMÍ
LO PARCELNÍ
JÁL. OBJEKTŮ A SMĚR.LOMŮ
JAČENÍ VRCHOLOVÝCH BODŮ

| | | | | | | | | | | | | | |
|---------|--------------|--|-------|--|-------|--|--|-------|------|--|-------|--|-------|
| | SPIŠSKÁ BELÁ | | | | | | | | | | | | |
| chodník | ZELEŇ | | | | CESTA | | | ZELEŇ | | | | | |
| 1897 | 1856/1 | | | | | | | | | | | | |
| ú | 3.50 | | 18.20 | | 23.80 | | | | 9.60 | | 11,10 | | 2,00 |
| ú | ZU | | VS | | L1 | | | | L2 | | L3 | | L4 KU |

ODOVODNÁ ŘÍPOJKA

ČÍTKA 1:250/100

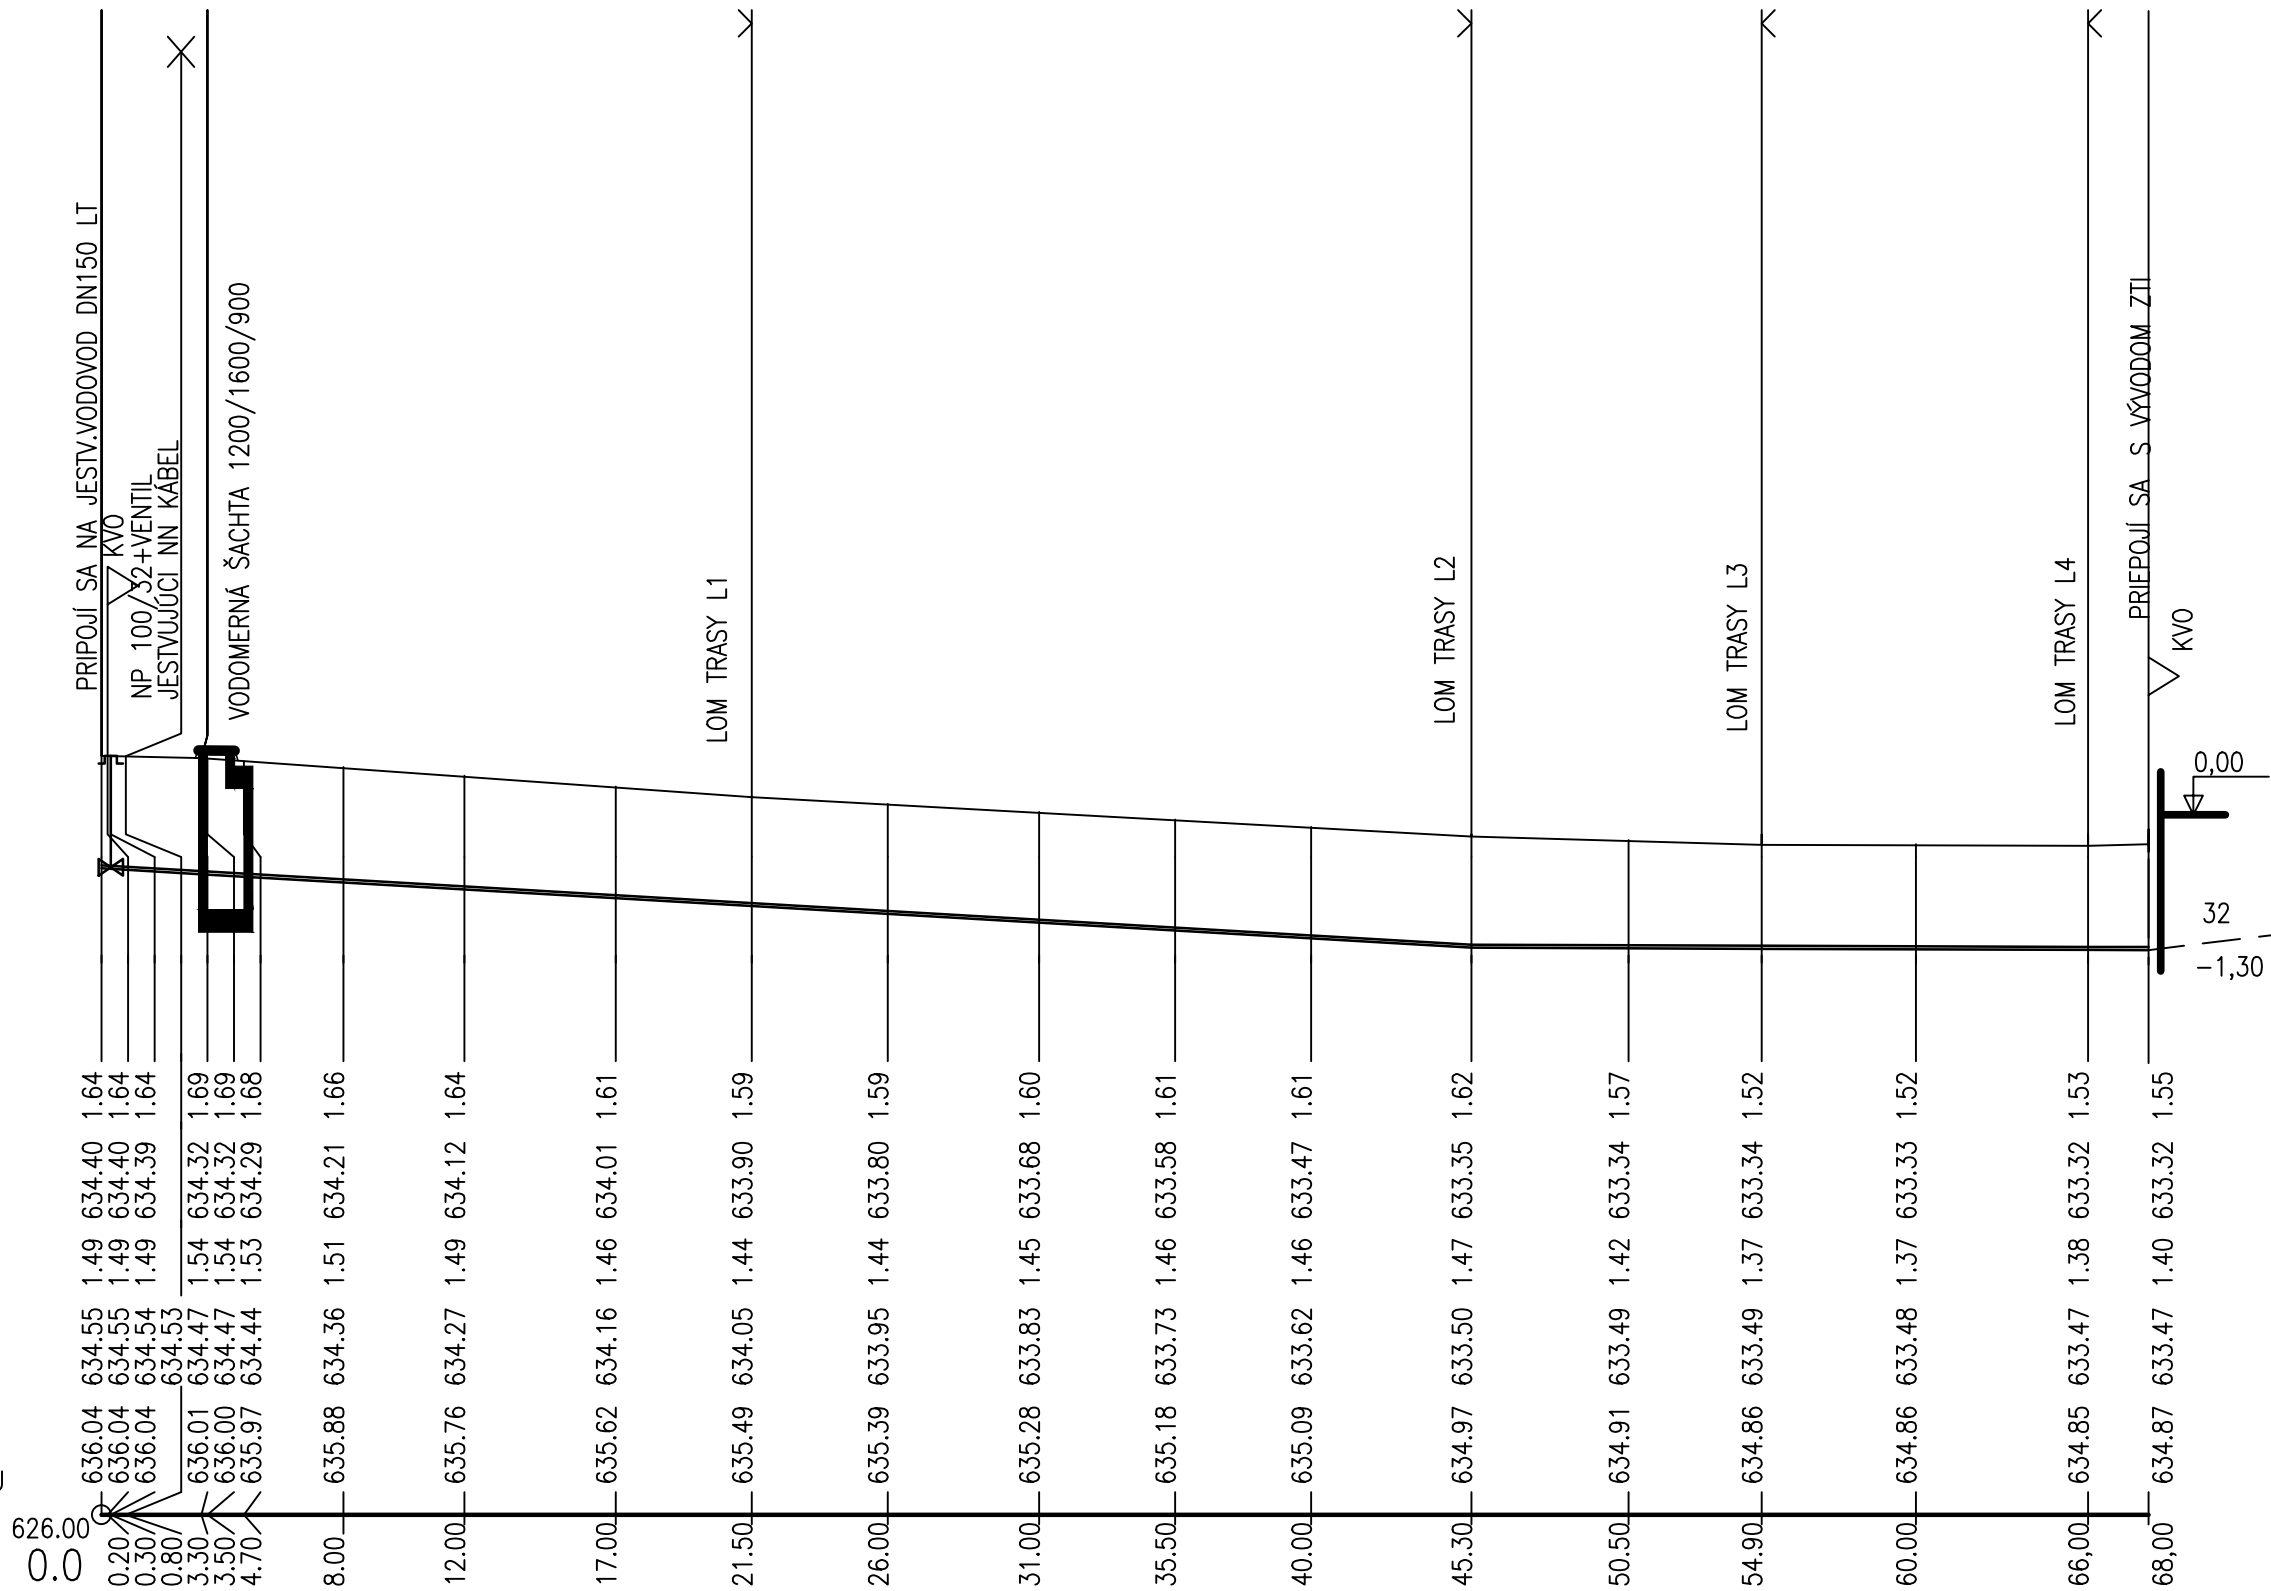

| | | |
|----------------------------|----------------------|-----------|
| PN[mm]–MATERIÁL–DĚLKA[m] | DN40–PE100 PN10–68,0 | |
| ON[promile]–DĚLKA[m] | 23.2–45.30 | 1.3–22.70 |
| ŽENÍ | PIESOK | |
| /s]–v[m/s]–MĚR.ZTRÁTA[m/m] | 1.2–0.95–0.0423 | |

| | | | |
|--|-----------------------------|------------------|---|
| Ing. Marek Gmitro | Ing. Ivan Bača | Ing. Jana Bačová | ÚTD prírodné s.t.o., Jánošíkova 26, 080 01 PREŠOV PROJEKTOVANIE VODA-KANÁL-PLYN STAVEBNÝ DOKTOR Mobil: 0910/935391 e-mail: ivan.baca@slownet.sk |
| Ing. Róbert Hereďoš | | | |
| STAVEBNÍK: Mesto Spišská Belá, Petzvaldova 18, 059 01 Spišská Belá | | | |
| Miesto stavby: Spišská Belá, parc. č. 1856/4; 1856/1 | | | |
| Názov stavby: KOMUNITNÉ CENTRUM SPIŠSKÁ BELÁ | | | |
| Spišská Belá, parc. č. 1856/4; 1856/1 | | | |
| Objekt: SO 04 VODOVODNÁ PRÍPOJKA | | | |
| Obsah: | | | |
| POZDĽŽNÝ PROFIL | | | |
| Časť: I.0. | Klasifikácia stavby 2 2 2 2 | | |
| Stupeň: PSP | Výkres č. 3 | Znak č. | |