


REZ PRÍPOJKOU

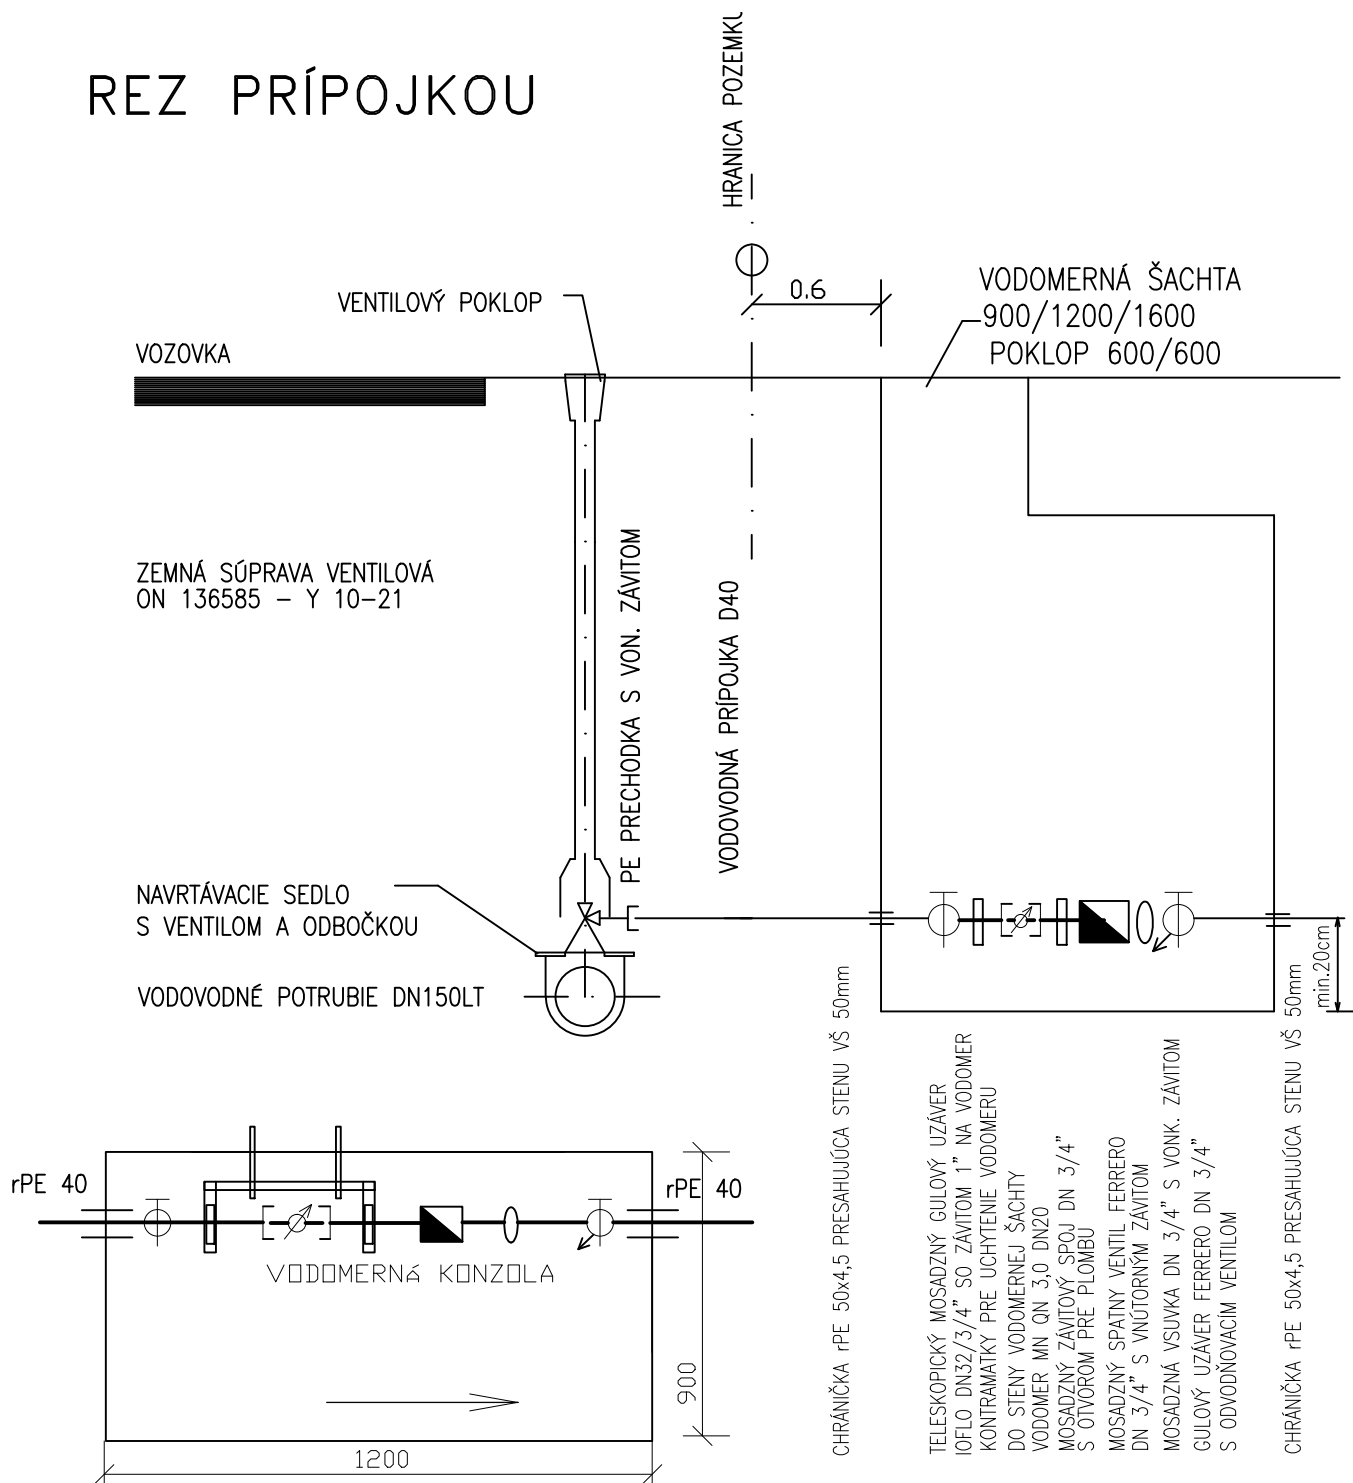

POZNÁMKA: UKONČENIE VODOVODNEJ PRÍPOJKY JE HLAVNÝM UZÁVEROM VODY cca 1,0 M ZA OPLATENÍM
KONZOLA SA PRIPEVNÍ NA STENU VODOMERNEJ ŠACHTY BEZ VODOMERU

HLAVNÝ PROJEKTANT : Ing. Marek Gmitro Ing. Róbert Heredoš	ZODP.PROJEKTANT : ING. IVAN BAČA	VYPRACOVAL : ING. JANA BAČOVÁ <i>Bačová</i>	B+B projekt s.r.o., Jánošíkova 26, 080 01 PREŠOV PROJEKTOVANIE VODA-KANÁL-PLYN STAVEBNÝ DOZOR Mobil: 0910/935391 e-mail: ivan.baca@slovanet.sk	
STAVEBNÍK: Mesto Spišská Belá, Petzvalova 18, 059 01 Spišská Belá			FORMÁT: 1x4	
MIESTO STAVBY: Spišská Belá, parc. č. 1856/4; 1856/1			DÁTUM: Jún 2018	
NÁZOV STAVBY: KOMUNITNÉ CENTRUM SPIŠSKÁ BELÁ Spišská Belá, parc. č. 1856/4; 1856/1			ARCH.Č.: 18/18	
OBJEKT: SO 04 VODOVODNÁ PRÍPOJKA			MIERKA: 1:250/100	
OBSAH: REZ PRÍPOJKOU			STUPEŇ: PSP	
ČAŠŤ: I.O.			VÝKRES Č.: 4	ZVAZOK Č.
KLASIFIKÁCIA STAVBY 2 2 2 2				