


ODLUČOVAČ ROPNÝCH LÁTOK - LO Alfa 8-1ss B

PÔDORYS

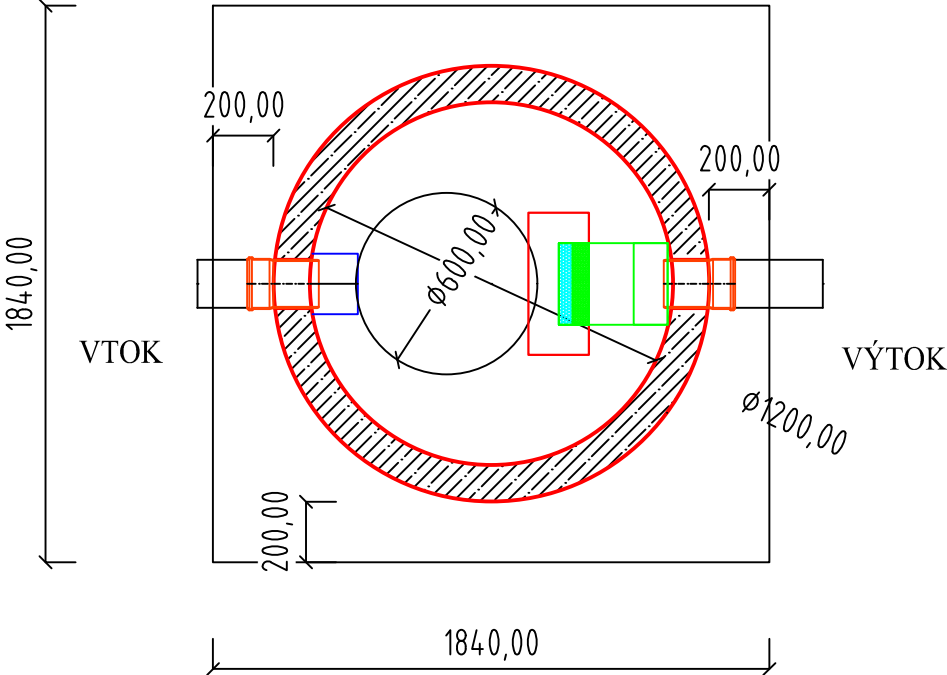


ROZMERY ZÁKLADOVEJ DOSKY

POZNÁMKA

ZAŤAŽENIE POKLOPU 15kN - 400kN
HMOTNOSŤ NAJŤAŽŠIEHO KUSA 3 t
CELKOVÁ HMOTNOSŤ 3,75t
H= CELKOVÁ HĽBKA OSADENIA
h=PODĽA HĽBKY OSADENIA
OBJEM KALOJEMU 1 m3
PRIETOK 8 l/s
VÝSTUP.HODNOTY 0,1 mg/l NEL

REZ A-A'

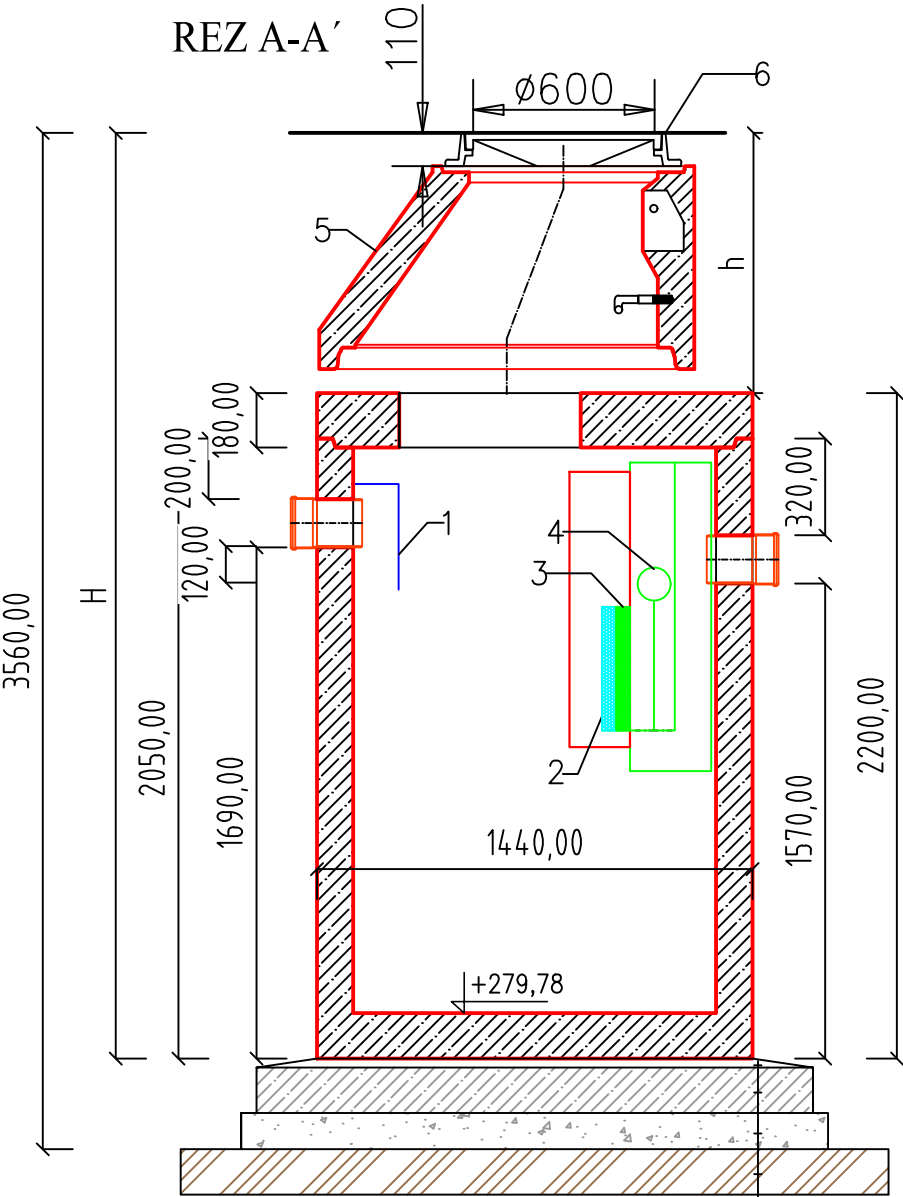





- 3cm- PIESOK
- 15cm- PODKLADNÝ BETÓN
- 12cm- ŠTRKOVÝ NÁSYP
- DNO VÝKOPU

LEGENDA

1 USMERŇOVAČ PRÚDENIA
2 KOALESCENČNÝ FILTER
3 SORPČNÝ FILTER
4 PLAVÁKOVÝ UZÁVER
5 VSTUPNÝ KOMÍN
6 POKLOP ϕ 600

k= 1 m3

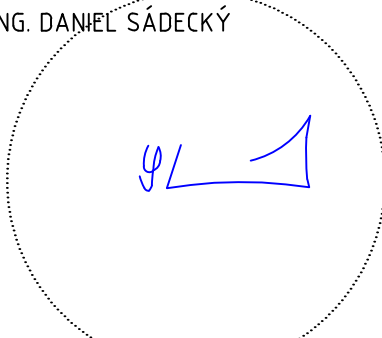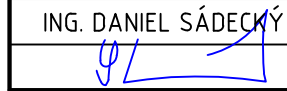PROJEKT JE V ROZSAHU NA STAVEBÉ POVOLENIE A NENAHRÁDZA REALIZAČNÝ PROJEKT

zodpovedný projektant dielu: ING. DANIEL SÁDECKÝ 	vypracoval: ING. DANIEL SÁDECKÝ 	hlavný projektant akcie: JOZEF KVAŠŠAY 	 PROJART spol. s r.o. Centrum 28/33 017 01 Považská Bystrica tel: +421/42/4323315 www.projart.sk
	investor: mesto Púchov	stupeň PD: DSP	
	názov: Rekonštrukcia vnútrobloku - ulica Ferka Urbánka - Royova, Púchov	dátum: 04/2022	
	k.ú. Púchov	zák.číslo: 1624/15	
obsah: ODLUČOVAČ ROPNÝCH LÁTOK		č.výkresu: 7	č.revízie
mierka: 1:25		diel: SO 02 - ODVODNENIE	č.kópie