

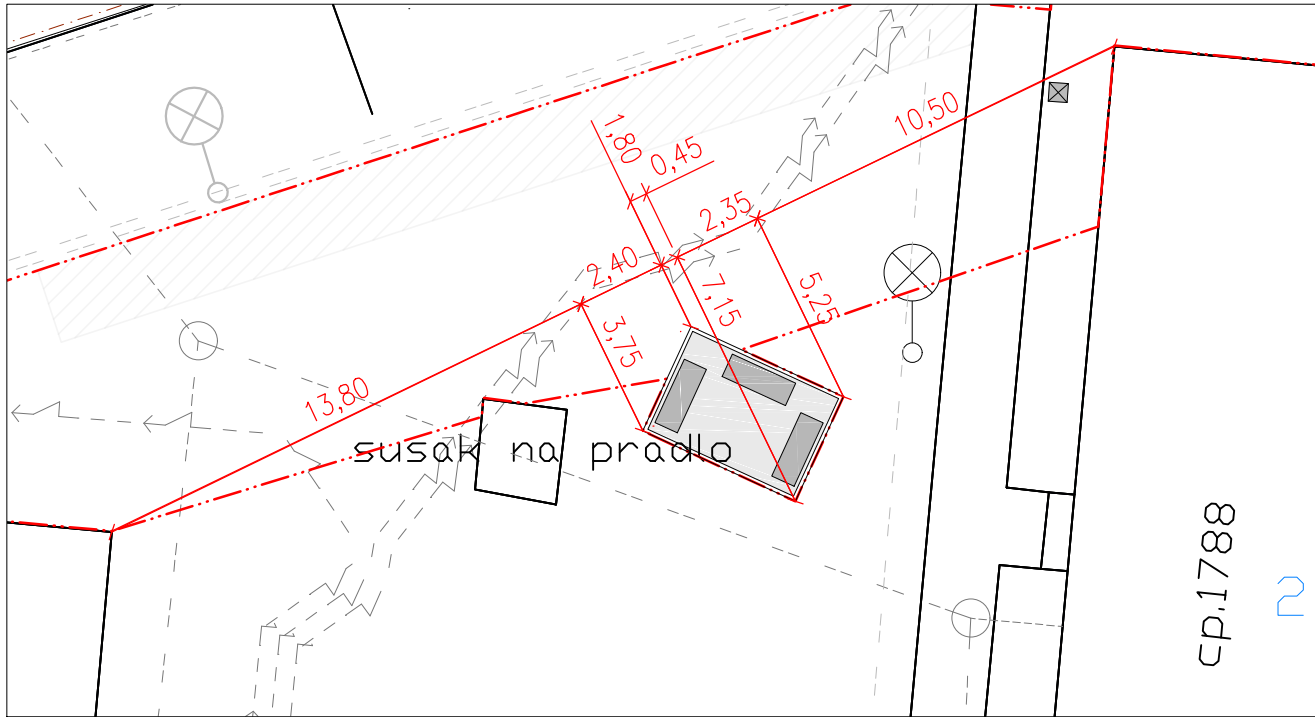



SITUACE ODPOČINKOVÝCH MÍST M 1:200

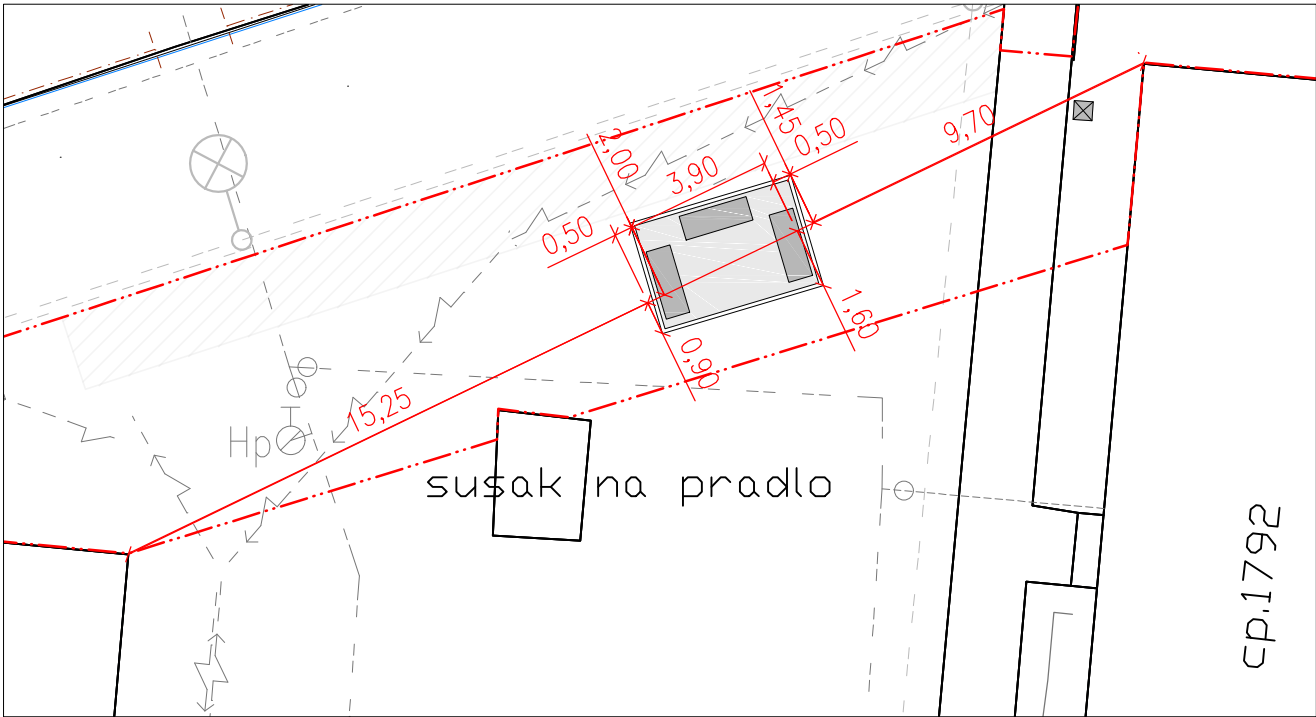


ILUSTRAČNÍ FOTO LAVIČKY
celkem 9ks

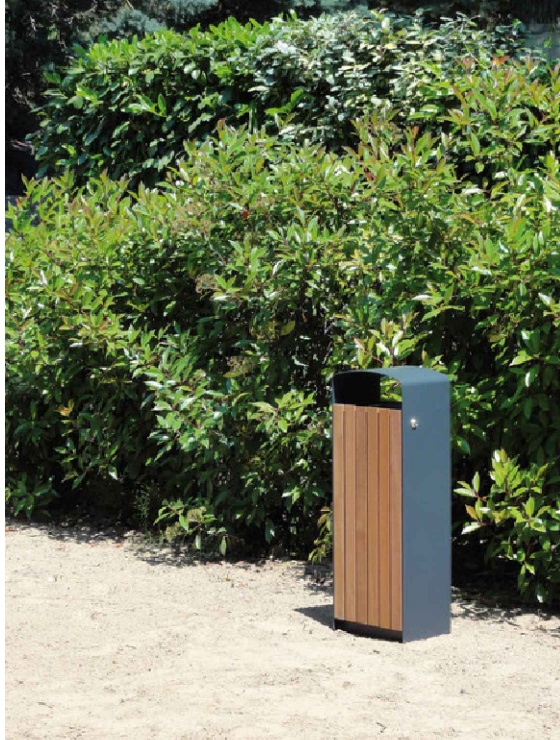


ILUSTRAČNÍ FOTO
ODPADKOVÉHO KOŠE
celkem 5ks

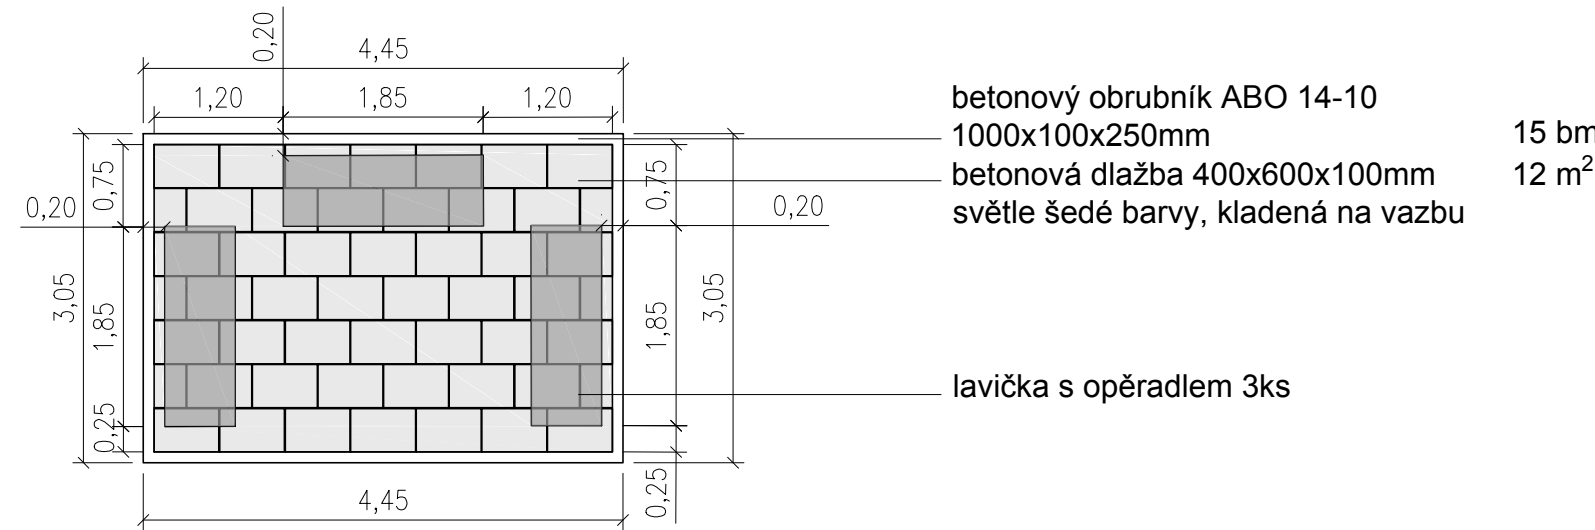




PŮDORYS ZPEVNĚNÉ PLOCHY A KLADEČÍ PLÁN DLAŽBY M 1:70

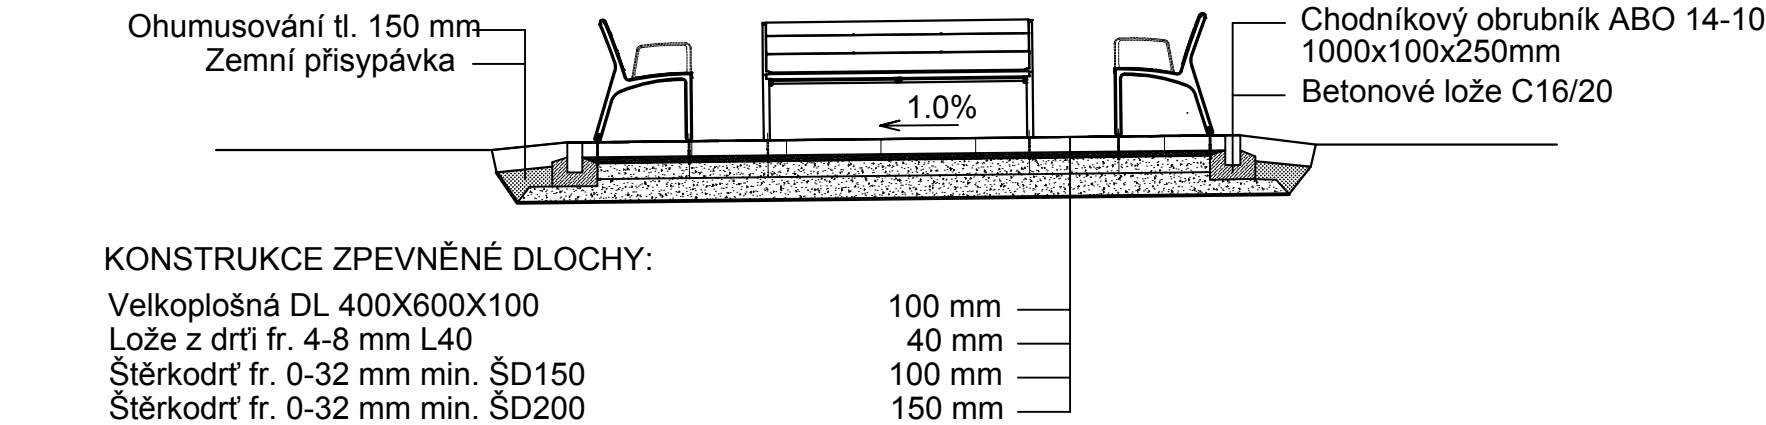


ŘEZ DLAŽBOU M 1:50

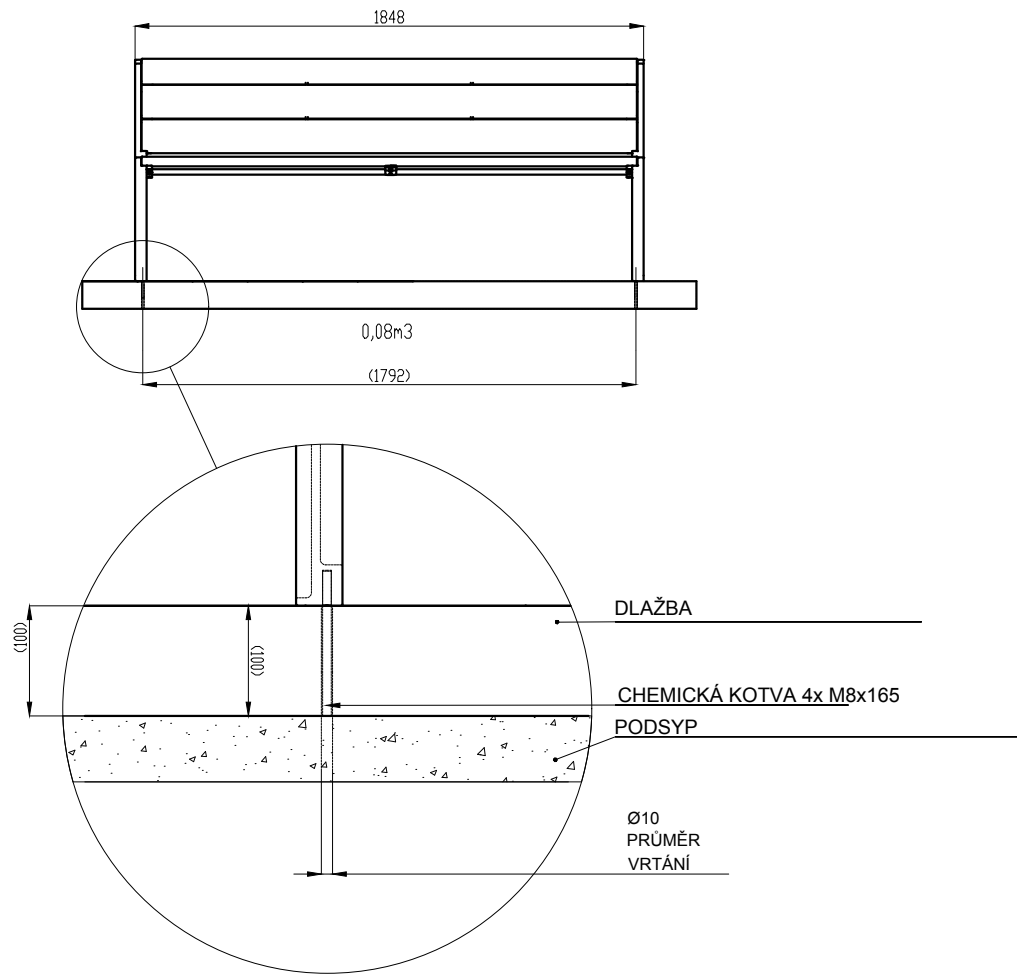

DETAIL KOTVENÍ LAVIČKY

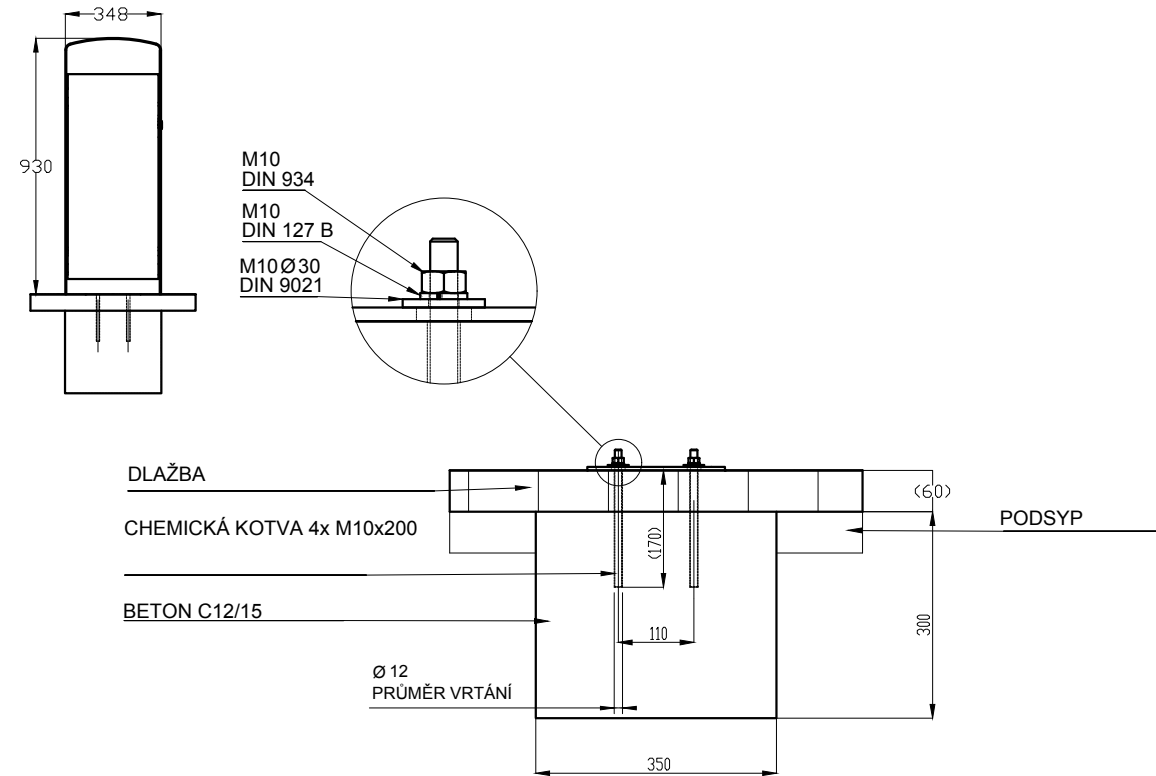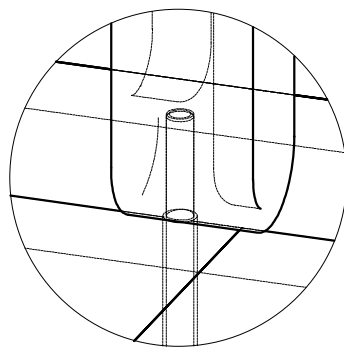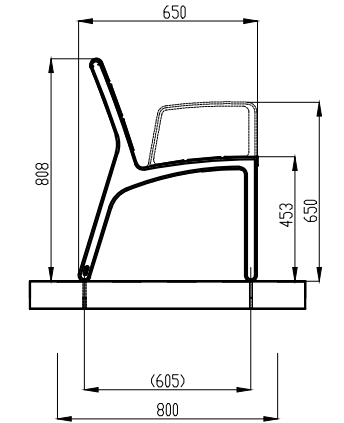

DETAIL KOTVENÍ ODPADKOVÉHO KOŠE

ARCHITEKT. NÁVRH	VED. PROJEKTU	ZODP. PROJEKTANT	VYPRACOVAL	ALFAPROJEKT OLOMOUC a.s., Týlova 4, 772 00 Olomouc	
	Ing. Petr Staněk	Ing. Petr Mičola	Ing. Aneta Bučková	 ALFAPROJEKT OLOMOUC, a.s.	
INVESTOR	Městský úřad Šternberk, Horní náměstí 16, 785 01 Šternberk			tel: 585230780, fax: 585227166, alfaprojekt@alfaprojekt.com	
MÍSTO STAVBY	Nádražní ul., Šternberk				
REGENERACE PANELOVÉHO SÍDLIŠTĚ NÁDRAŽNÍ, I. ETAPA - ÚPRAVA ZELENE A ODPOČINKOVÝCH MÍST				FORMÁT	4/A4
				DATUM	02/2019
				ÚČEL	DPS
				MĚŘÍTKO	1:200, 1:70, 1:50
				Č. ZAKÁZKY	9-042/113
				IČO	25849280
DETAIL POSEZENÍ A MOBILIÁŘE				ČÍSLO KOPIE	ČÍSLO VÝKRESU
				C.1.4	