



VÝUSTNÍ OBJEKT č.1

ŘEZ A-A

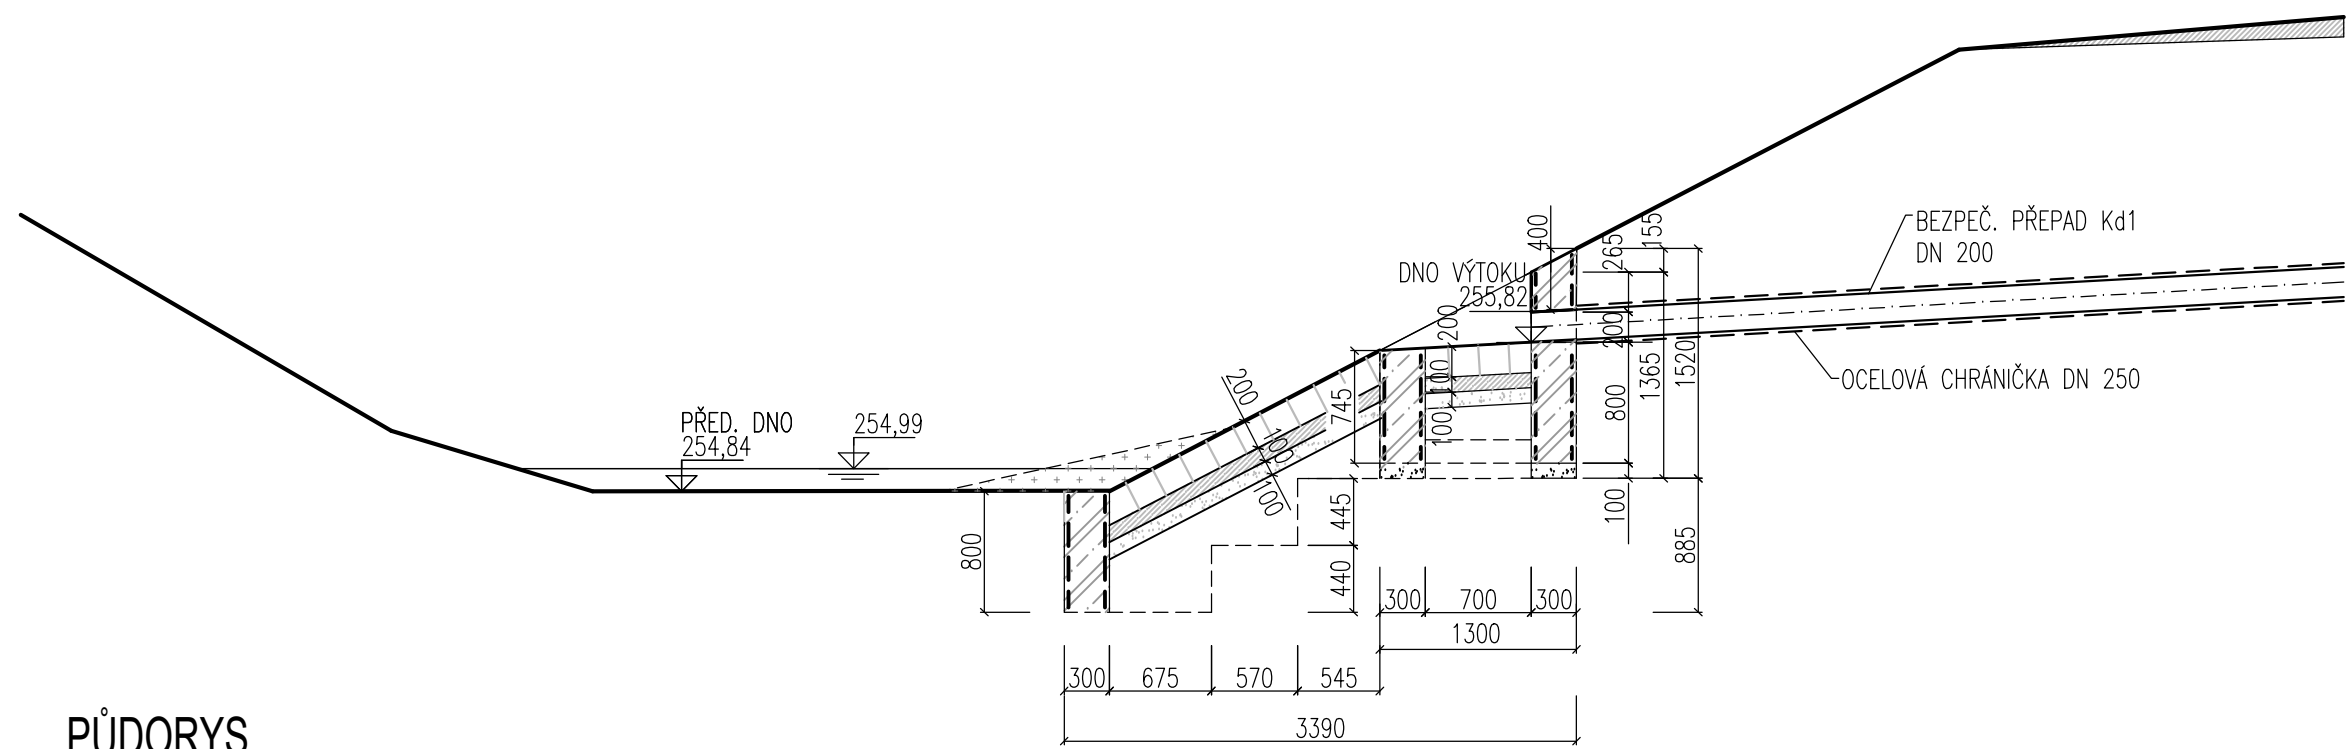


PŮDORYS

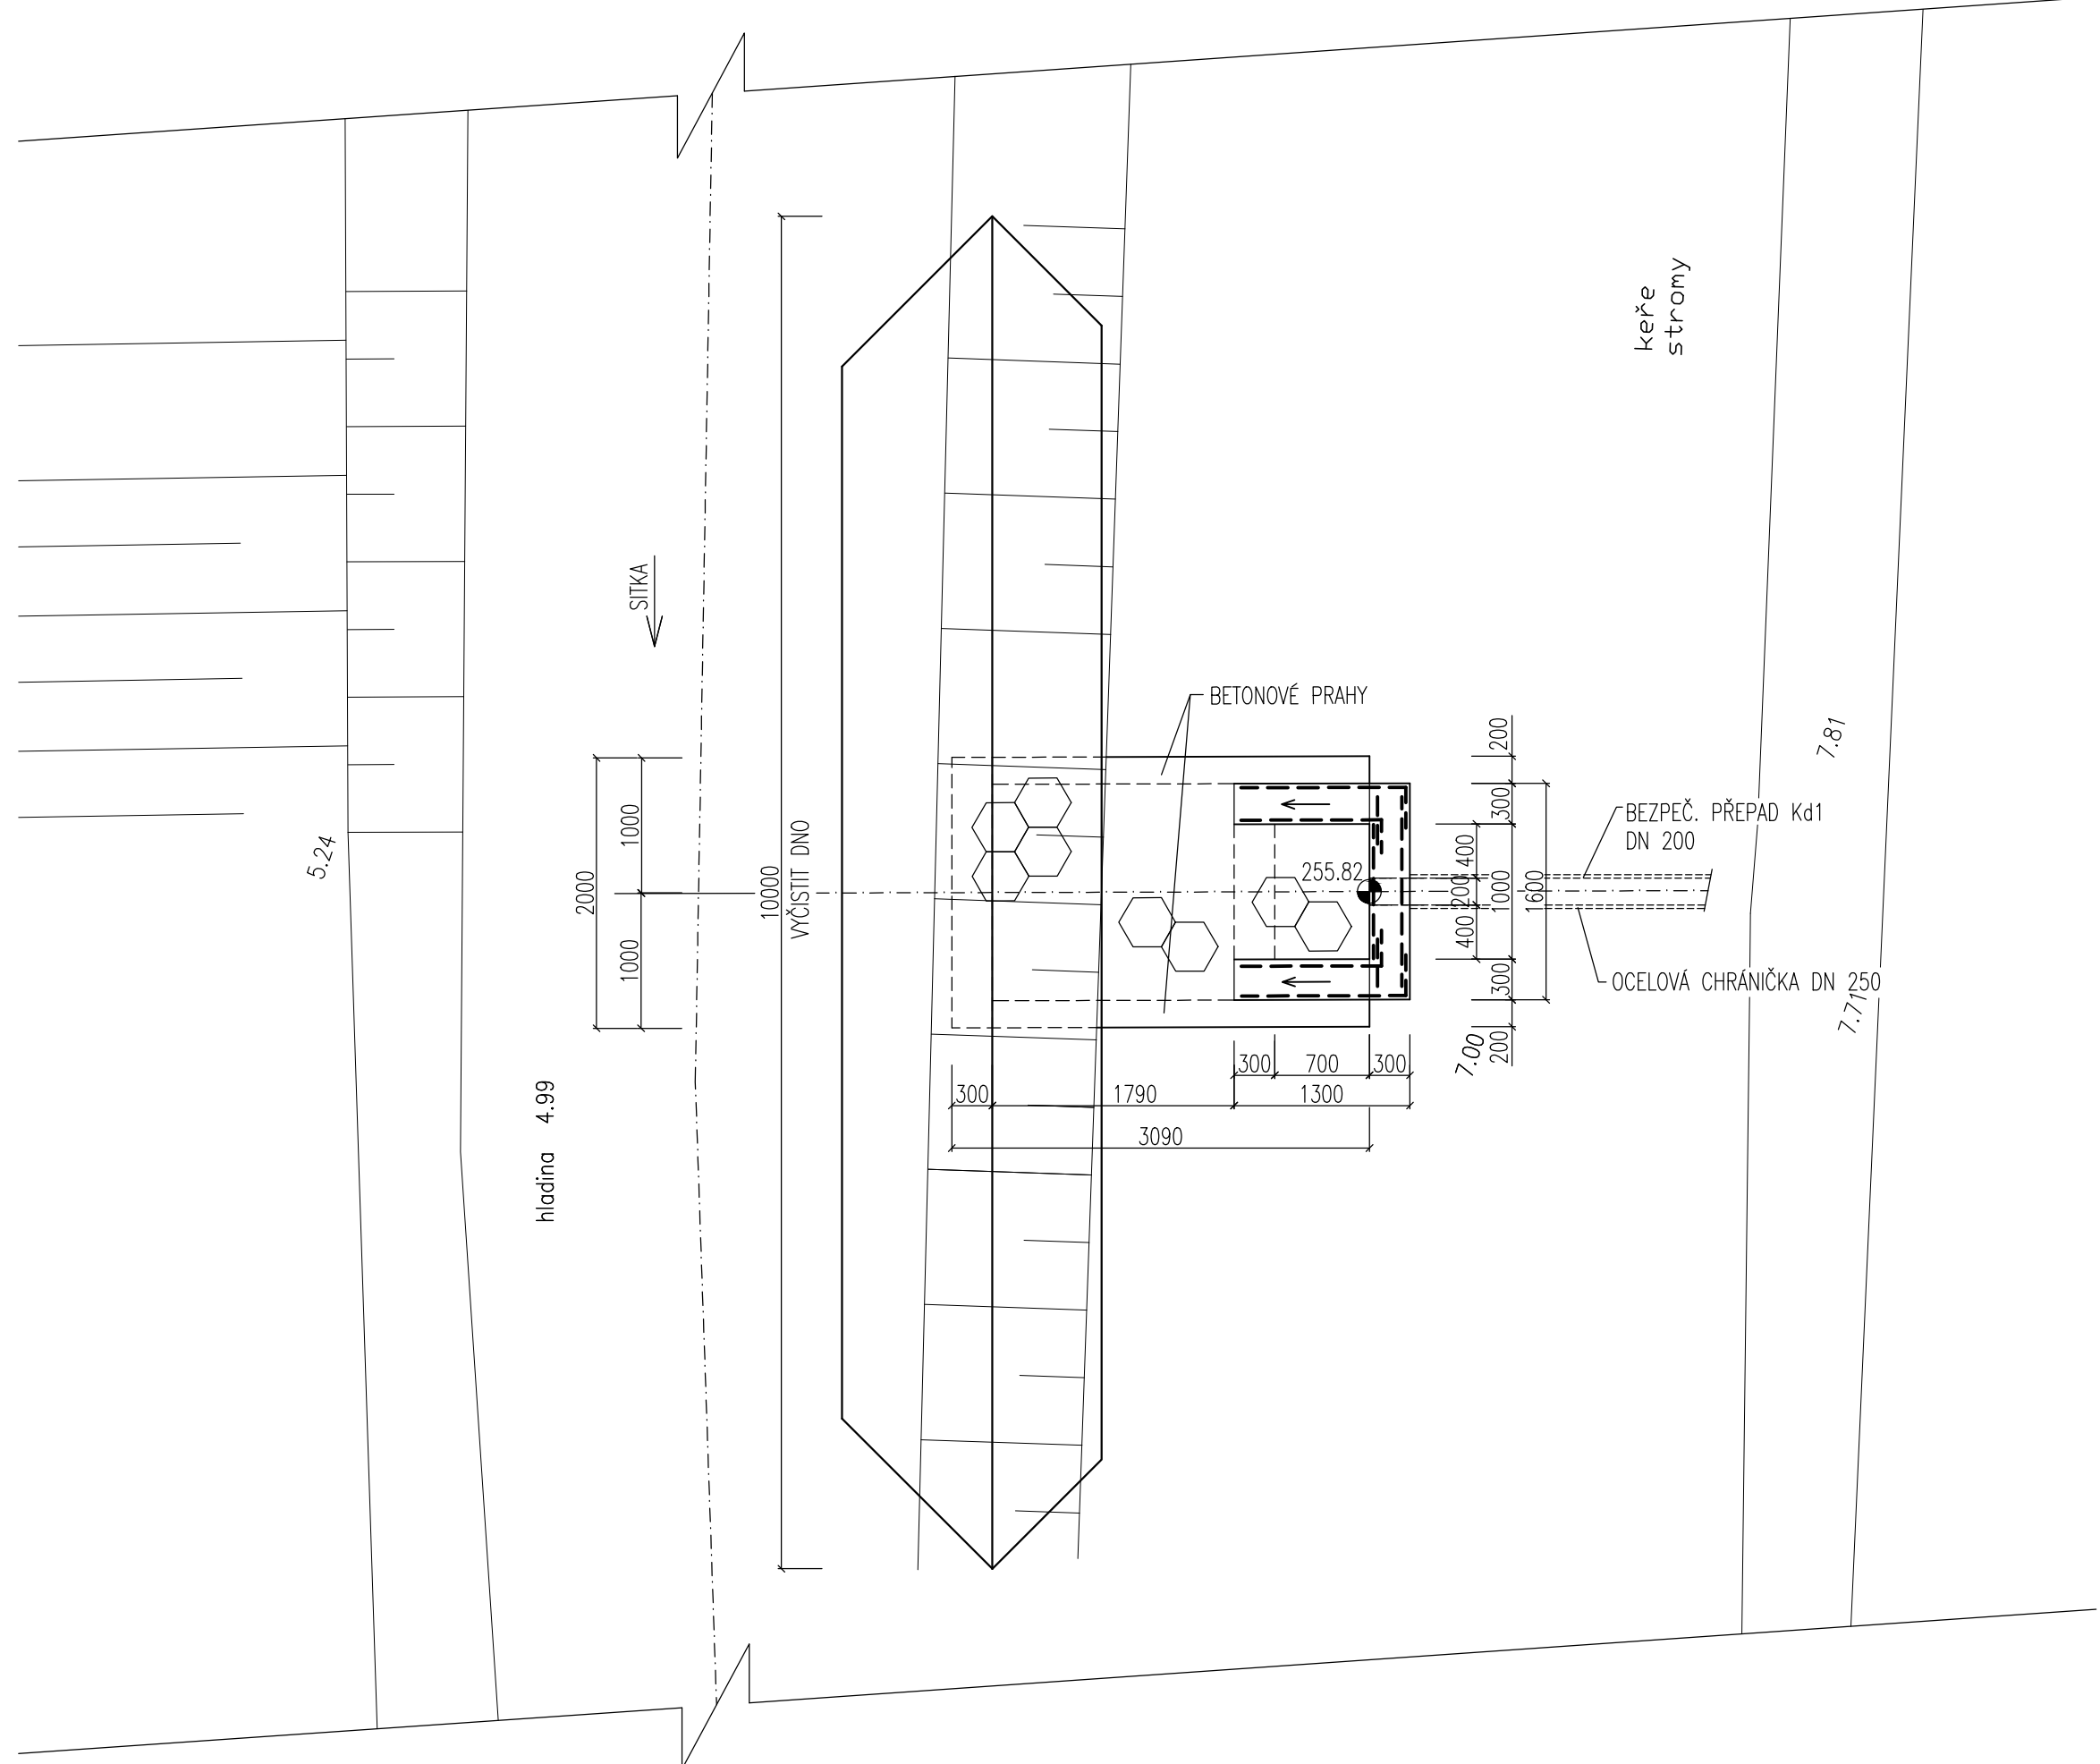


VÝUSTNÍ OBJEKT č.2

ŘEZ A-A

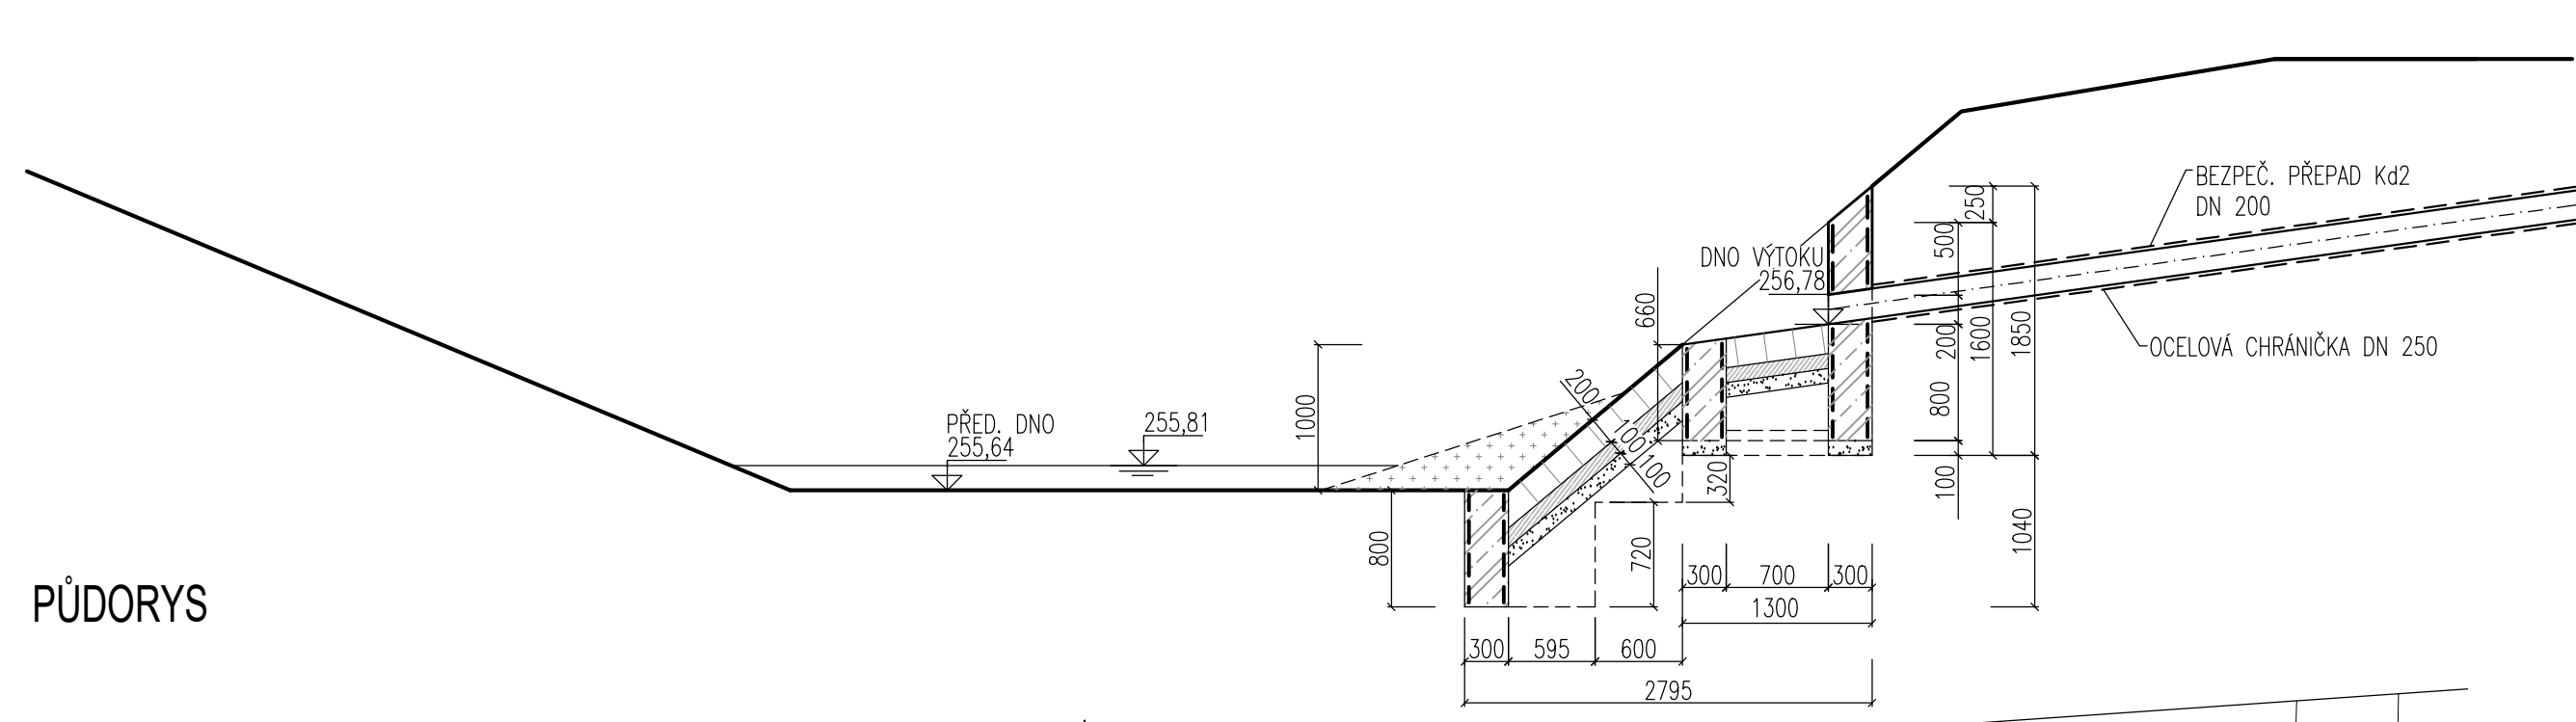

PŮDORYS

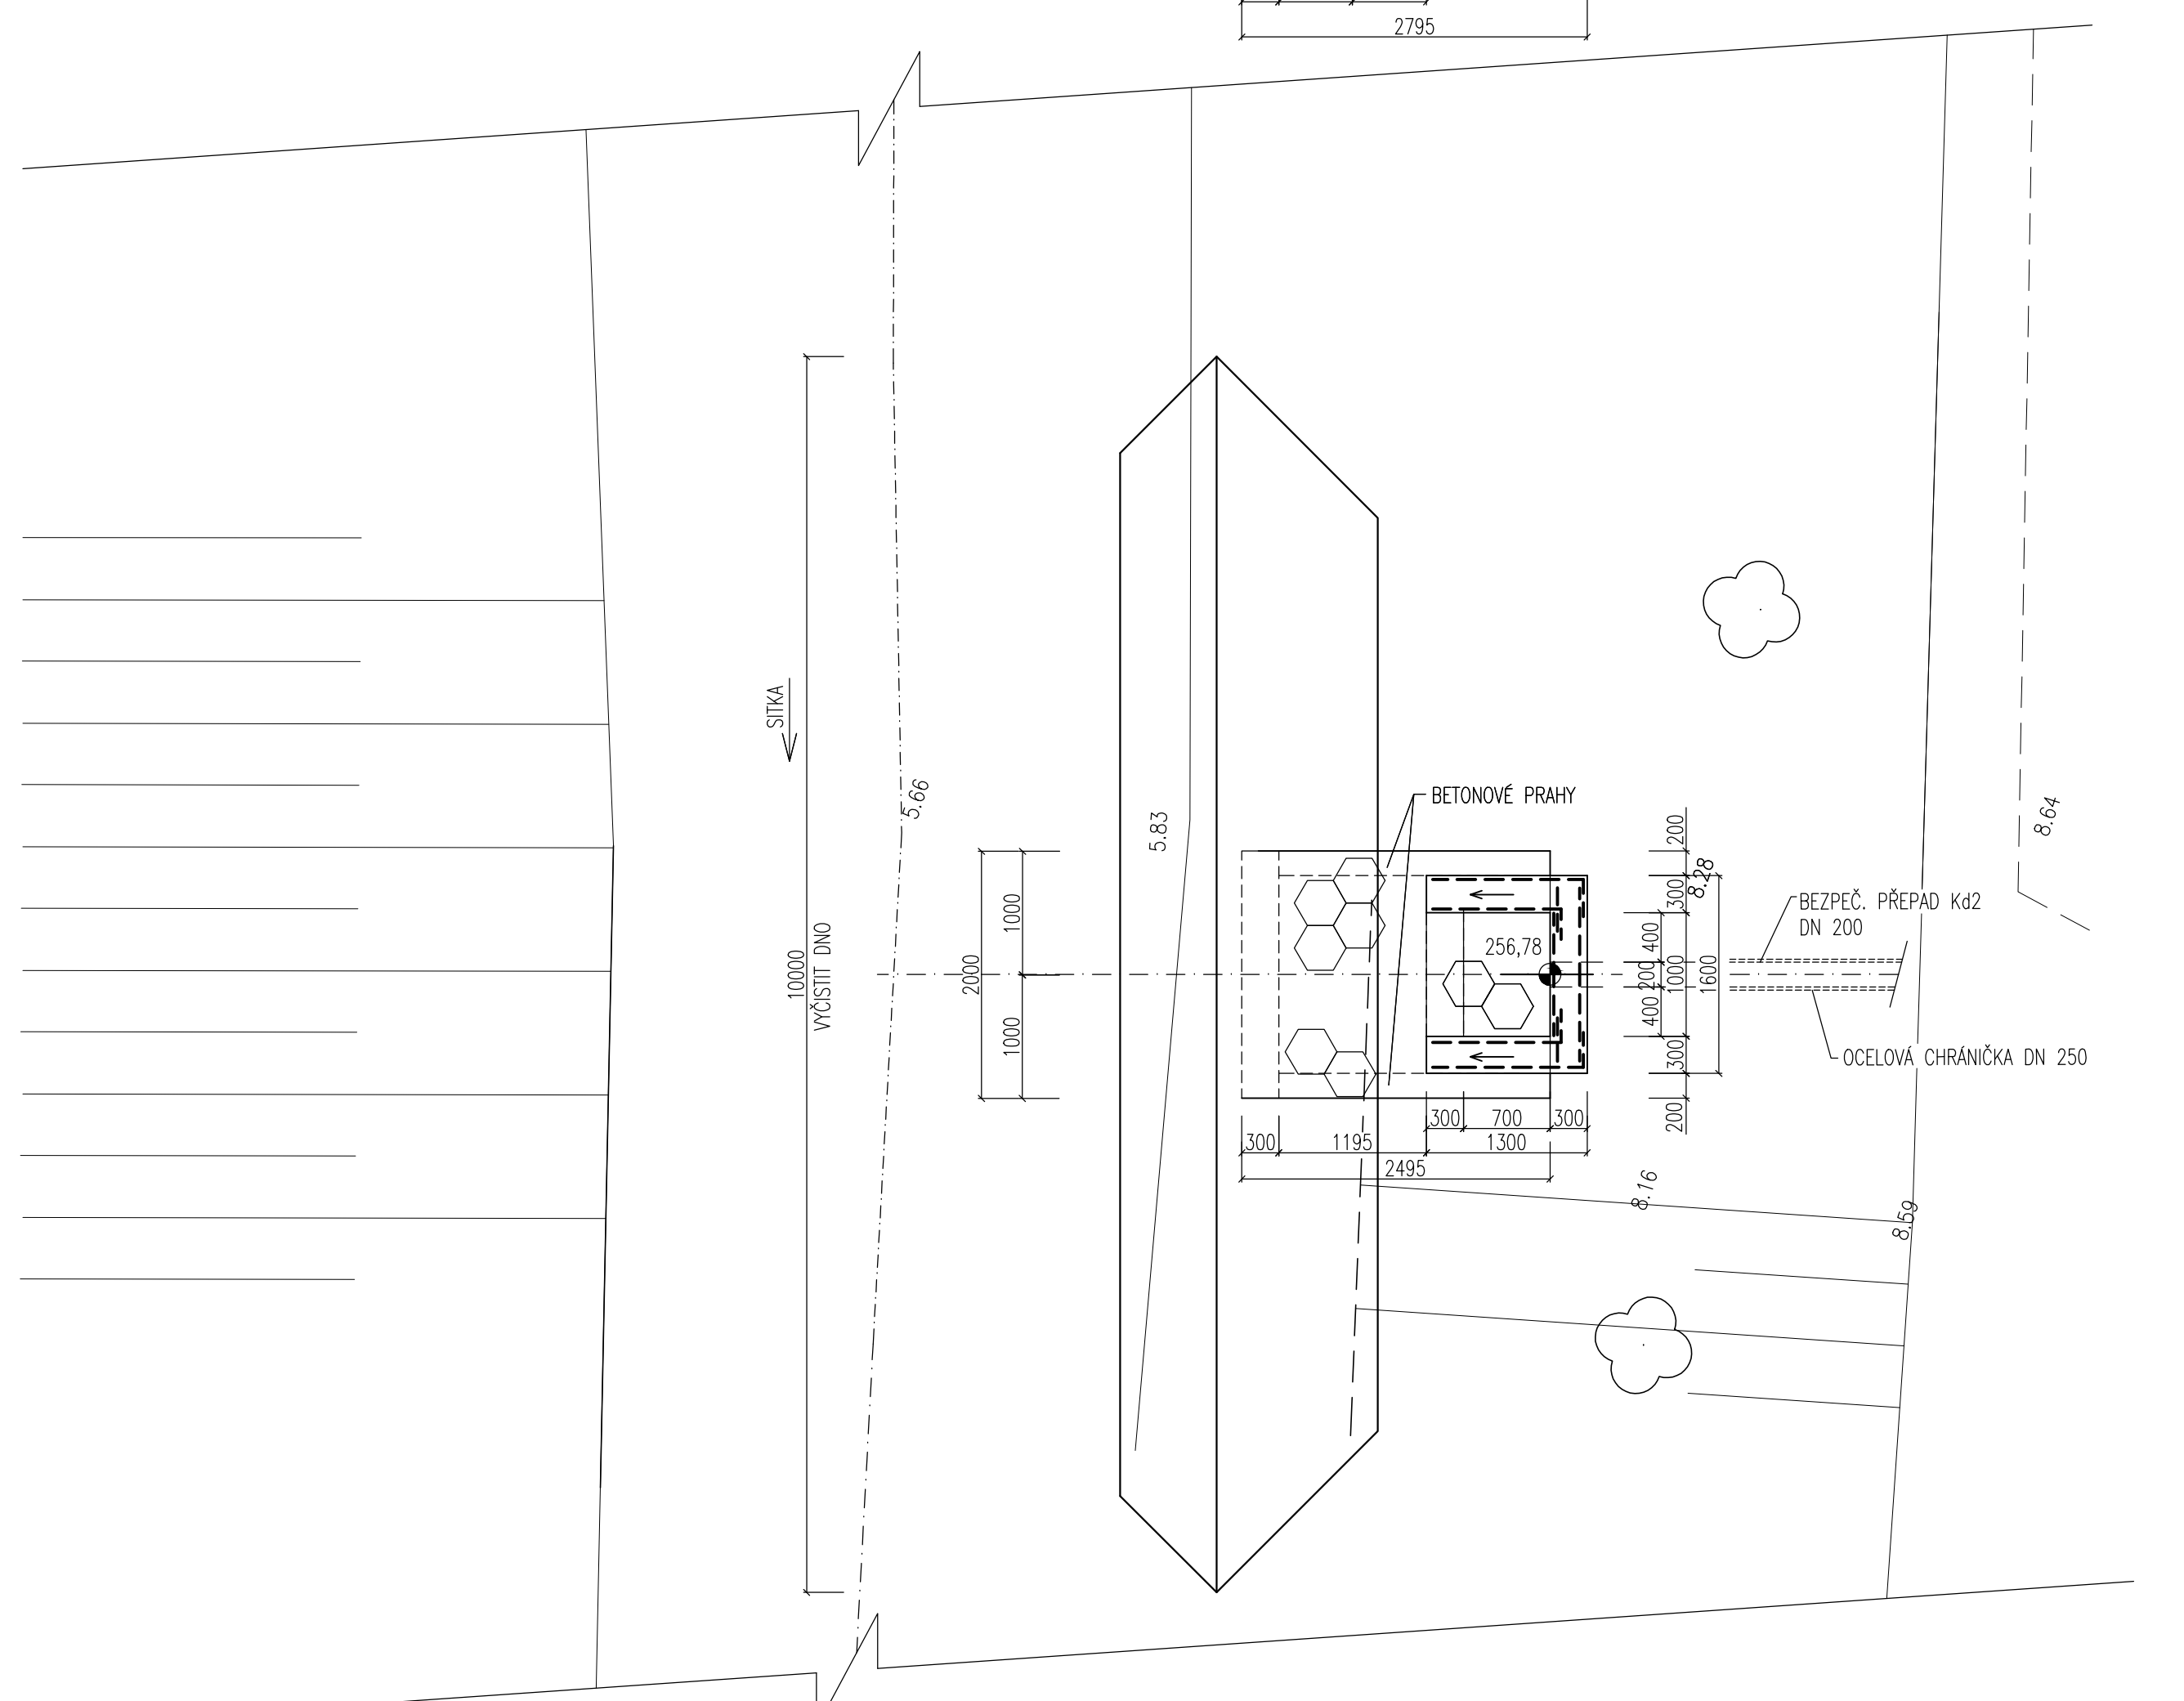

LEGENDA MATERIÁLŮ

- PODKLADNÍ BETON C12/15
- STAVAJÍCÍ KAMENY
- ZHUTNĚNÝ ŠTERKOPESKOVÝ PODSYP
- BETON C30/37 XF3, XC4 MAX. HLUBKA PRŮSAKU 50 mm
- DLAŽBA Z LOMOVÉHO KAMENE DO CEMENTOVÉ MALTY

POZNÁMKA

DO ŘÍMSY A KŘÍDEL VLOŽIT SVAROVANOU SÍť KARI KH20 # 8/150 x 150
KRYTÍ SÍŤ 25 mm

ARCHTEKT. NÁVRH	VED. PROJEKTU	ZOUP. PROJEKTOVATEL	VYPRACOVAL	ALFAPROJEKT OLOMOUČ s.r.o.
Ing. Petr Štork	Ing. D. Štorková	Ing. D. Štorková	Ing. D. Štorková	ALFAPROJEKT OLOMOUČ s.r.o.
INVESTOR	Městský úřad Sternberk, Horní náměstí 15, 785 01 Sternberk			
MÍSTO STAVBY	Nádražní ul. Sternberk			
REGENERACE PANELOVÉHO SÍDLIŠTĚ NÁDRAŽNÍ, I. ETAPA - AKTUALIZACE PD SO 03 ODVODNĚNÍ KOMUNIKACE				
VÝUSTNÍ OBJEKTY				