


RETAILBOX-MSKC M 1:500/100
Rozsah: km 0,00000 - km 0,23108

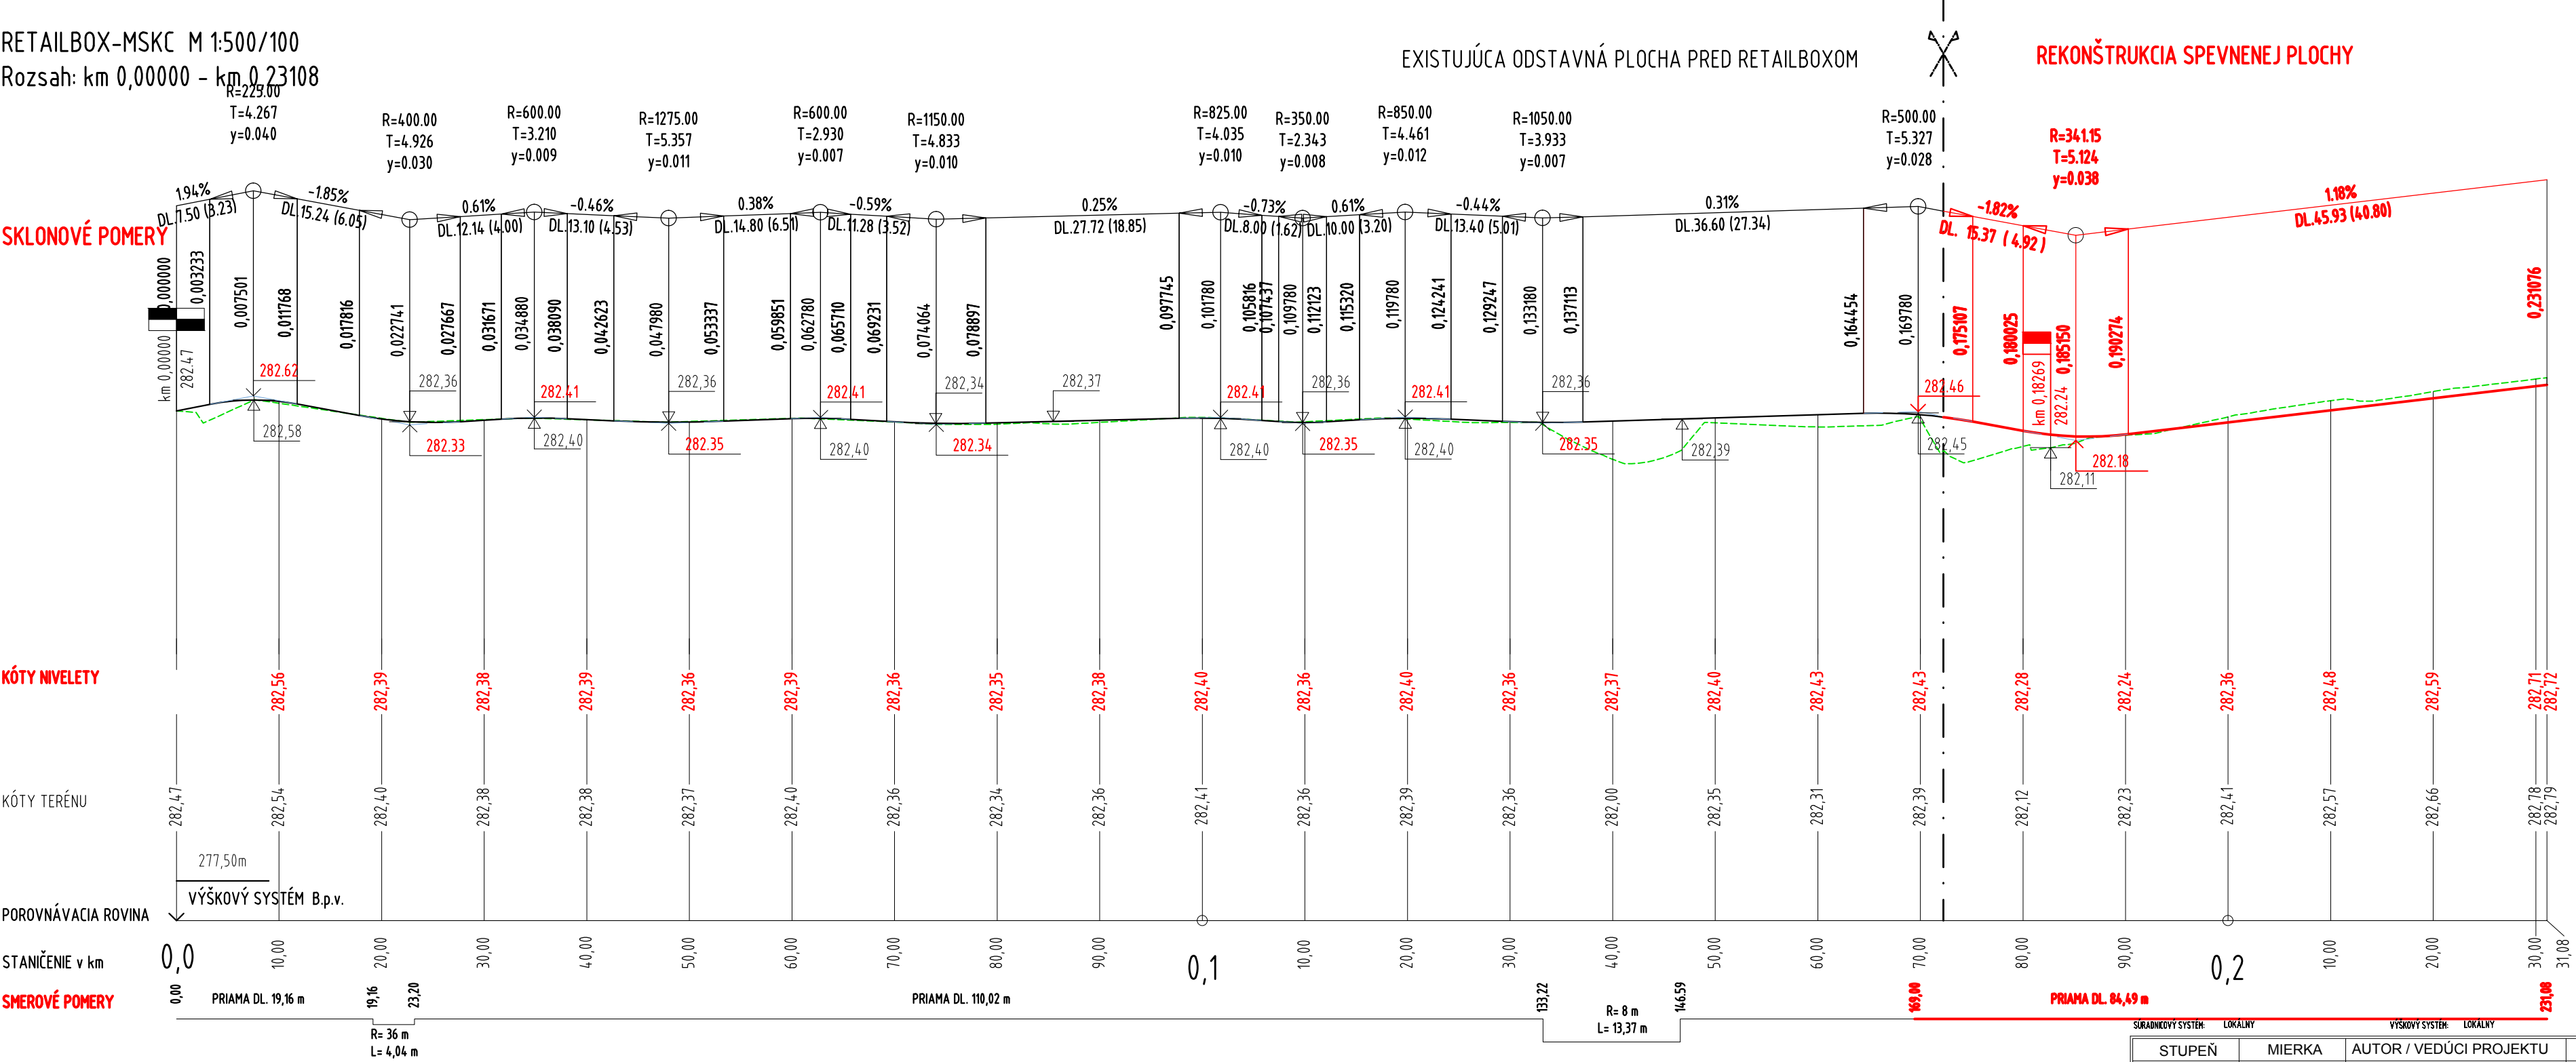

ORIENTAČNÉ HLĚBKY ULOŽENIA INŽ. SIETI PODĽA STN 73 6005:	
VEREJNÉ OSVETLENIE	0,70m
OZNAMOVACIE KÁBLE	0,60m
PLYNOVOD	0,60m
VODOVOD	1,30m
KANALIZÁCIA-VOLNÝ TERÉN	1,00m
KANALIZÁCIA-POD VOZOVKOU	1,80m

POZNÁMKY:

- PRI SPÁTNÝCH ZÁSYPCHO ZHUTNÍ ZEMINU PO 150 mm VRSTVÁCH NA HODNOTU MIN. 150MPa.
- V MIESTE NAPOJENIA NA CESTU MUSIA BYŤ HRANY VOZOVKY ZAPÍLENÉ, NATRETÉ SPOJOVACÍM POSTREKOM A HRANA BUDE VYPLNENÁ ZÁLIEVKOVOU HMOTOU.
- VÝŠKA OBRUBNÍKA V MIESTACH PRÍSTUPOVEJ KOMUNIKÁCIE BUDE ZNÍŽENÁ S PREVÝŠENÍM MEDZI VOZOVKOU A NAVRHOVANÝM PRÍJAZDOM NA 20MM Z DÔVODU PLYNULOSTI EXISTUJÚCEHO CHODNÍKU I PRE ĽUDÍ S OBMEDZENOU SCHOPNOSŤOU POHYBU A ORIENTÁCIE.
- KONŠTRUKČNÉ POŽIADAVKY NA ZEMNÉ TELESO STANOVUJE STN 73 3050 A STN 73 6133. PRI KONTROLE HUTNENIA ZEMNEJ PLÁNE SA POSTUPUJE PODĽA STN 72 1006. MODUL PRETVÁRANIA ZEMNEJ PLÁNE SA KONTROLUJE NAPR. ZAŤAŽOVACÍMI SKÚSKAMI. MINIMÁLNA POŽADOVANÁ HODNOTA MODULU PRETVÁRANIA PODLOŽIA ZEMINY EDEF JE 45 MPA.


UPOZORNENIE!

PRED ZAČATÍM VÝSTAVBY JE POTREBNÉ VYTÝČIŤ VŠETKY JESTVUJÚCE INŽINIERSKE SIETE V ZÁUJMOVOM ÚZEMÍ PREVÁDZKOVAATEĽMI JEDNOTLIVÝCH INŽINIERSKÝCH SIETÍ.



UPOZORNENIE:
1. DODÁVATEĽ JE POVINNÝ PRED ZAČATÍM PRÁČ SKONTROLOVAŤ VŠETKY ÚDAJE NA TOMTO VÝKRESE A POROVNAŤ ICH SO SKUTKOVÝM STAVOM. V PRÍPADE NEZROVNALOSTÍ MUSÍ TIETO NEOODKLADNE OZNÁMIŤ AUTOROM A V ĎALŠOM SA RIADIŤ JEHO POKYNNMI.
2. INFORMÁCIE NA TOMTO VÝKRESE SLUŽIA K OBJASNENIU PROJEKTOVÉHO RIŠENIA. ROZMERY NEUVEDENÉ NA TOMTO VÝKRESE NEMOŽNO ODMERIAVAŤ.
3. SPÔSOB POUŽITIEJ VÝROBNEJ TECHNOLOGIE, DIELENSKÉ VÝKRESY A POSTUP VÝROBY JE V KOMPETENCII A NA ZODPOVEDNOST DODÁVATEĽA.
4. DODÁVATEĽ JE POVINNÝ POČAS VÝKONU PRÁČ ZABEZPEČIŤ NÁLEŽITOSTI VYPŬVAJÚCE Z PODMIENOK APLIKOVATEĽNÝCH ZÁKONOV A NARIADENÍ A RIADIŤ SVOJU ČINNOSŤ V SÚĽADE VŠETKÝCH ČÁSTNIKOV STAVEBNÉHO KONANIA.
5. TENTO VÝKRES JE MAJETKOM AUTORA, NESMIE BYŤ , REPRODUKOVANÝ, UPRAVOVANÝ ALEBO NAPODOBNÔVANÝ BEZ PÍSMENÉHO SÚĽASU AUTORA. TENTO VÝKRES JE ORIGINÁL, JEHO KOPIROVANIE JE TRESTNÉ PODĽA §21, ODSŤ. D.) ZÁKONA Č. 383/1997 Z.Z.

REV.	DÁTUM	POPIS REVÍZIE	VYKONAL

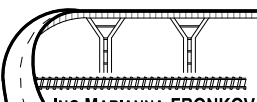STUPEŇ	MIERKA	AUTOR / VEDÚCI PROJEKTU		Ing. Marianna FRONKOVÁ		PARÉ	
PPSP	1:500/100	ZODPOVEDNÝ PROJEKTANT		Ing. Marianna FRONKOVÁ			
		VYPRACOVAL		Ing. Marianna FRONKOVÁ			
 ING.MARIANNA FRONKOVÁ INŽINIERSKE KONŠTRUKČIE A DOPRAVNÉ STAVBY Bukovina 207, 966 01 BZENICA IČO: 46 78 31 13 Registovaný v OÚ: Žiar nad Hronom ČŽP reg č.: 680 -17 127 web: www.fmkpp.com e-mail: m.fronkova@fmkpp.com mob: +421 903 215 242		STAVBA	SPEVNENÁ PLOCHA PRED MSKC UL. SNP - ŽIAR NAD HRONOM			DÁTUM	Júl 2020
		ADRESA	CKN 698/1, 698/27, 2034/17, k.ú. ZH, Ul. SNP, 965 01 ZH			REVÍZIA	
		INVESTOR	Mesto Žiar nad Hronom, Ul. Š. Moysesova 46; 965 19 Žiar nad Hronom				
		ČASŤ DOKUMENTÁCIE	SPEVNENÁ PLOCHA			FORMÁT	3xA4
		OBSAH VÝKRESU:	POZDĽŽNÝ PROFIL RETAILBOX - MSKC			ČÍSLO VÝKRESU	20_002_703