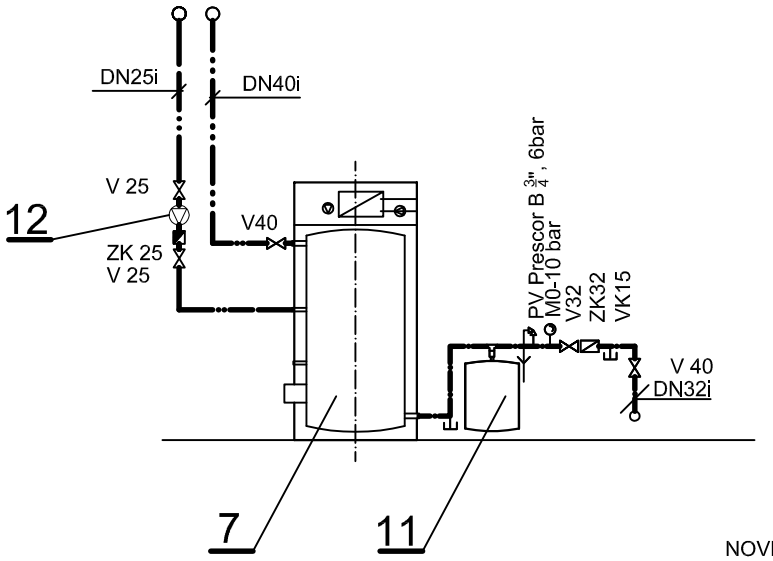


NOVÉ — POTRUBIE PPR PN20, TEPELNE IZOLOVANÉ

STUDENÁ VODA

TEPLÁ VODA

CIRKULÁCIA

| PLAST, PPR PN 20 | | min hr. tepelnej izolácie (λ= 0,038W/mK) |
|---|---|---|
| DN 40 | d 63 x 10,5 | 23 mm |
| DN 32 | d 50 x 8,3 | 18 mm |
| DN 25 | d 40 x 6,7 | 13 mm |
| DN 20 | d 32 x 5,4 | 10 mm |

| POLOŽKA | POPIS ZARIADENIA |
|---|---|
| 7 | AKUMULAČNÝ ZÁSOBNÍK PRE OHREV PITNEJ VODY<br>Vaillant VIH RL 400 - 120, sada na plnenie 120 kW<br>obsah 500 l, max.prev. tlak UK 3 / zásobník 10 bar<br>el.prúd 555 W, čerpadlá prim/sek 195/ 120 W, obeh 120 W<br>prípojky - SV a TV R 1 1/4", obeh R3/4", UK G 1 1/2"<br>výkon - 982 l/ 10 min |
| 11 | TLAKOVÁ EXPANZNÁ NÁDOBA Airfix A 35/10<br>objem 35 litrov<br>prednastavený pretlak plynu upraviť na 3,0 bar,<br>otvárací pretlak poist.ventilu 6 bar<br>+ rozvádzač prúdenia |
| 12 | CIRKULAČNÉ ČERPADLO napr.DN25, 60 kPa , 230 V, 50 Hz<br>príp. súčasť sady plnenia zásobníka 120 kW |

| | | | |
|---|---|---|---|
| PROJEKTANT STAVBY | ZODP.PROJEKTANT | VYPRACOVALA | Ing. Gabriela Nováková<br>GN - projekt<br>Čerenčianska 22<br>979 01 Rimavská Sobota<br>reg.č. SKSI 4650*I4 |
| | Ing. Gabriela Nováková | | |
| STAVEBNÍK | Stredná odborná škola obchodu a služieb<br>Športová 1072/1, Rimavská Sobota | | |
| STAVBA | **REKONŠTRUKCIA KOTOLNE**<br>**pre SOŠOS, Športová 1, Rimavská Sobota** | | DÁTUM: 05/2018<br>FORMÁT: 1xA4<br>ÚČEL: projekt pre stavebné konanie |
| MIESTO | k.ú. Rimavská Sobota, parc.č. 2361/1 | | |
| OBSAH | VODOVOD<br>SCHÉMA ZAPOJENIA ZÁSOBNÍKOV TPV | | MIERKA: 1:50<br>Č.V.: 03 |