



PÔDORYS STRECHY - BÚRACIE PRÁCE M=1:100

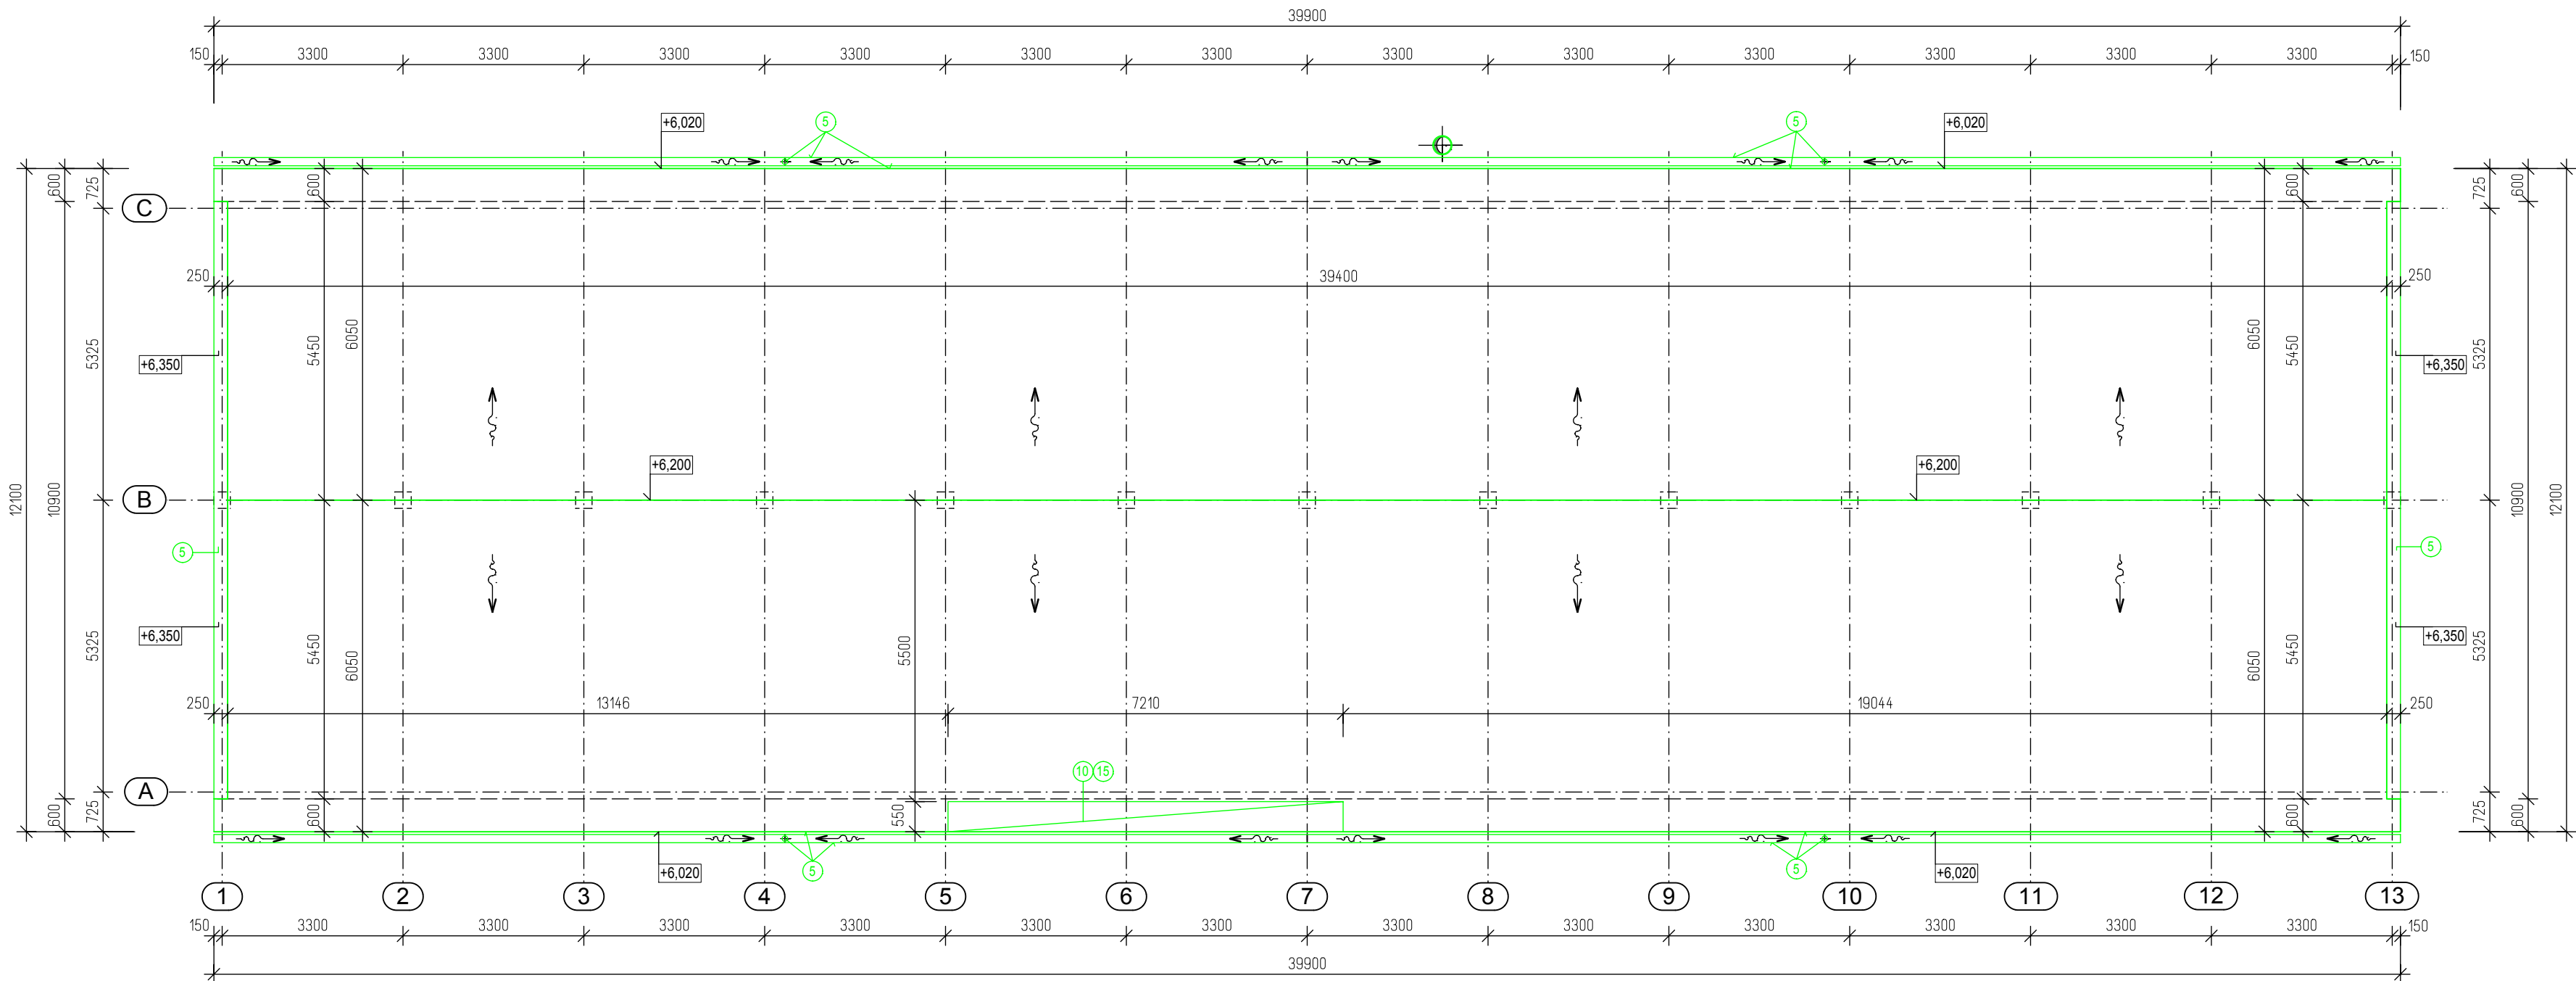

LEGENDA BÚRACÍCH PRÁC


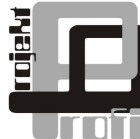
- 5 DEMONTÁŽ KLAMPIARSKÝCH VÝROBKOV :
- ODKVAPOVÉ LEMOVANIE Z POZINKOVANÉHO PLECHU HR. 0,6 MM, R.Š = 350 MM, DĹ. = 79,80 M, + PRÍPONKY KS : 160
 - POLKRUHOVÝ ODKVAPOVÝ ŽLAB Z POZ. PLECHU HR. 0,6 MM, PRIEMERU 160 MM, R.Š = 330 MM, DĹ. = 79,80 M
 - ŽLABOVÉ HÁKY, KS : 80
 - ŽLABOVÉ ČELÁ - PRAVÉ : KS 2, ĽAVÉ : KS 2
 - ŽLABOVÝ KOTLIK, KS : 4
 - HORNÉ KOLENO, KS : 4
 - VÝTOKOVÉ KOLENO, KS : 4
 - KRUHOVÝ DÁŽDOVÝ ZVOD Z POZ. PLECHU HR. 0,6 MM, PRIEMERU 100 MM, R.Š = 330 MM, KS : 4, DĹ. 6,0 M/1KS
 - KRUHOVÉ OBJÍMKY, KS : 20
 - OPLECHOVANIE ATIKOVÉHO MURIVA Z POZ. PLECHU HR. 0,6 MM, R.Š. = 450 MM, DĹ. = 21,80 M + PRÍPONKY KS : 50
- 10 VYBÚRANIE OTVORU V PÓROBETÓNOVOM PANELI : STREŠNÝ PANEL - RIMSA = 1,00 M3
- 15 VYBÚRANIE STREŠNEJ KRYTINY V TOMTO PORADÍ :
- POVRCHOVÁ ÚPRAVA SA - 13, PL. = 3,97 M2
 - ŽIVICNÁ KRYTINA - BITAGIT S, IPA, BITAGIT S, Na, PL. = 3,97 M2
 - DOSKY KRYZOLIT HR. 50 MM = 0,20 M3
 - ŽIVICNÁ KRYTINA SA - 10, PL. = 3,97 M2

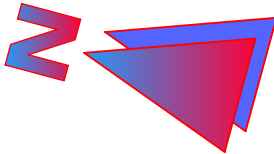

LEGENDA

- BÚRACIE PRÁCE
- EXISTUJÚCI STAV

+0,000 = 133,650

C									
B									
A									
INDEX	DÁTUM	KRESLIL	TYP ZMENY / OBSAH				<div></div>		
PROJEKTANT		ČECHOVÁ		<div><div>PROFI PROJEKT s. r. o., Wuppertálska 1, 40 023 Košice SLOVAKIA TEL.: +421(0)905 608 052 piliarkin@profiprojekt.sk</div></div>					
ZODPOVEDNÝ PROJEKTANT:		ING. PILIARKINOVÁ							
HIP:		ING. PILIARKIN							
TECHNICKÁ KONTROLA:		ING. PILIARKINOVÁ							
STAVBA:		ZVÝŠENIE ENERGETICKEJ EFEKTÍVNOSTI OBJEKTOV DSS LIDWINA							
INVESTOR:		LIDWINA - DOMOV SOCIÁLNYCH SLUŽIEB, ULICA MLÁDEŽE 1, 072 22 STRÁŽSKE				Miesto stavby: ULICA MLÁDEŽE 1, STRÁŽSKE			
STAVEBNÝ OBJEKT:		SO 001 - PAVILÓN "D"							
PREVÁDZKOVÝ SÚBOR:									
NÁZOV VÝKRESU:		PÔDORYS STRECHY - BÚRACIE PRÁCE							
ČÍSLO VÝKRESU:		172.3.001.AS - 3	Mierka:	1 : 100	Stupeň PD:	RP	Dátum:	02/2016	