


PÔDORYS STRECHY M=1:100

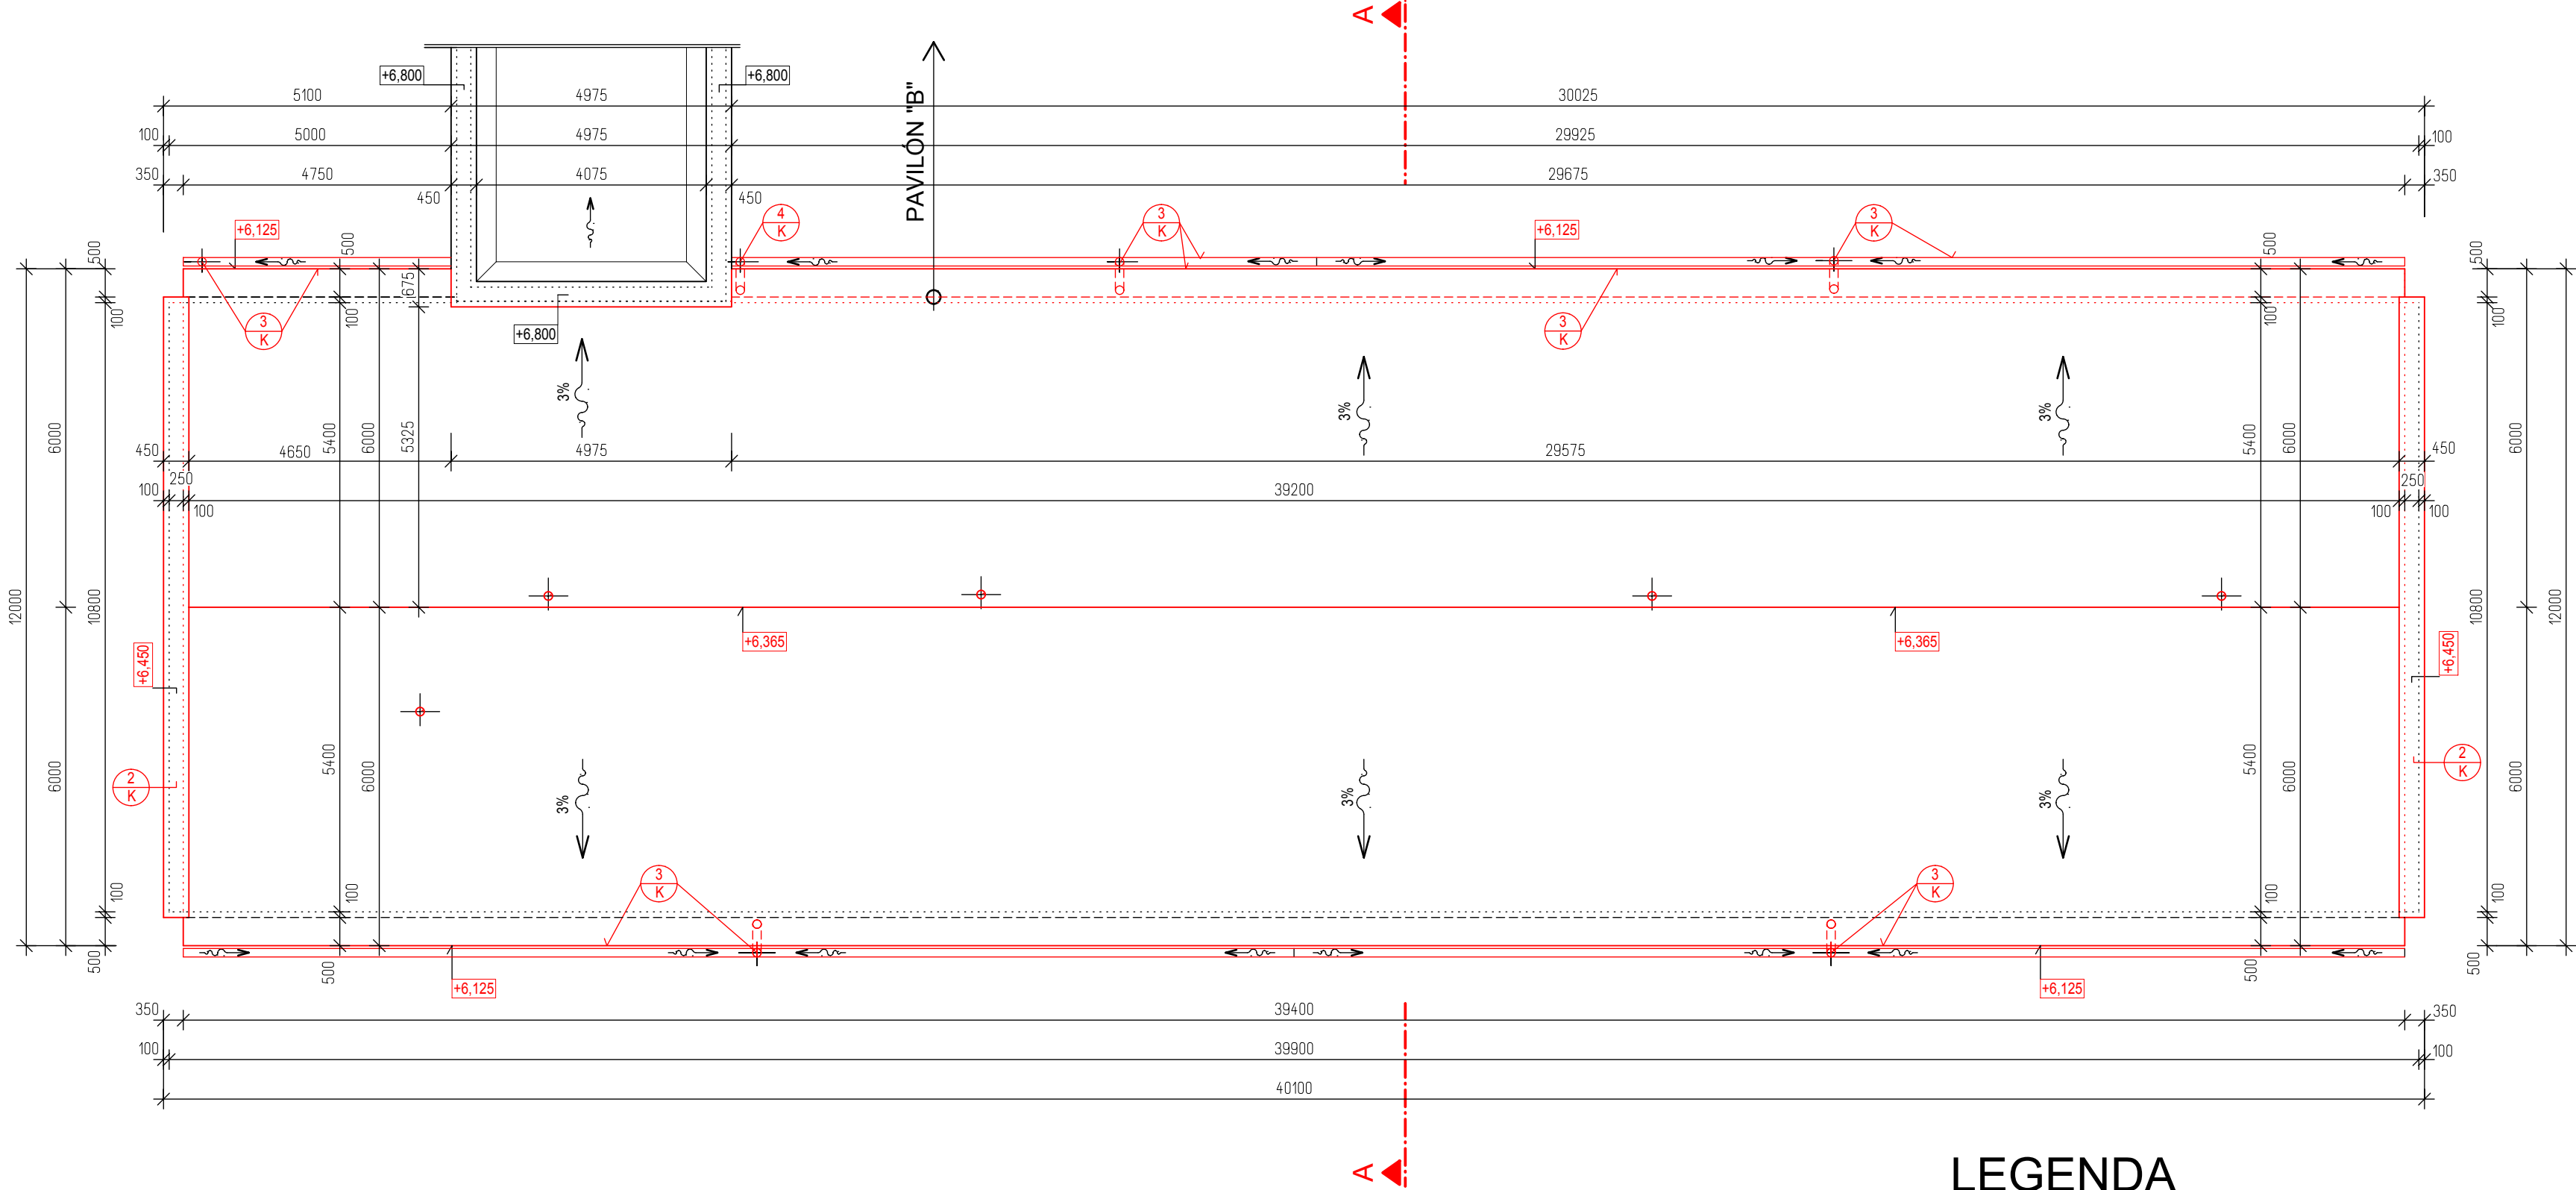

LEGENDA

- NAVROVANÝ STAV
- EXISTUJÚCI STAV
- FASÁDA - ZATEPLOVACÍ SYSTÉM HR. 100 MM
- OSTENIA, NADPRAŽIA - ZATEPLOVACÍ SYSTÉM HR. 40 MM
- SOKEĽ - ZATEPLOVACÍ SYSTÉM HR. 50 MM
- ATKA - ZATEPLOVACÍ SYSTÉM HR. 80 MM

PAROPRIEPUSTNÝ ZATEPLOVACÍ SYSTÉM DIFÚZNE OTVORENÝCH KOMPONENTOV ZLOŽENÝ :

- Z VYSOKO PAROPRIEPUSTNEJ LEPIACEJ STIERKY S BIELYM CEMENTOM NA LEPENIE
- A STIERKOVANIE FASÁDNÝCH IZOLAČNÝCH DOSIEK EPS
- FASÁDNEJ IZOLAČNEJ DOSKY NA BÁZE EPS, TERM ALEBO REFLEKT, KDE PAROPRIEPUSTNOSŤ JE ZABEZPEČENÁ PATENTOVANÝM SYSTÉMOM DIEROK S PRIEMEROM 2 MM.
- KOTVY PRE LEPENÝ SPOJ, BEZ TEPELNÝCH MOSTOV
- SKLOTEXILNÁ ARMOVACIA MREŽKA ODOLNÁ VOČI PÔSOBIENIU ŽASAD
- ZÁKLADNÝ PENETRAČNÝ NÁTER PRÉMOVIEJ KVALITY, NA ZLEPŠENIE VLASTNOSTÍ
- A VYROVNAVANIE NÁSIKAVOSTÍ PREDOVŠETKÝM PRI OBNOVE STARŠÍCH FASÁD
- POVRCHOVÁ ÚPRAVA - VYSOKO PAROPRIEPUSTNÁ OMIETKA NA SILIKÁTOVEJ BÁZE S FOTOKATALYTICKÝM EFEKTOM, KTORÝ VYTÝVÁRA AKTÍVNU OCHRANU PRED ORGANICKÝM ZNEČISTENÍM A VYŽADUJE TAK MINIMÁLNE NÁROKY NA ÚDRŽBU A OBNOVU POČAS CELEJ ŽIVOTNOSTI

- PLOCHA ZATEPLENIA STREŠNÉHO PLÁŠŤA : 470,950 M2


POZOR !






- VŠETKY NAVRHOVANÉ MATERIÁLY SÚ UVEDENÉ AKO REFERENČNÉ. JE MOŽNÁ ADEKVATNÁ NÁHRADA KONKURENČNÝCH MATERIÁLOV S MINIMÁLNE ROVNAKÝMI TECHNICKÝMI PARAMETRAMI !

POZNÁMKA

- REZ A - A VÍD VÝKRES AS - 21
- VÝKAZ KLAMPIARSKÝCH PRÁČ VÍD VÝKRES AS - 24
- DETAILY ZATEPLOVACIEHO SYSTÉMU VÍD VÝKRES AS - 25

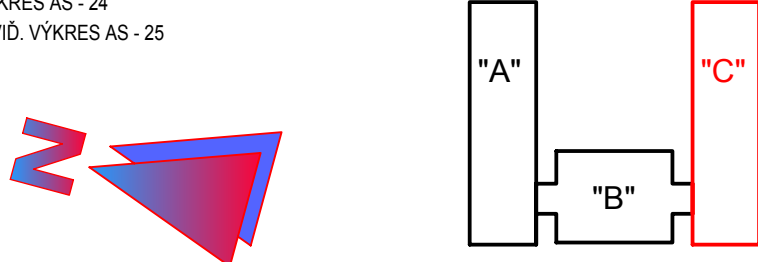SCHÉMA :

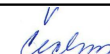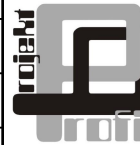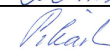

C					
B					
A					
INDEX	DÁTUM	KRESLIL	TYP ZMENY / OBSAH		
PROJEKTANT	ČECHOVÁ				PROFIl PROJEKT s. r. o., Wuppertárska 1, 40 023 Košice SLOVAKIA TEL.: +421(0)905 606 052 pilarkin@profiProjekt.sk
ZODPOVEDNÝ PROJEKTANT:	ING. PILARKINOVÁ				
HIP:	ING. PILARKIN				
TECHNICKÁ KONTROLA:	ING. PILARKINOVÁ				
STAVBA:		ZVÝŠENIE ENERGETICKEJ EFEKTÍVNOSTI OBJEKTOV DSS LIDWINA			
INVESTOR:		LIDWINA - DOMOV SOCIÁLNYCH SLUŽIEB, ULICA MLÁDEŽE 1, 072 22 STRÁŽSKE		Miesto stavby: ULICA MLÁDEŽE 1, STRÁŽSKE	
STAVEBNÝ OBJEKT: PREVÁDZKOVÝ SÚBOR:		SO 001 - DSS LIDWINA			
NÁZOV VÝKRESU:		PÔDORYS STRECHY - PAVILÓN "C"			
ČÍSLO VÝKRESU:		166.3.001.AS - 20	Mierka: 1 : 100	Stupeň PD: RP	Dátum: 07/2015