


PÔDORYS 1. NADZEMNÉHO PODLAŽIA - BÚRACIE PRÁCE M=1:100

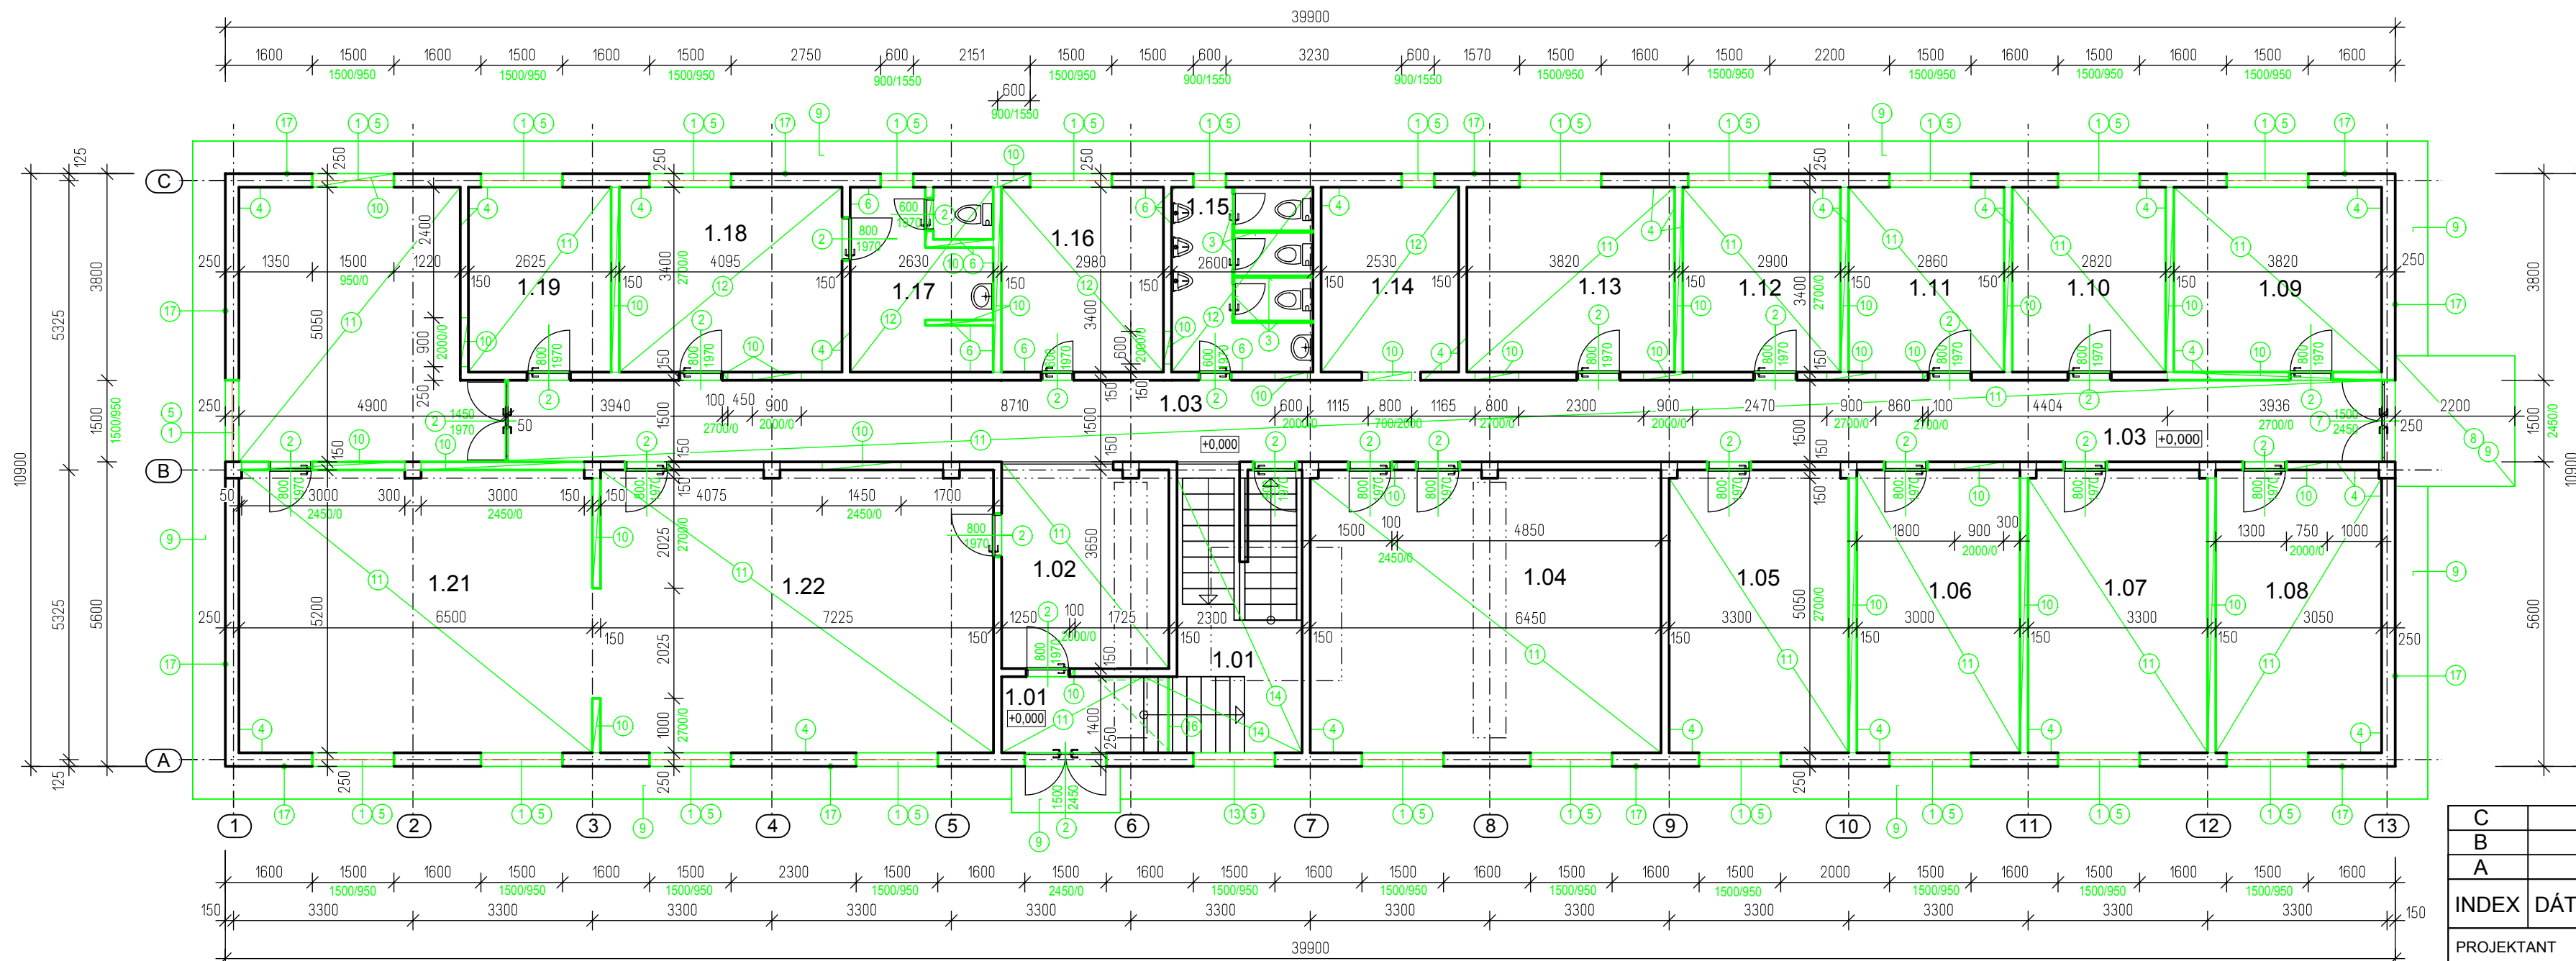

LEGENDA BÚRACÍCH PRÁČ

- ① DEMONTÁŽ DREVĚNÉHO, OTVÁRÁVÉHO ZDOVJENÉHO OKNA + VNÚTORNÝ DREVĚNÝ PARAPET :  
- R: 1500 x 1500 MM, KS : 20  
- R: 600 x 900 MM, KS : 3
- ② DEMONTÁŽ PLNÝCH HLADKÝCH OTVÁRANÝCH DVERÍ VRÁTANE PRAHU A OCELOVEJ ZÁRUBNE :  
- R: 1450 x 1970 MM, KS : 1  
- R: 800 x 1970 MM, KS : 19  
- R: 600 x 1970 MM, KS : 3  
- R: 1500 x 2450 MM, KS : 1 (PLASTOVÉ)
- ③ DEMONTÁŽ OCELOVÝCH HYGIENICKÝCH DELACIÍ STIEN VRÁTANE OTVÁRANÝCH DVERÍ (KONŠTRUKCIA Z VALCOVANÝCH PROFILOV, VÝPLŇ PLECHOVÁ, VÝŠKA 2100 MM OD PODLAHY):  
- DVERE: 600 x 2100 MM, KS : 3  
- STENY: PL = 10,60 M2
- ④ CELOPLOŠNÉ OSEKANIE VNÚTORNÝCH OMIETOK V ZLOŽENÍ: CEMENTOVÝ PREDNÁSTREK + HRUBÁ VÁPENNÁŠTUKOVÁ VÁPENNOCEMENTOVÁ OMIETKA O CELKOVEJ HR. 30 MM V ROZSAHU 100 %

- ⑤ DEMONTÁŽ KLAMPIARSKÝCH PRÁČ :  
- VONKAJŠIE OPLECHOVANIE PARAPETU OKIEN: DL 1500 MM, KS : 21  
DL 600 MM, KS : 3
- ⑥ VYBÚRANIE KERAMICKEHO OBLADU STIEN, V = 2100 MM  
- STENY: PL = 44,50 M2
- ⑦ DEMONTÁŽ HLINIKOVÝCH VOCHODOVÝCH ZASKLENÝCH DVERÍ  
- R: 1500 x 2450 MM, KS : 1
- ⑧ DEMONTÁŽ OCELE :  
- OCELOVÉ PRESTRESENIE: TYČ L 50 x 5 x 50 MM - DL = 20,0 M, KG = 75,50
- ⑨ VYBÚRANIE PROSTIEHO BETONU :  
- CHODNÍK A SPRETNENÁ PLOCHA = 66,70 M2 v 0.1 = 6,67 M3
- ⑩ VYBÚRANIE OTVOROV V POKROBETONOVÝCH PANELOCH = 19,75 M3
- ⑪ VYBÚRANIE PODLAHOVINY PVC = 323,40 M2
- ⑫ VYBÚRANIE KERAMICKEJ DLAŽBY = 49,95 M2
- ⑬ DEMONTÁŽ SKLOBETONOVÉHO OKNA: R: 1500 x 1500 MM, KS : 1
- ⑭ REPAŠASIA POVRCHOVEJ ÚPRAVY EXISTUJÚCEHO BETÓNOVÉHO SCHODISKA A ZÁBRADIA
- ⑮ DEMONTÁŽ KOVÝCH MREŽOVÝCH DVERÍ, R: 1400 x 2000 MM, KS : 1
- ⑯ VYBÚRANIE BRIZOLITOVÝCH EXTERIÉROVÝCH OMIETOK OBJEKTU V ROZSAHU 100% = 505,0 M2

LEGENDA




LEGENDA MIESTNOSTÍ

OZNAČ.	FUNKCIA	PLOCHA [m²]	PODLAHA	STENA	STROP
1.01	VSTUP + SCHODISKO	16,39			
1.02	CHODBA	11,49			
1.03	CHODBA	51,70			
1.04	HERŇA	33,47			
1.05	IZBA	17,11			
1.06	IZBA	15,60			
1.07	IZBA	17,11			
1.08	IZBA	15,85			
1.09	IZBA	12,99			
1.10	IZBA	9,59			
1.11	IZBA	9,72			
1.12	IZBA	9,86			
1.13	IZBA	12,99			
1.14	TECHNICKÁ MIESTNOSŤ	8,60			
1.15	WC CHLAPCI	8,84			
1.16	KUPEĽNA	9,98			
1.17	WC DIEVČATÁ	8,58			
1.18	KUPEĽNA	13,92			
1.19	IZBA - SESTRA	8,93			
1.20	JEDÁĽNĚ DETI	21,80			
1.21	DIELŇA	33,72			
1.22	DIELŇA	37,79			

CELKOVÁ PLOCHA MIESTNOSTÍ 386,03 M2

+0,000 = 133,650

C				
B				
A				
INDEX	DÁTUM	KRESLIL	TYP ZMENY / OBSAH	
PROJEKTANT	ČECHOVÁ			PROFI PROJEKT S. r. o., Wuppertálska 1, 40 023 Košice SLOVAKIA TEL.: +421(0)905 608 052 piliarkin@profilprojekt.sk
ZODPOVEDNÝ PROJEKTANT:	ING. PILIARKINOVÁ			
HIP:	ING. PILIARKIN			
TECHNICKÁ KONTROLA:	ING. PILIARKINOVÁ			
STAVBA:	ZVÝŠENIE ENERGETICKEJ EFEKTÍVNOSTI OBJEKTOV DSS LIDWINA			
INVESTOR:	LIDWINA - DOMOV SOCIÁLNYCH SLUŽIEB, ULICA MLÁDEŽE 1, 072 22 STRÁŽSKE		Miesto stavby: ULICA MLÁDEŽE 1, STRÁŽSKE	
STAVEBNÝ OBJEKT: PREVÁDZKOVÝ SÚBOR:	SO 001 - PAVILÓN "D"			
NÁZOV VÝKRESU:	PÔDORYS 1. NP - BÚRACIE PRÁCE			
ČÍSLO VÝKRESU:	172.3.001.AS - 1	Mierka: 1 : 100	Stupeň PD: RP	Dátum: 02/2016