



Hlavný prívod	Pepťová ochrana	Astronomické hodiny	Verejné osvetlenie	R02, R04	Stúdia	Istienie vrátlice
zdała		ELKD EP SHT-4			ponorné čerpadlo	
12ks						

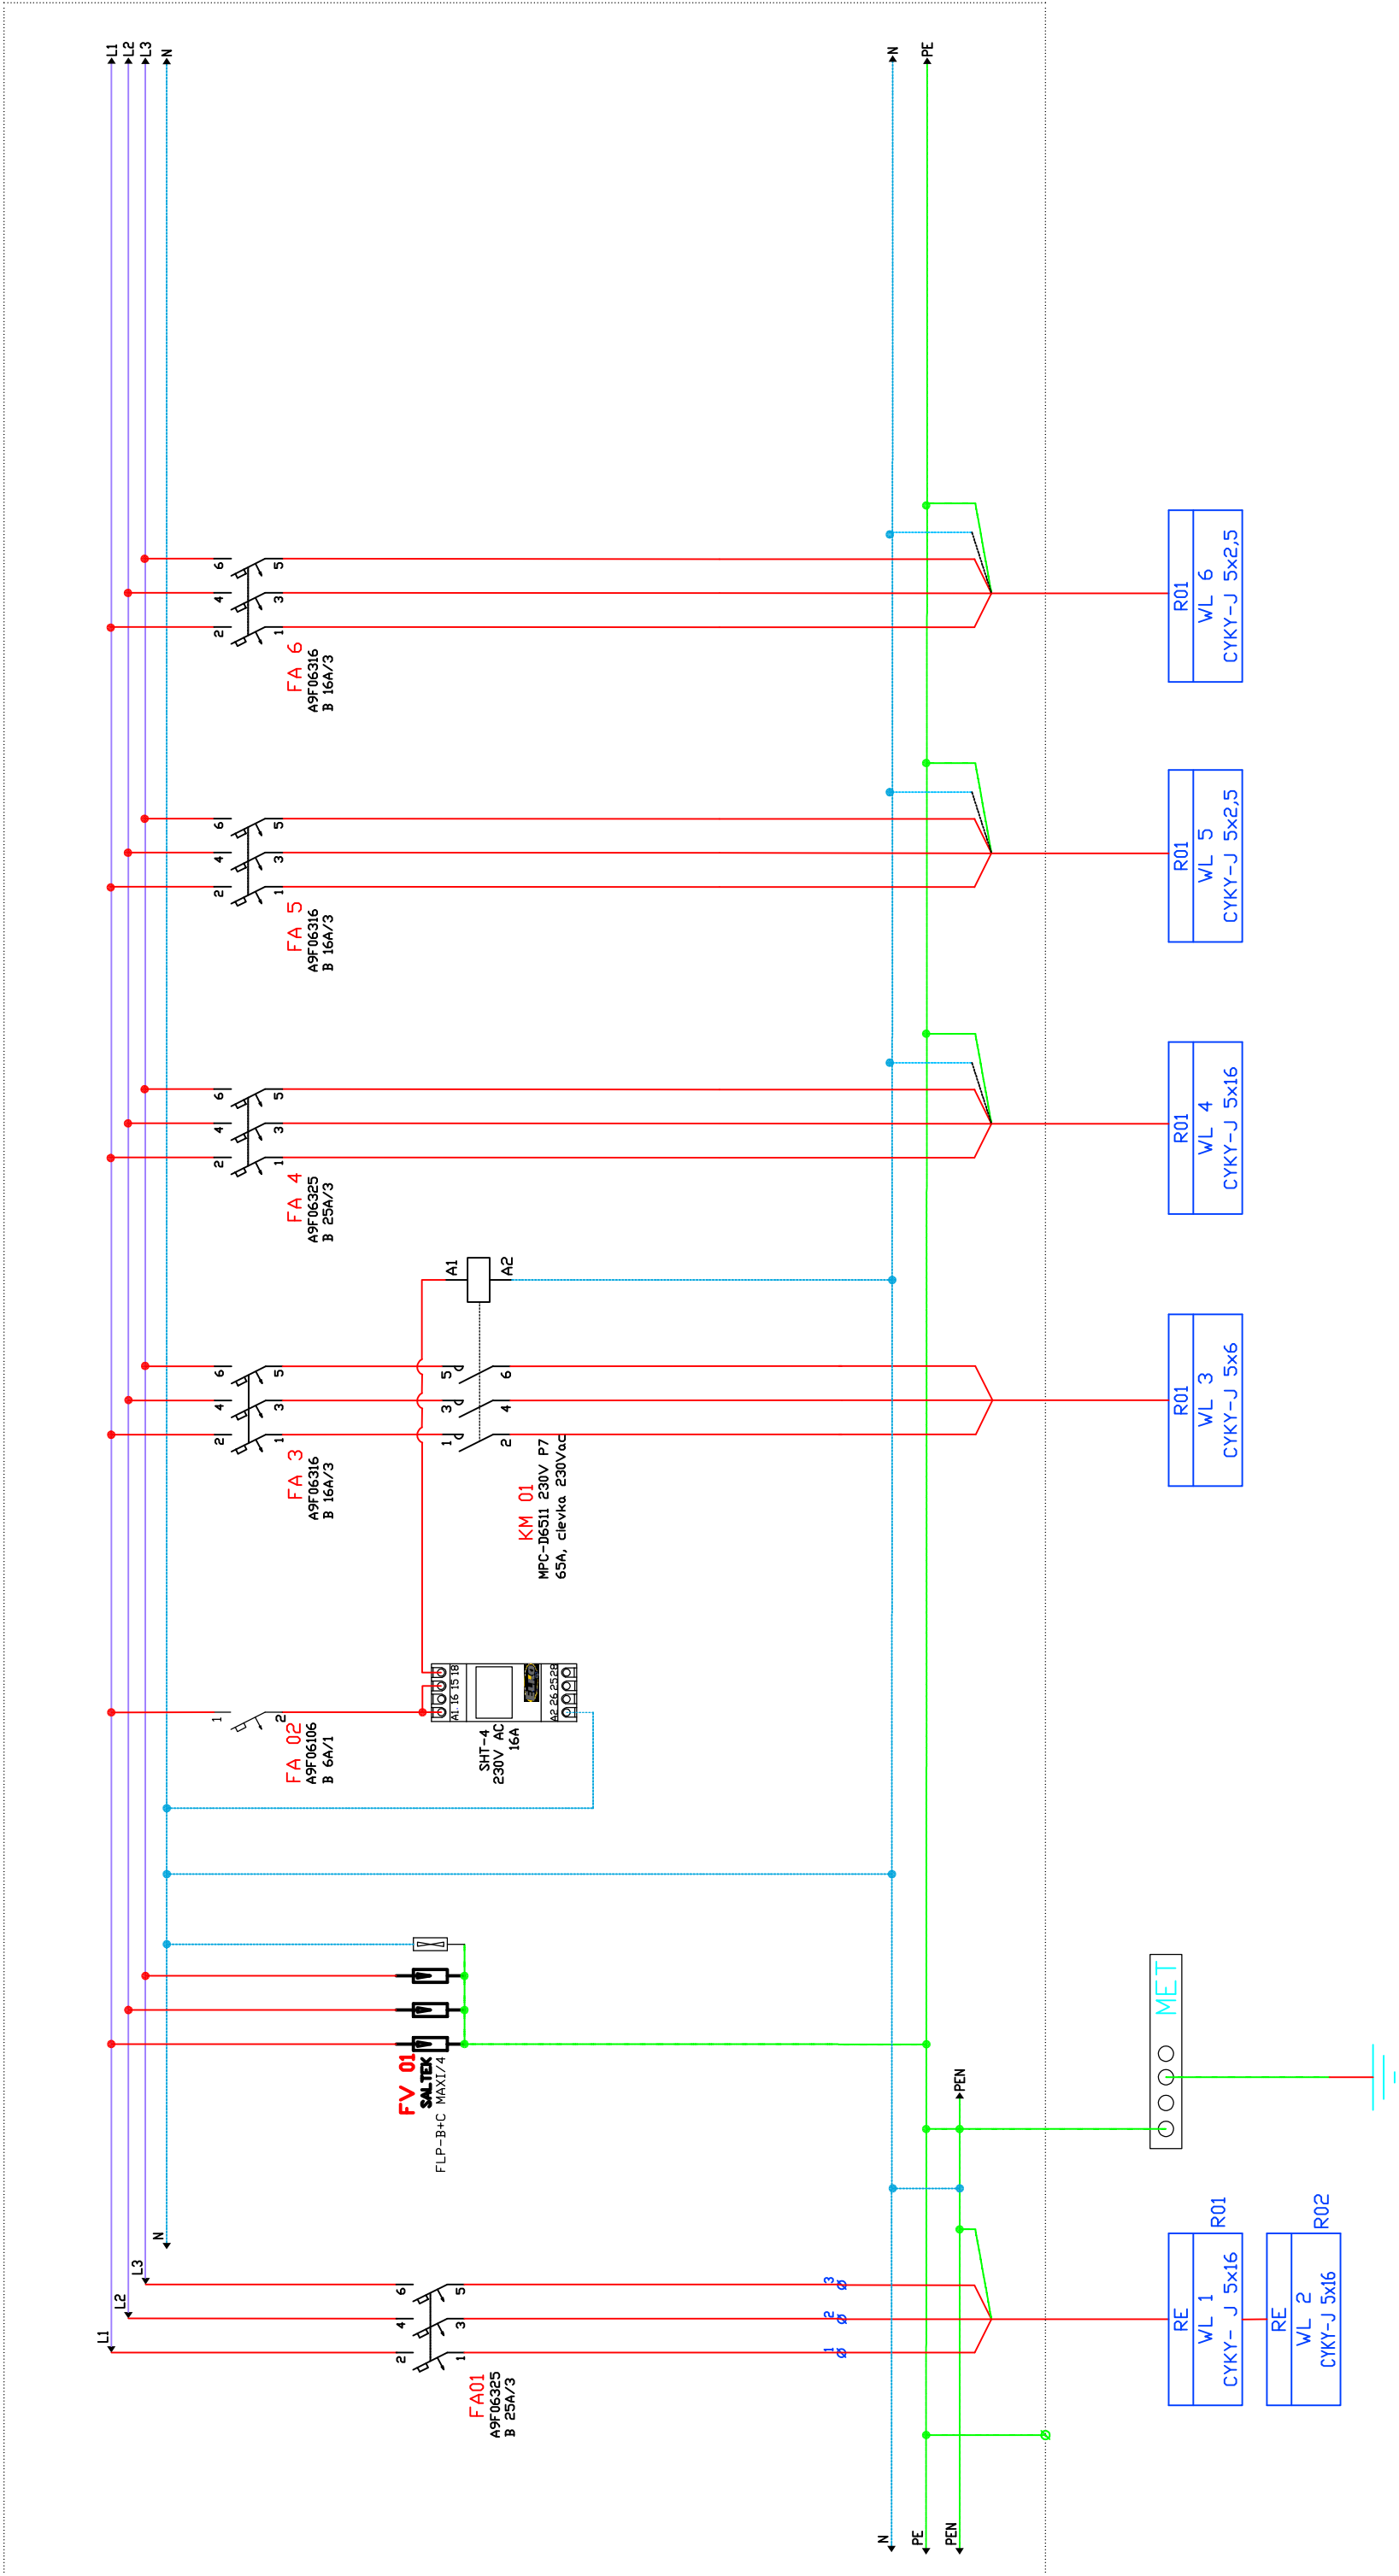

POZNÁMKY:

Plastová pilierová rozvodnica  
Rozmery: 1 x (š400xv500)  
Farba: biela  
Stupeň krytia: IP30  
Prevedenie: pilierová

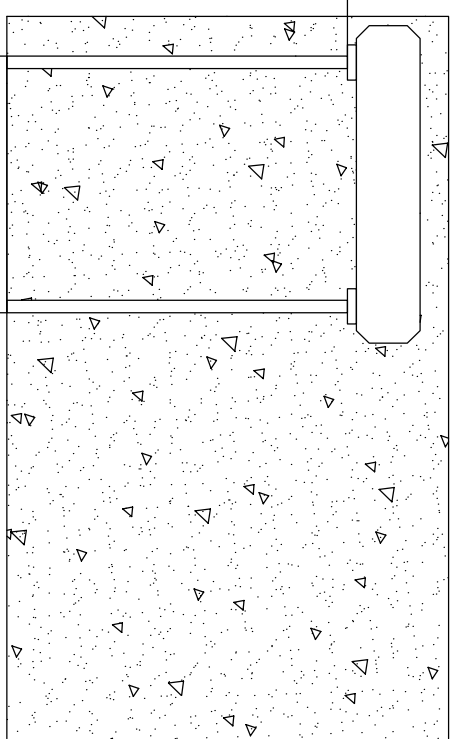

SO06 NN ROZVODY


date/dátum	revision/zmena	vypracoval/elaborated by	kontroloval/checked by

profesion/profesia :

VYPRACOVAL: ELABORATED BY:	Ing. Miloslav Remiš	VODNÉ HOSPODÁRSTVO
ZODPOVEDNÝ PROJEKTANT: RESP.PROJECT ENGINEER:	Ing. Miloslav Remiš	
KONTROLOVAL: CHECKED BY:	Ing. Miloslav Remiš	
STUPEŇ: LEVEL:	dokumentácia pre stavebné povolenie	
ZAK.ČÍSLO: 2016/59		

general designer/generálny projektant :

HLAVNÝ PROJEKTANT: PROJECT MANAGER:		AUTOR: AUTHOR:	Ing. Miloslav Remiš	
INVESTOR:	Obec Čhtelnica, Nám. 1. mája 495/52, 922 05 Čhtelnica			
INVESTOR:	Obec Čhtelnica, Nám. 1. mája 495/52, 922 05 Čhtelnica			
PARCELA:	MIESTO STAVBY:		Čhtelnica	
PARCEL OF LAND:	správnosť správa		LOCATION BUILDING:	
PROJECT:	ZBERNÝ DVOR OBCE ČHTELNICA SO06 NN ROZVODY			
MIERKA: SCALE:	1: 100	ZAK. ČÍSLO: PROJECT No.:	2016/59	
DATUM: DATE:	12/2016	ČÍSLO VÝKRESU: DRAWING No.:		
OBSAH VÝKRESU: NAME DESIGN:	JEDNOPÓLOVÁ SCHÉMA ROZVÁDZAČA R01			PRIL-E4
		FORMÁT: FORMAT:		3x4

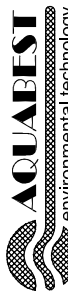

Projektovanie, výstavba, servis  
vodohospodárskych zariadení  
Bratislava č.10, 010 14, 0903/545 585