


Hlavný prívod	Pepäťová ochrana	Zásuvkový vývod 400V ZV1	Zásuvkový vývod 400V ZV2	Rozvodnica zásuvková	Svetelný obvod SV1	Svetelný obvod SV2	Zásuvkový vývod ZV3
zďala		Brána	Brána	RZ			priletokový ohrievač

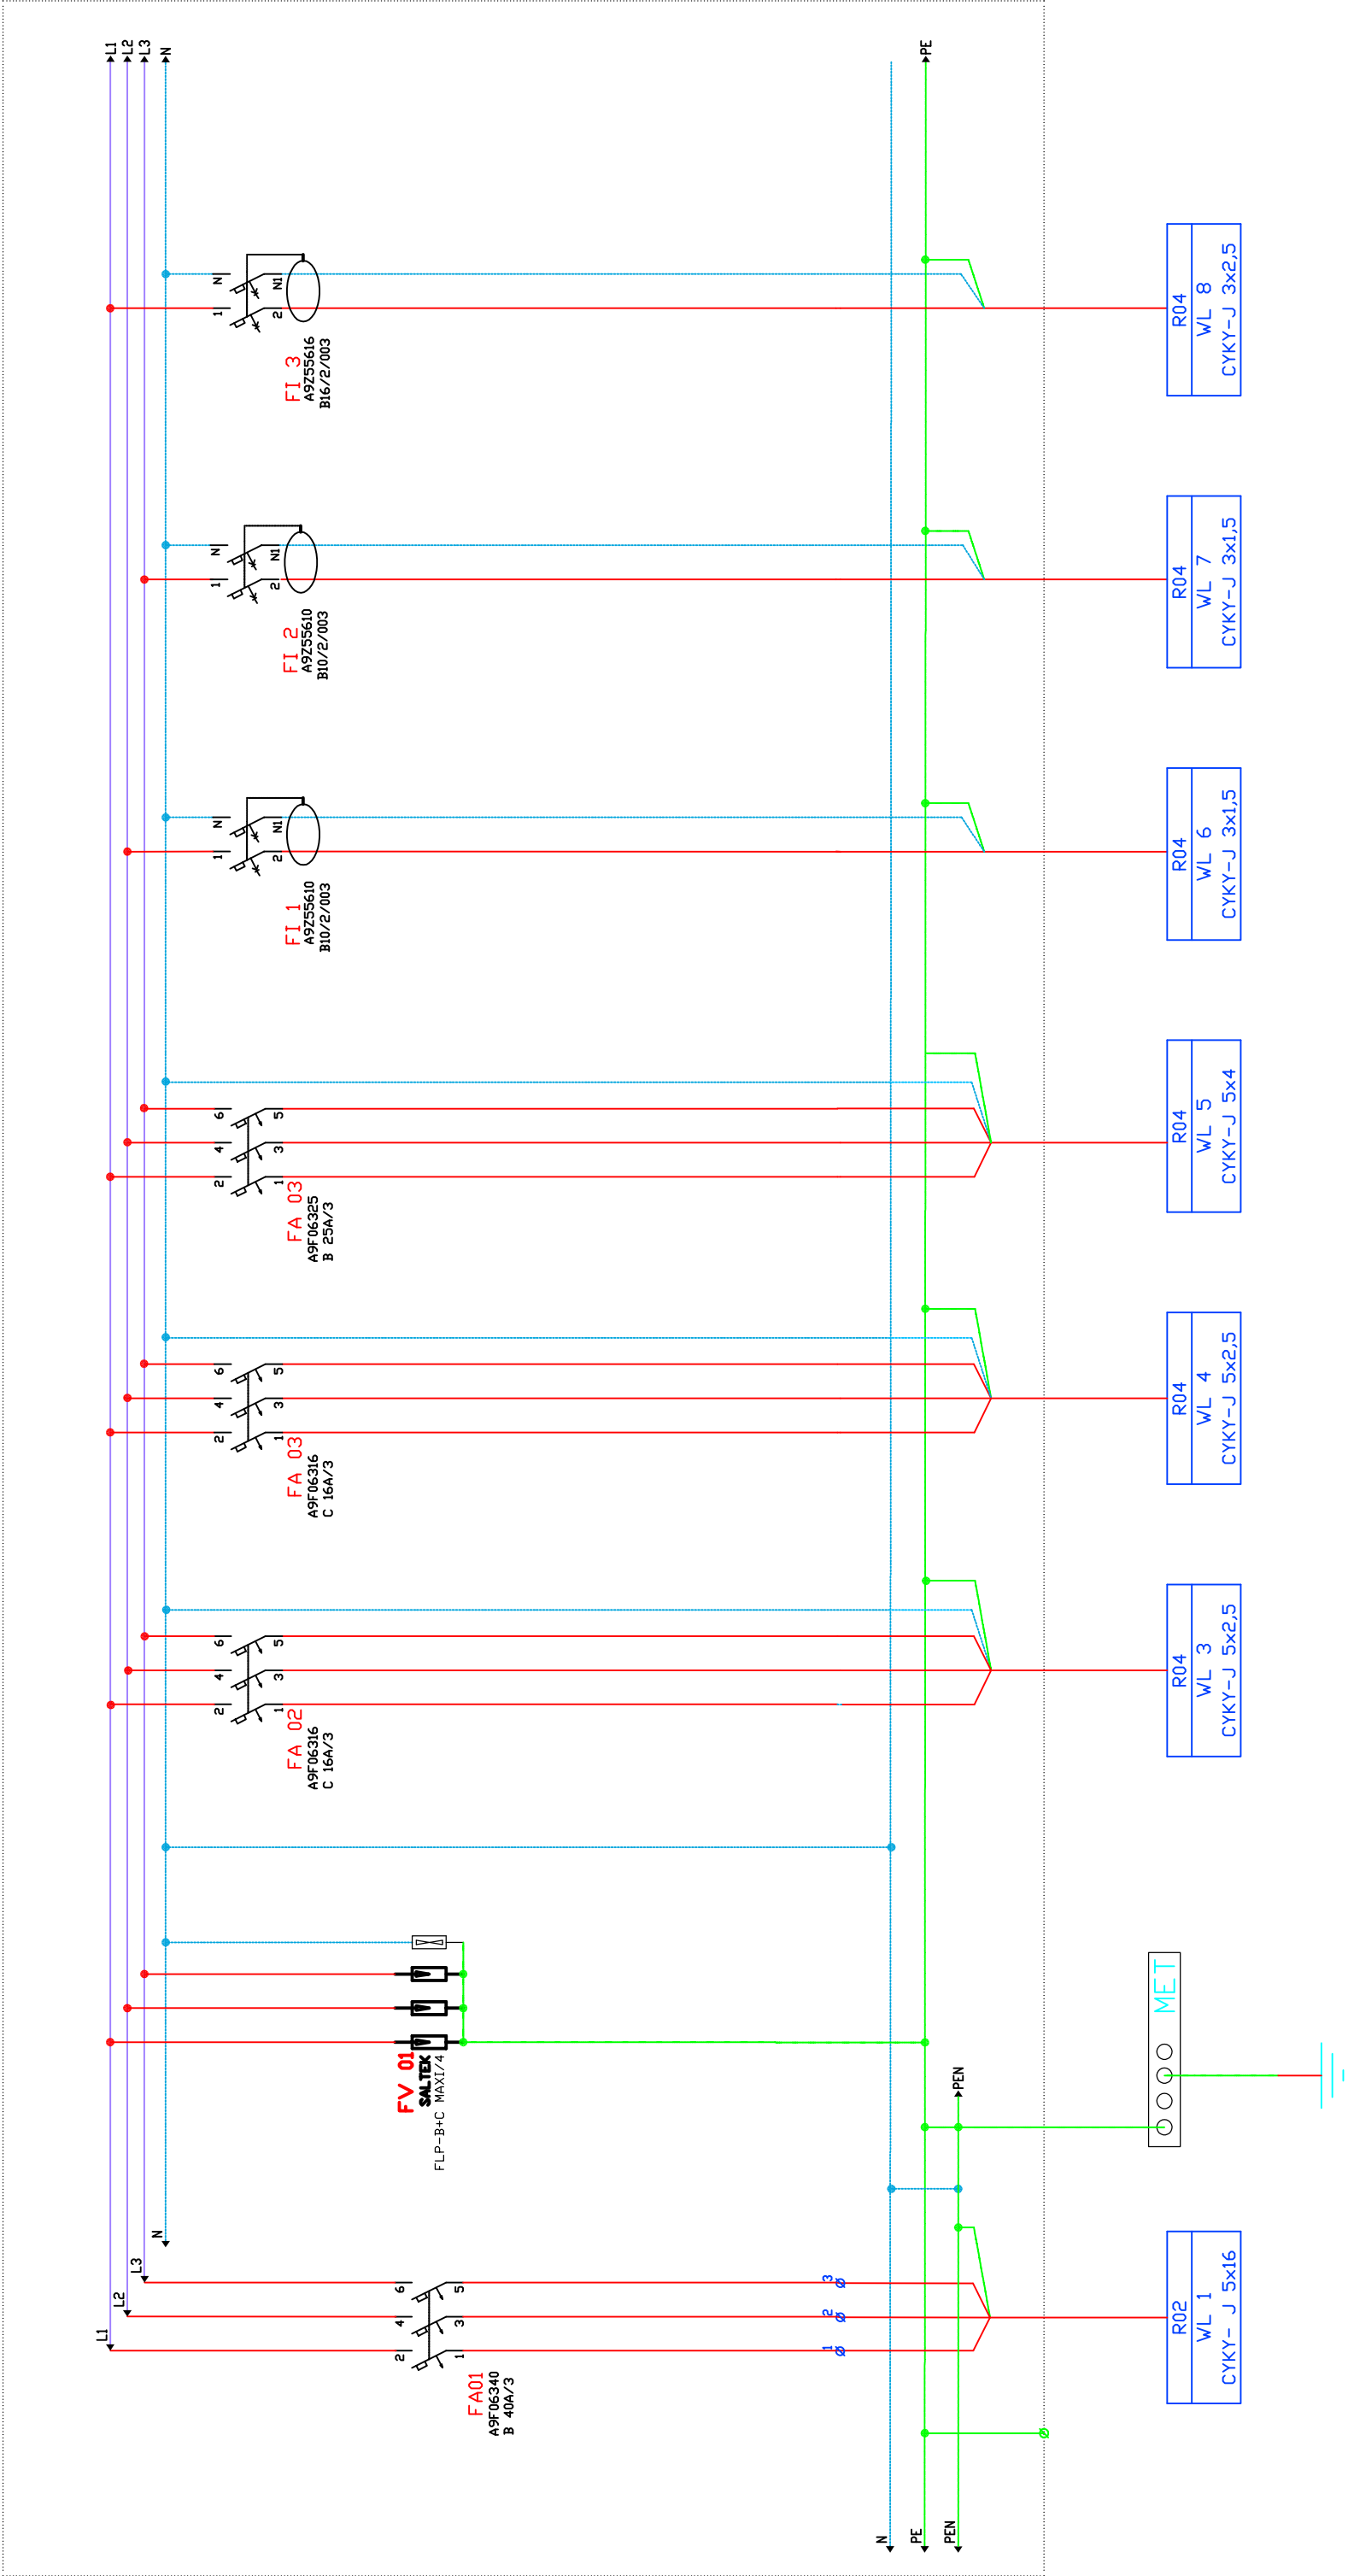

SO06 NN ROZVODY

date/dátum	revision/zmena	vypracoval/elaborated by	kontroloval/checked by

profession/profesia :

VYPRACOVAL: ELABORATED BY:	Ing. Miloslav Remiš		
ZODPOVEDNÝ PROJEKTANT: RESP. PROJECT ENGINEER:	Ing. Miloslav Remiš		
KONTROLOVAL: CHECKED BY:	Ing. Miloslav Remiš		
STUPEŇ: LEVEL:	dokumentácia pre stavebné povolenie	ZAK.ČÍSLO: 2016 /59	VODNÉ HOSPODÁRSTVO

general designer/generalny projektant :

HLAVNÝ PROJEKTANT: PROJECT MANAGER:	Ing. Miloslav Remiš	AUTOR: AUTHOR:	Ing. Miloslav Remiš
INVESTOR:	Obec Chteľnica, Nám. 1. mája 495/52, 922 05 Chteľnica		
PARCELA OF LAND:	sprievodna správa	MIESTO STAVBY: LOCATION BUILDING:	Chteľnica
PROJEKT:	ZBERNÝ DVOR OBCE CHTEĽNICA		
PROJECT:	SO06 NN ROZVODY		
		MIERKA: SCALE:	1:100
		ČÍSLO VÝKRESU: DRAWING No.:	2016/59
		DATUM: DATE:	12/2016
OBSAH VÝKRESU: NAME DESIGN:	JEDNOPÓLOVÁ SCHÉMA ROZVÁDZAČA R04	FORMÁT: FORMAT:	PRIL-E6 3x4

POZNÁMKA:

Rozvádzač plechový s montážnym plechom
Rozmery: 400x800x300
Krytie IP 66
Rittal 1037500 AE