
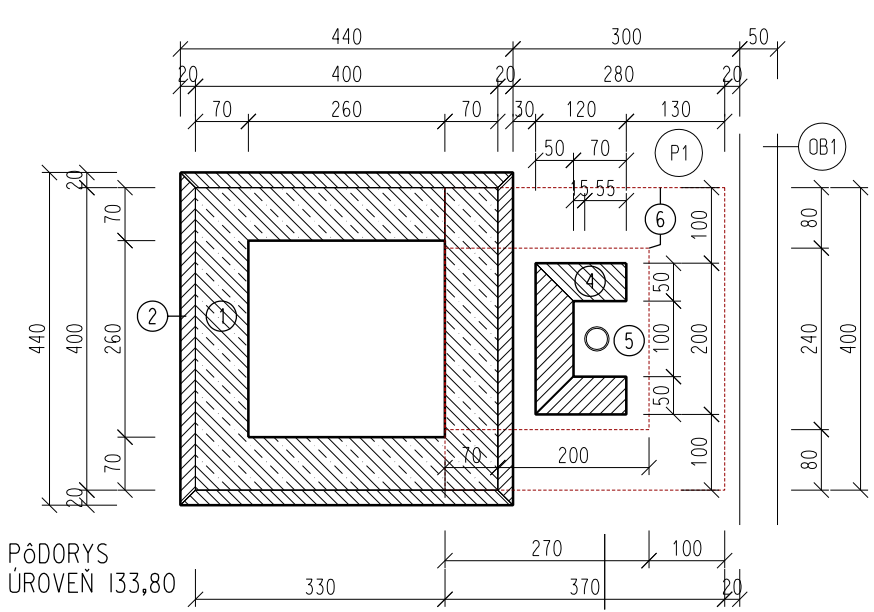


- LEGENDA MATERIÁLOV
- ŽELEZOBETÓNOVÉ MONOLITICKÉ KONŠTRUKCIE
 - BETÓNOVÉ MONOLITICKÉ KONŠTRUKCIE
 - DLAŽBA
 - KAMEŇ
 - ŠTRK, KAMENIVO -DRUH A FRAKCIA PODĽA SKLADBY
 - NASYPANÁ ZEMINA
 - Pôvodná zemina

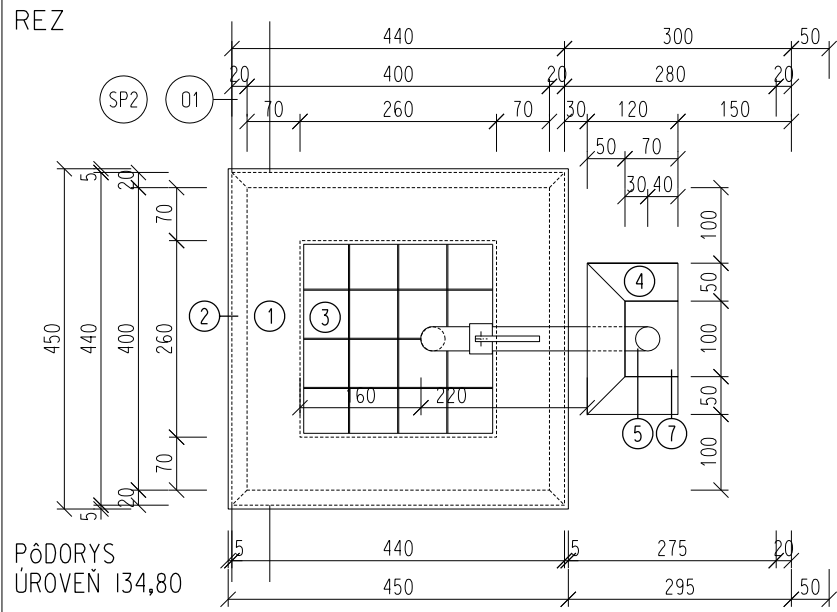

±0.000=133.55 m.n.m.

AUTOR NÁVRHU	HLAVNÝ PROJEKTANT	ZODP. PROJEKTANT	VYPRACOVAL	ING. ARCH. KATARÍNA ŠINÁKOVÁ AUTORIZOVANÝ ARCHITEKT SKA r.č.1082 AA ARCHITEKTONICKÝ ATELIÉR MATUŠOVA 26, 810 04 BRATISLAVA	
ING. ARCH. K. ŠINÁKOVÁ	ING. ARCH. K. ŠINÁKOVÁ	ING.B.NOSKO	ING.B.NOSKO		
OBJEDNÁVATEĽ		MARIANUM, POHREBNÍCTVO MESTA BRATISLAVY			
NÁZOV STAVBY		ROZŠÍRENIE CINTORÍNA PRIEVOZ		FORMÁT 2x A4	STUPEŇ: RP
				MIERKA 1:10	
MIESTO STAVBY		CINTORIN PRIEVOZ, k.ú. RUŽINOV, p.č. 3161/20, BRATISLAVA		DÁTUM SPRACOVANIA 02/2022	
				PROFESIA	ARCHITEKTÚRA
VÝKRES		C. URNOVÉ STENY V ŠIKMEJ PLOCHE -U4, HROBOVÉ A URNOVÉ MIESTA V ZEMI, SPEVNENÉ PLOCHY, DROBNÁ ARCHITEKTÚRA -STUDNIČKA		ZÁK. ČÍSLO	ČÍS. VÝKRESU
					C. 7