



VZOROVÝ PRIEČNY REZ M 1:50

I. VARIANT (CHODNÍK + CYKLOCESTA + MK)
V SÚLADE SO SÚŤAŽNÝMI PODKLADMI

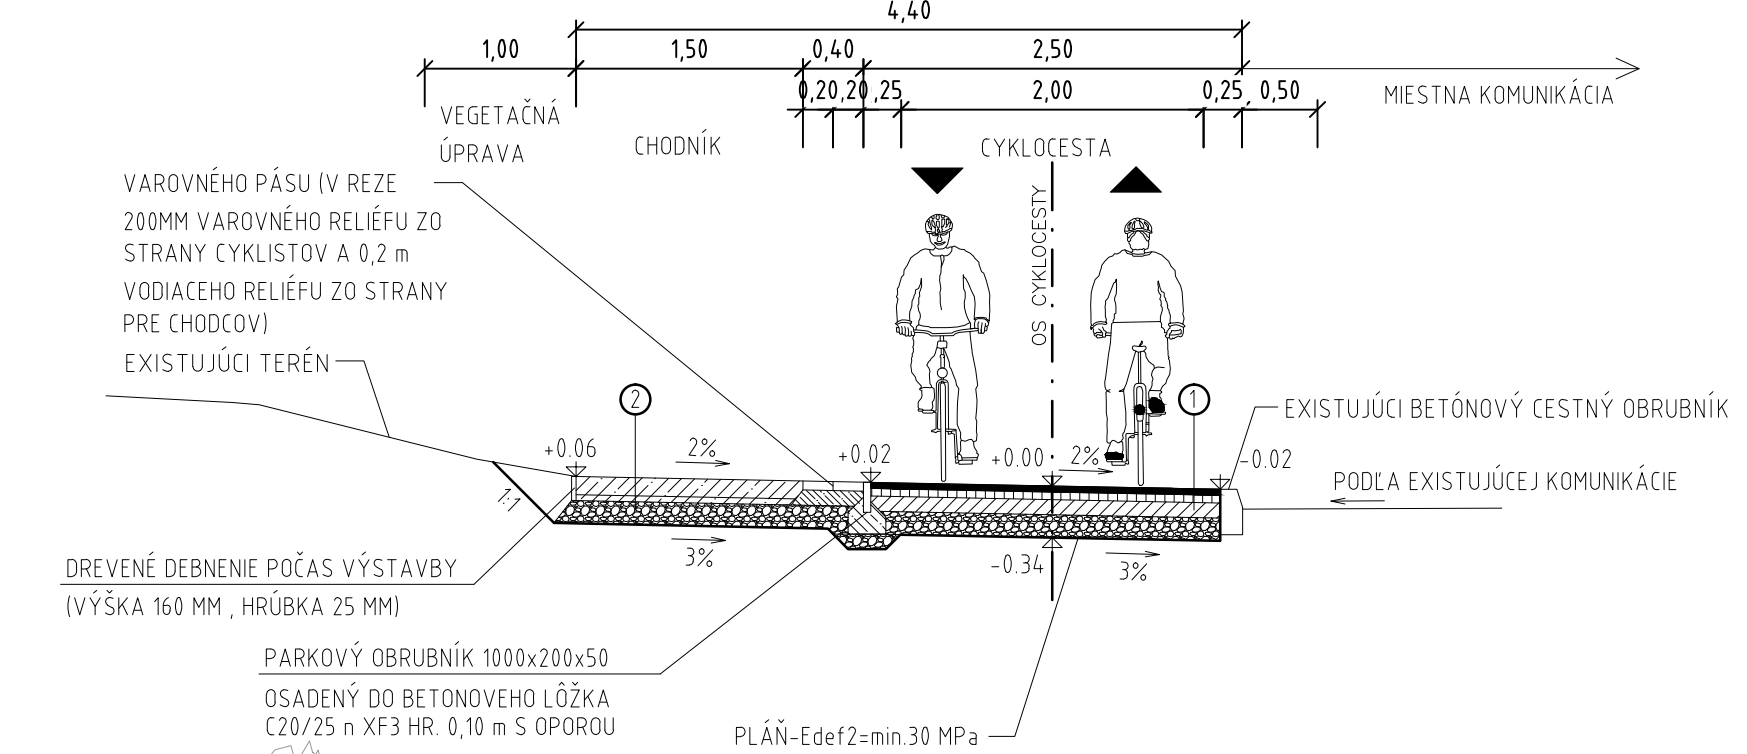


VZOROVÝ PRIEČNY REZ M 1:50

III. VARIANT (CHODNÍK + CYKLOCESTA + MK)

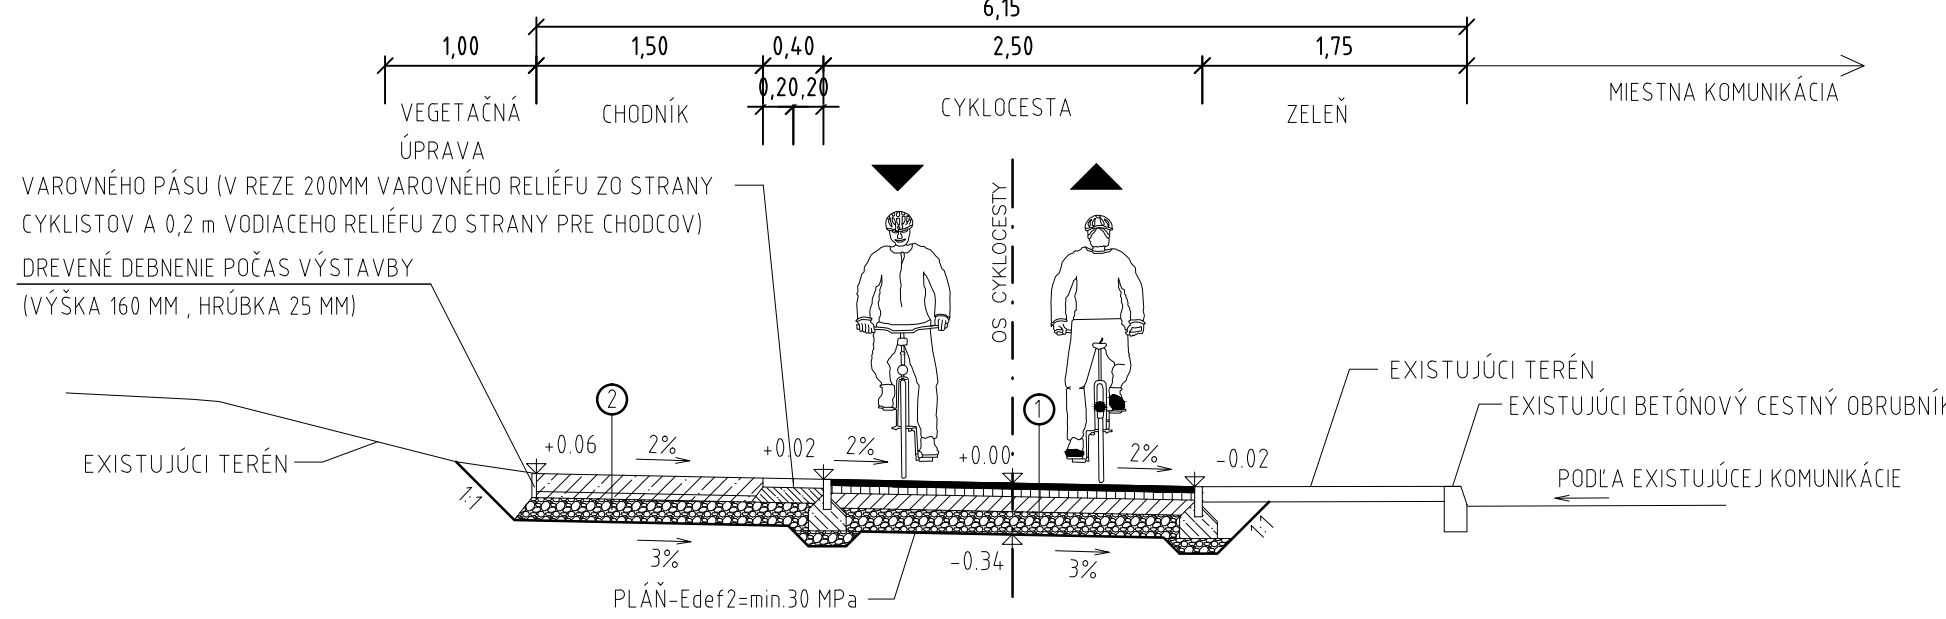


VZOROVÝ PRIEČNY REZ M 1:50

V. VARIANT (CHODNÍK + CYKLOCESTA-FRÉZOVANIE + MK)

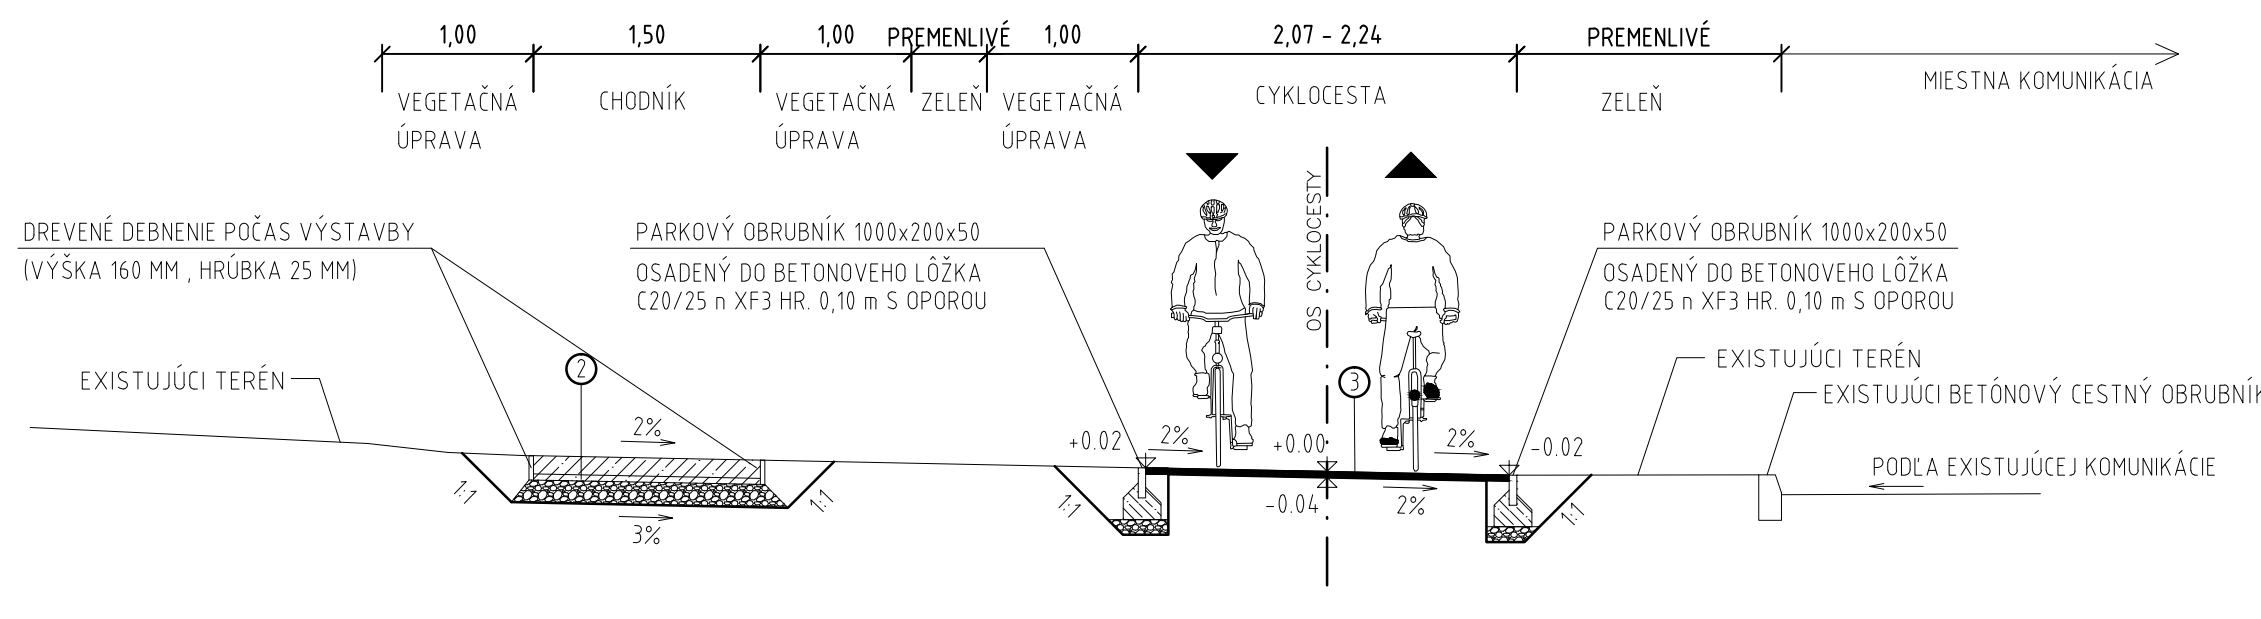


VZOROVÝ PRIEČNY REZ M 1:50

II. VARIANT (CHODNÍK + CYKLOCESTA + MK)
V SÚLADE SO SÚŤAŽNÝMI PODKLADMI
V ZÚŽENOM MIESTE SO ZÁRUBNÝM MÚROM

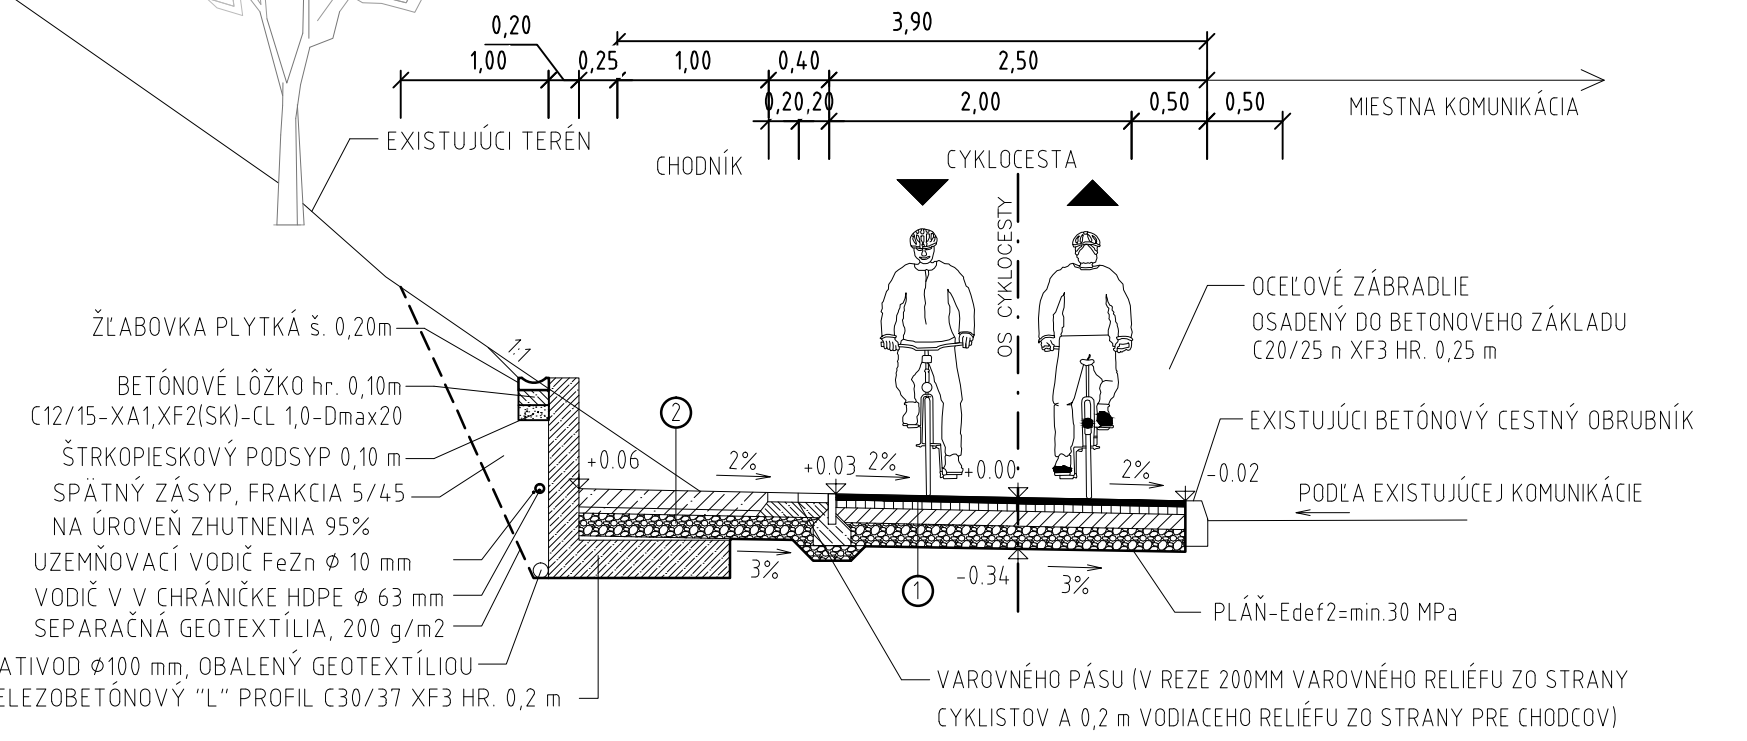

VZOROVÝ PRIEČNY REZ M 1:50

IV. VARIANT (CHODNÍK + CYKLOCESTA + MK)

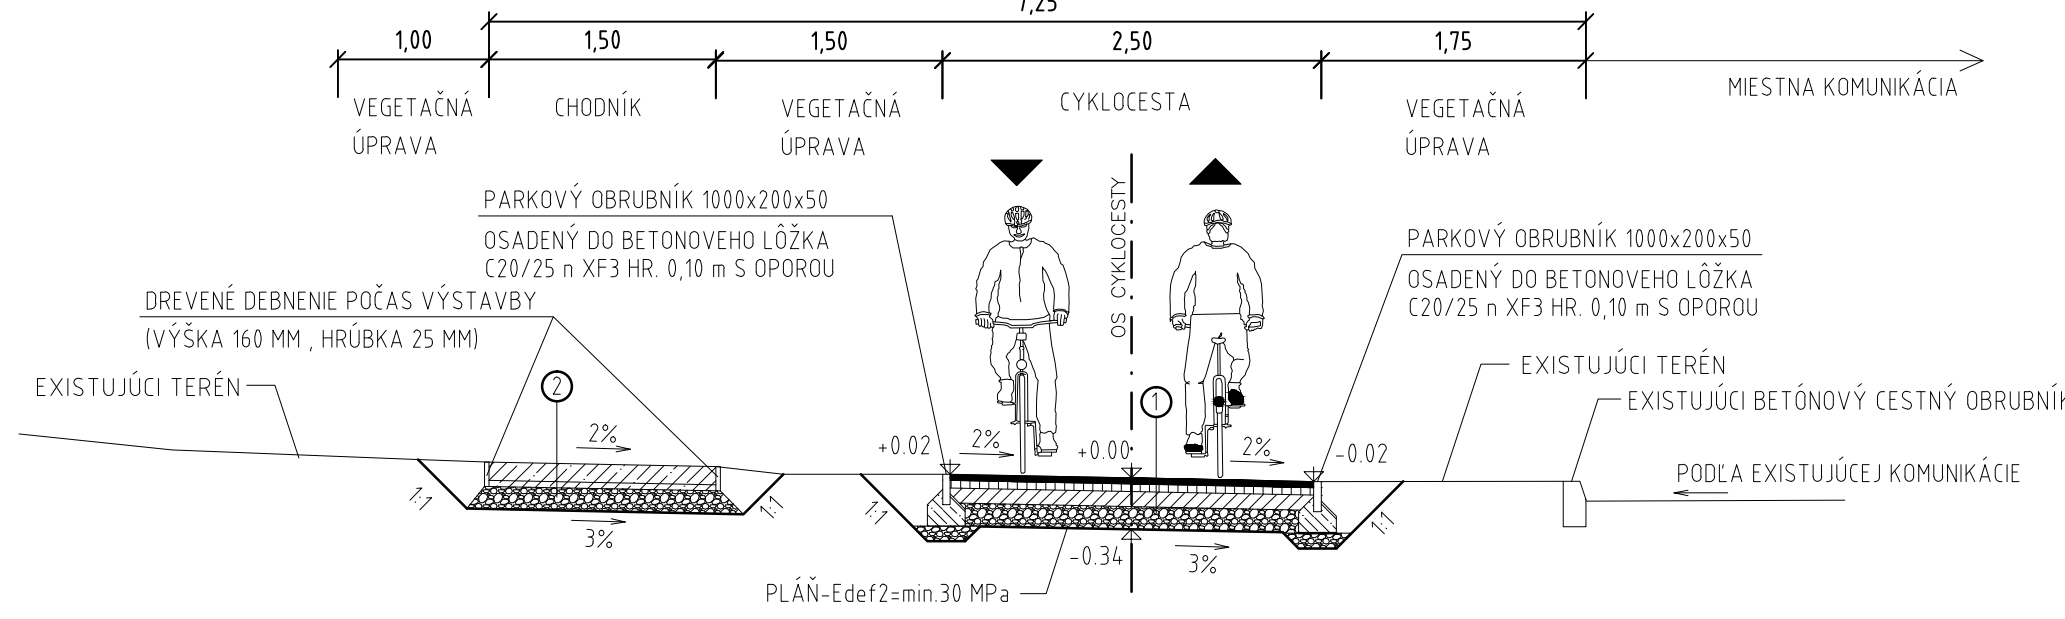

1

KONŠTRUKCIA CYKLOCESTY (ASFALT):			
ASFALTOVÝ BETÓN JEMNOZRNÝ	AC 11 0, I	STN EN 13 108-1	40 mm
POSTREK ŽIVICNÝ SPOJOVACÍ	PS - 0,7 kg/m ²	STN 73 6129	
ASFALTOVÝ BETÓN	AC 22 P, II	STN EN 13 108-1	50 mm
POSTREK ŽIVICNÝ INFLTRAČNÝ	PS - 0,7 kg/m ²	STN 73 6129	
KAMENIVO SPEVNENÉ CEMENTOM	CBGM C8/10	STN 73 6124	100 mm
PODKLAD ZO ŠTRKODRVINY	fr. 0/32	SD	150 mm
CELKOM			340 mm

UPRAVENÁ A ZHUTNĚNÁ PLÁŇ Edef2 min=30 MPa

2

KONŠTRUKCIA CHODNÍKA (GRANISOL):			
GRANISOL (C25/30)-VYSTUŽENÝ	KRYTIE 40mm GS		160 mm
KARL - SIET (100mm/100mm, Ø 6 mm)			
PE FOLIA	PE		
PODKLAD ZO ŠTRKODRVINY	fr. 0/32	SD	150 mm
CELKOM			310 mm
SANÁCIA ZEMNEJ PLÁNE v prípade nedodržania Edef2 min.:			
ŠTRKODRVINA	0/32	SD	150 mm

3

KONŠTRUKCIA CYKLOCESTY (ASFALT):			
ASFALTOVÝ BETÓN JEMNOZRNÝ	AC 11 0, I	STN EN 13 108-1	40 mm
POSTREK ŽIVICNÝ SPOJOVACÍ	PS - 0,7 kg/m ²	STN 73 6129	
CELKOM			40 mm

101-00

B

VYPRACOVAL: Ing. M. DUBRAVSKÝ PhD.	HL. INŽ. PROJEKTU: Ing. M. SVETLÁNSKY	ZHOTOVITEĽ: AMBERG ENGINEERING Somolického 1/B, 811 06 Bratislava I. Telefon: +421 2 59 308 261 Fax: +421 2 59 308 260 E-mail: info@amberg.sk
ZOD. PROJEKTANT: Ing. M. SVETLÁNSKY	TECH. KONTROLA: Ing. L. NAGY	
OBJEDNÁVATEĽ: MESTO TRNAVA, HLAVNÁ Č.1, 917 71 TRNAVA		ČÍSLO ZÁKAZKY: AP-2016/173/02
KRAJ: TRNAVSKÝ KRAJ	OKRES: TRNAVA	STUPEŇ: DRS
STAVBA: ZMENA PD NA STAVBU "CESTIČKA PRE CHODCOV A CYKLISTOV ULICA HLBOKÁ, PD"		DÁTUM: 12/2017
STAVEBNÝ OBJEKT: CESTIČKA PRE CHODCOV A CYKLISTOV		FORMÁT: 5x4
PRÍLOHA: VZOROVÉ PRIEČNE REZY		MIERKA: M 1:50
		ČÍSLO PRÍLOHY: 1
		SÚPRAVA: