


OZNAČENIE

INT10


CUKRÁREŇ – PULT CUKRÁRNE

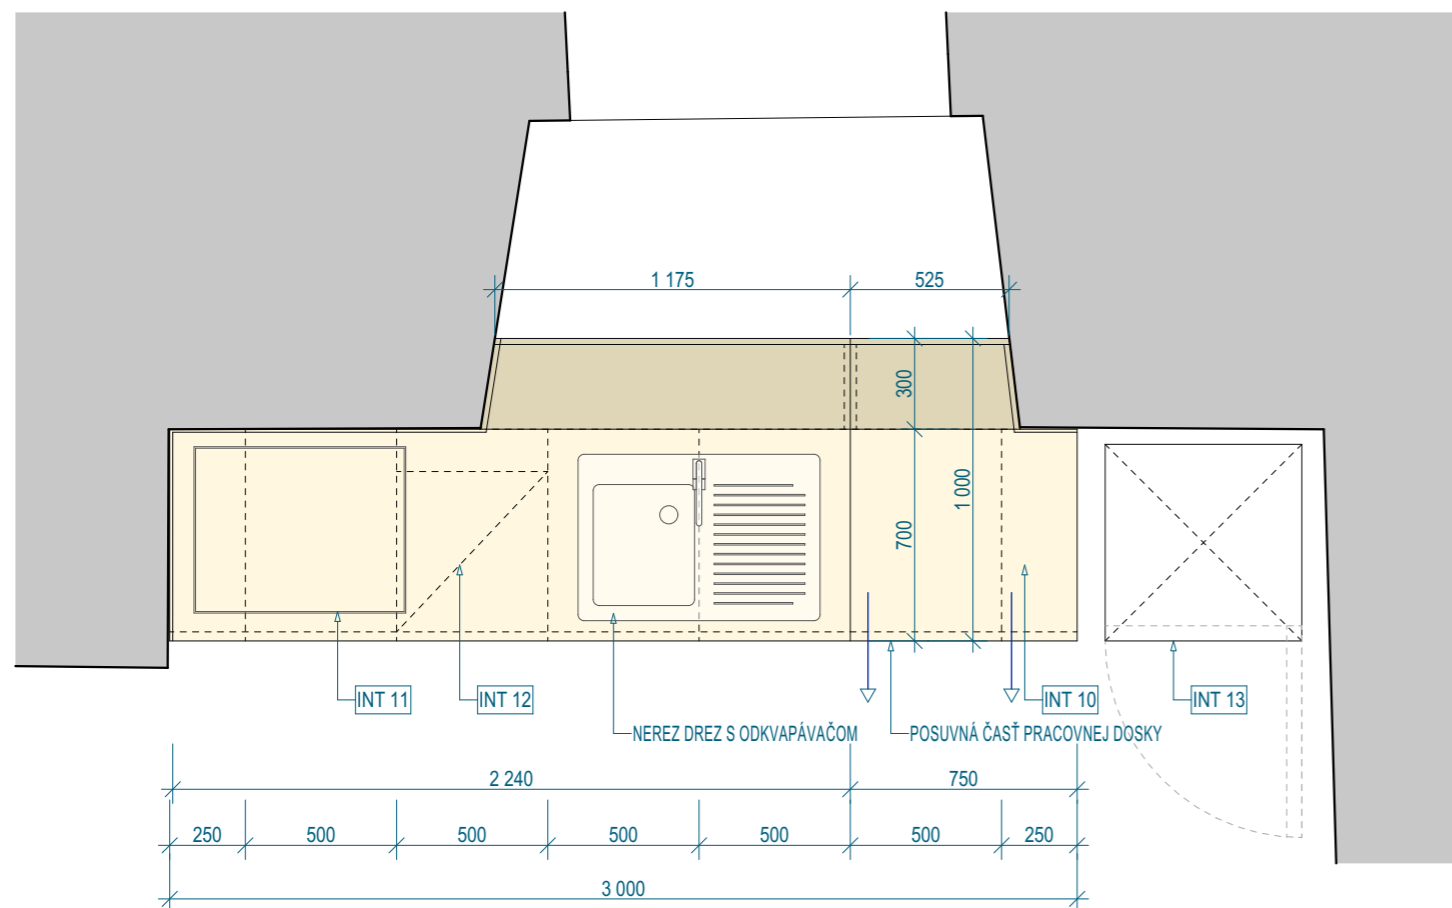

pôdorys

LEGENDA POVRCHOVÝCH ÚPRAV

- laminované dverka a poličky
- laminovaná pracovná doska

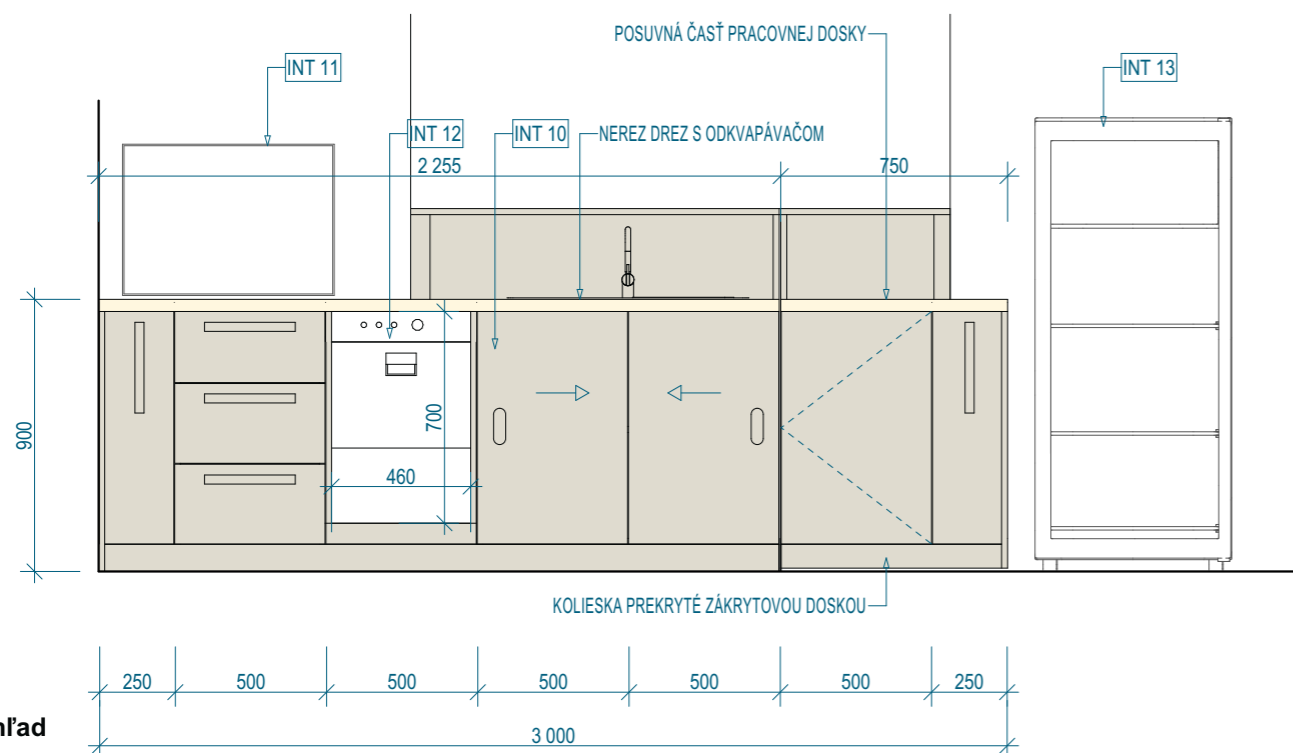

pohľad



VÝMERA

1kpl

POPIS (MATERIÁL, KONŠTRUKCIA)

PULT CUKRÁRNE
miestnosť č. 1.09
- konštrukcia kombinovaná: korpus z DTD s bielou povrch. úpravou lamino; zvislé hrany korpusu pri dverkách zahranené laminom vo farbe dveriek; pracovná doska- 2x DTD doska; hr.36mm, úprava lamino- zrno; dverka z DTD laminovaná
- farebnosť bude pred výrobou odsúhlasená projektantom a metodikom KPÚ
všetky ostatné viditeľné časti, ako sú dverka a zástena barového pultu DTD s povrchom dubovej drevenej dýhy

- v pulte pracovnej dosky bude umiestnený drez s odkvapkávačom, pod pultom bude umývačka riadu
- časť pracovnej dosky bude posuvná na kolieskach

všetky zariadenia a prvky uvedené v dokumentácii sú odporúčané
môžu byť nahradené obdobnými zariadeniami a prvkami, ktoré majú rovnaké technologické parametre a kvalitu, respektíve sú kvalitnejšie
pred objednávkou všetky povrchové úpravy schváli projektant a metodik KPÚ!

-PRED ZAHÁJENÍM REALIZÁCIE JE NUTNÉ DOKLADNÉ ZAMERANIE DOSIAHNUTÝCH ROZMEROV NA STAVBE S VYHOTOVENÍM VÝROBNEJ DOKUMENTÁCIE!

-VÝROBNÚ DOKUMENTÁCIU PREDLOŽIŤ NA ODSÚHLASENIE PROJEKTANTOVI STAVEBNEJ ČÁSTI!

-VÝROBNÚ DOKUMENTÁCIU ZOSÚLADIŤ S POŽIADAVKAMI VŠETKÝCH PROFESIÍ!

-VÝROBKY DODÁVAŤ S KOMPLETNÝMI OSADZOVAČMI A KRYCÍMI PRVKAMI!

-NA SPÁJANIE POZDLŽNÝCH PRVKOV OPLECHOVANIA JE POTREBNÉ PRÍPOČITAŤ DOSTATOČNÚ REZERVU!

-KLAMPIARSKÉ KONŠTRUKCIE REALIZOVAŤ V ZMYSLE KLAMPIARSKÝCH PREDPISOV A NORIEM!

-TENTO VÝPIS NESLŪŽÍ AKO VÝROBNÁ DOKUMENTÁCIA!!!