



# ŘEŠENÍ SJEZDU SKLONĚNOU LICHOBĚŽNÍKOVOU PLOCHOU

SJEZDY V KM 0,000, KM 0,021, KM 0,094, KM 0,098, KM 0,116

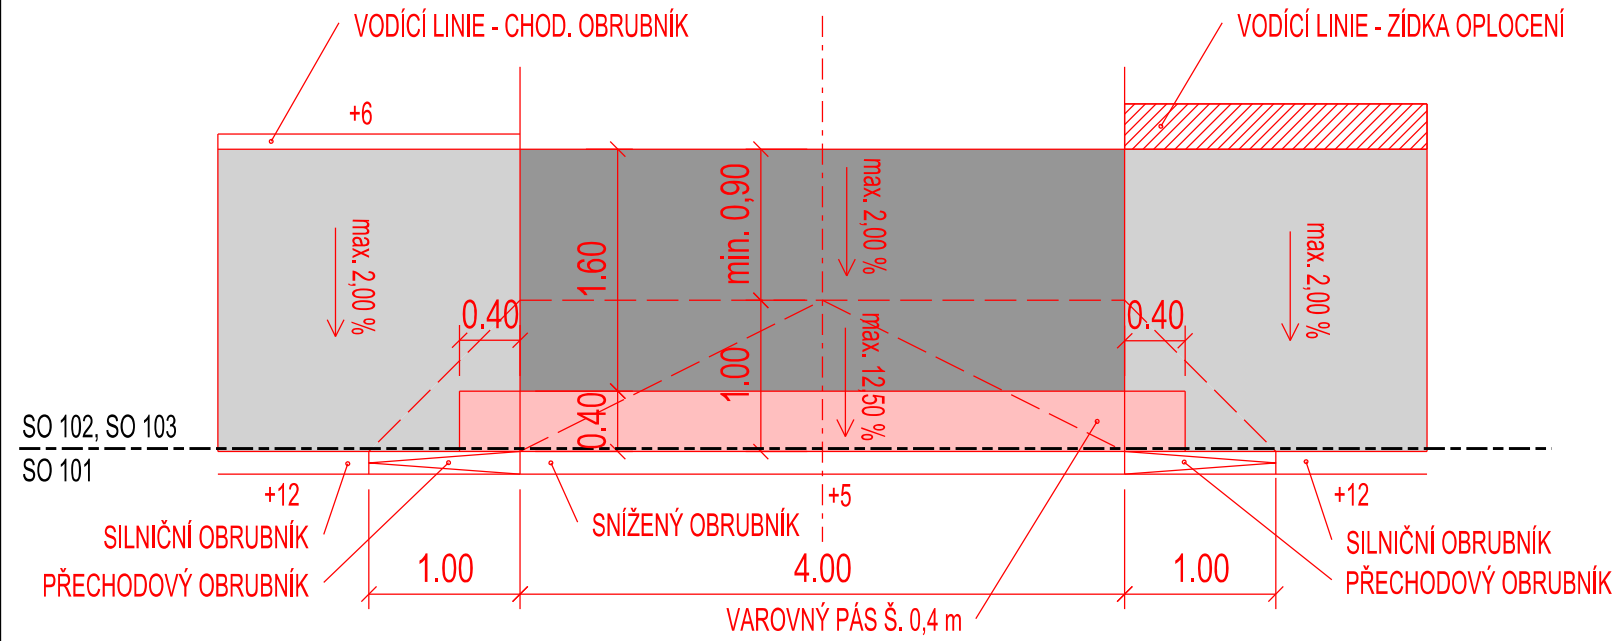

# ŘEŠENÍ SJEZDU SKLONĚNOU RAMPOU PŘES ZEL. PÁS

SJEZDY V KM 0,006, KM 0,015, KM 0,113, KM 0,131, KM 0,134, KM 0,139, KM 0,145

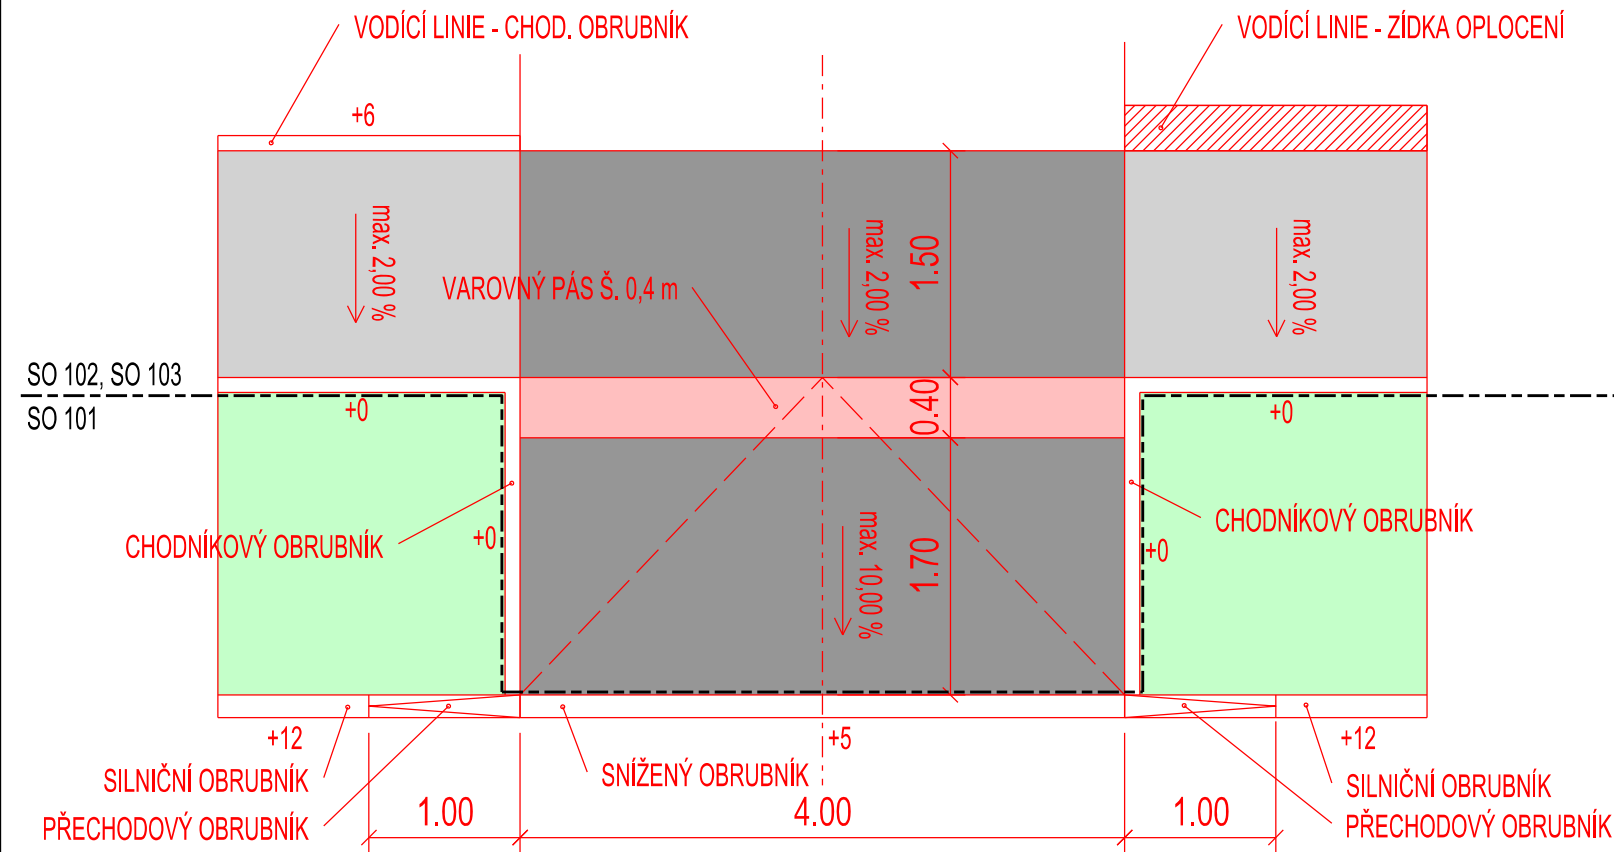

- ZÁMKOVÁ DLAŽBA ŠEDÁ 20/10/6
- ZÁMKOVÁ DLAŽBA ČERNÁ 20/10/8
- HMATOVÉ ÚPRAVY - ZÁMKOVÁ DLAŽBA RELIÉFNÍ, ČERVENÁ 20/10/8

Zodp. projektant:	Vedoucí projektant:	Vypracoval:	<b>VIA</b> Design <b>e</b>	
Ing. Martin Stöhr	Ing. Radek Pavlas	Ing. Radek Pavlas	ViaDesign, s.r.o. Na Zahradách 16, 690 02 Břeclav Tel. 519 326 370, fax 519 331 401 e-mail: viadesigne@viadesigne.eu	
MěÚ: Bystřice pod Hostýnem		KrÚ: Zlín	Formát:	3 x A4
Investor: Město Bystřice pod Hostýnem			Datum:	VII/2018
Akce:  Bystřice pod Hostýnem, ul. Rusavská			Číslo zakázky:	VD01618
			Měřítko:	1 : 50
			Stupeň dokumentace: DSP	Výtisk číslo:
Příloha: DETAILY - SJEZDY			Příloha číslo: C.1.9	