



ULICE SOKOLA TŮMY
VZOROVÝ PŘÍČNÝ ŘEZ - ÚSEK II.
M 1:50

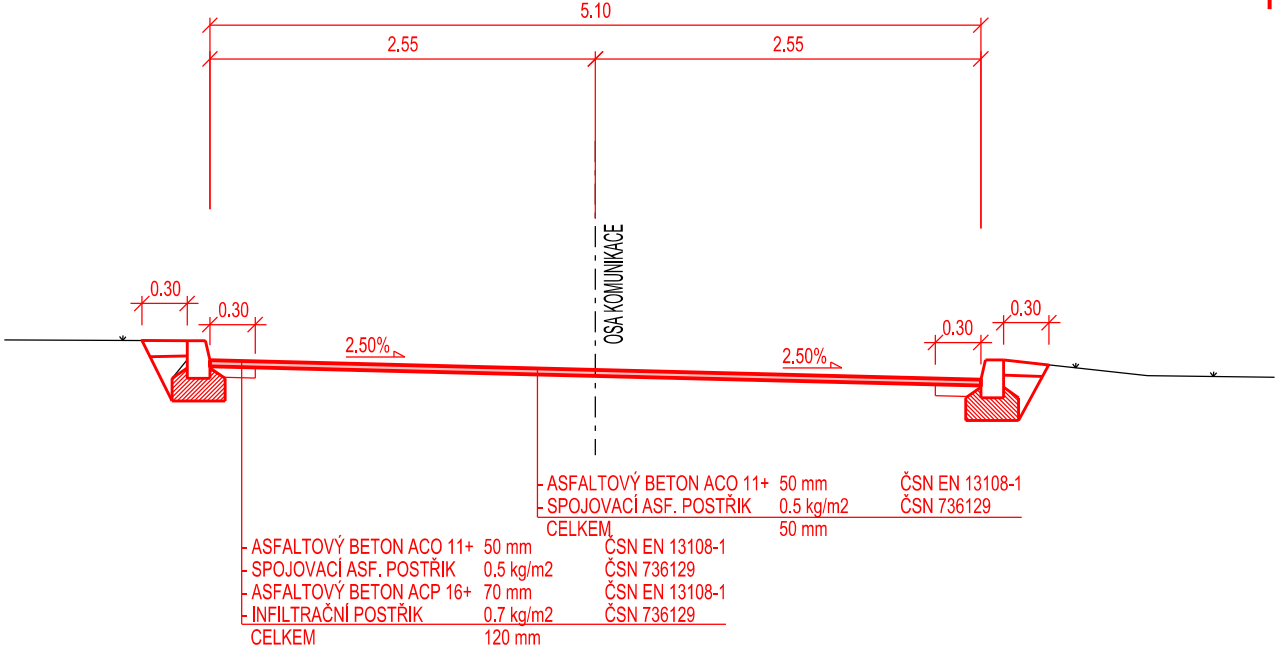

ULICE SOKOLA TŮMY
VZOROVÝ PŘÍČNÝ ŘEZ - ÚSEK II.
V MÍSTĚ KONTEJNEROVÝCH STÁNÍ
M 1:50

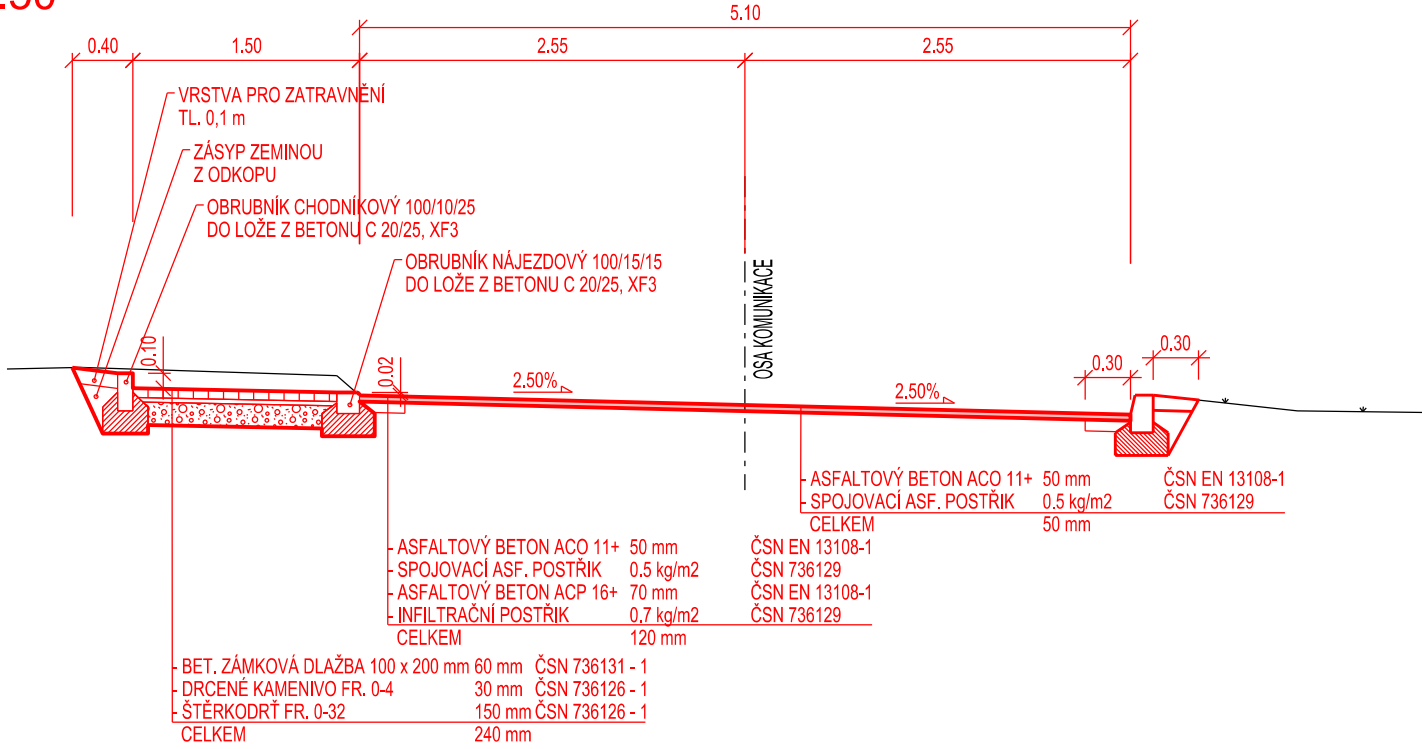

Zodp. projektant:	Vedoucí projektant:	Vypracoval:	VIA Designe	
Ing. Martin Stöhr	Ing. Radek Pavlas	Ing. Radek Pavlas	ViaDesigne, s.r.o. Na Zahradách 16, 690 02 Břeclav Tel. 519 326 370, fax 519 331 401 e-mail: viadesigne@viadesigne.eu	
Městský úřad: Bystřice p. H.		KrÚ: Zlínský		Formát:
Investor: Město Bystřice pod Hostýnem				4 x A4
Bystřice pod Hostýnem, ul. Rusavská		Datum:		III/2019
		Číslo zakázky:		VD01618
		Měřítko:		1 : 500
		Stupeň dokumentace:		Výtisk číslo:
SO 104 - Oprava komunikace a kontejnerového stání v koncové části ulice		PDPS		
Příloha:		Příloha číslo:		
VZOROVÉ PŘÍČNÉ ŘEZY		2		