




ULICE RUSAVSKÁ
VZOROVÝ PŘÍČNÝ ŘEZ Č.1
V MÍSTĚ PODÉLNÉHO ODSTAVNÉHO PRUHU
M 1:50

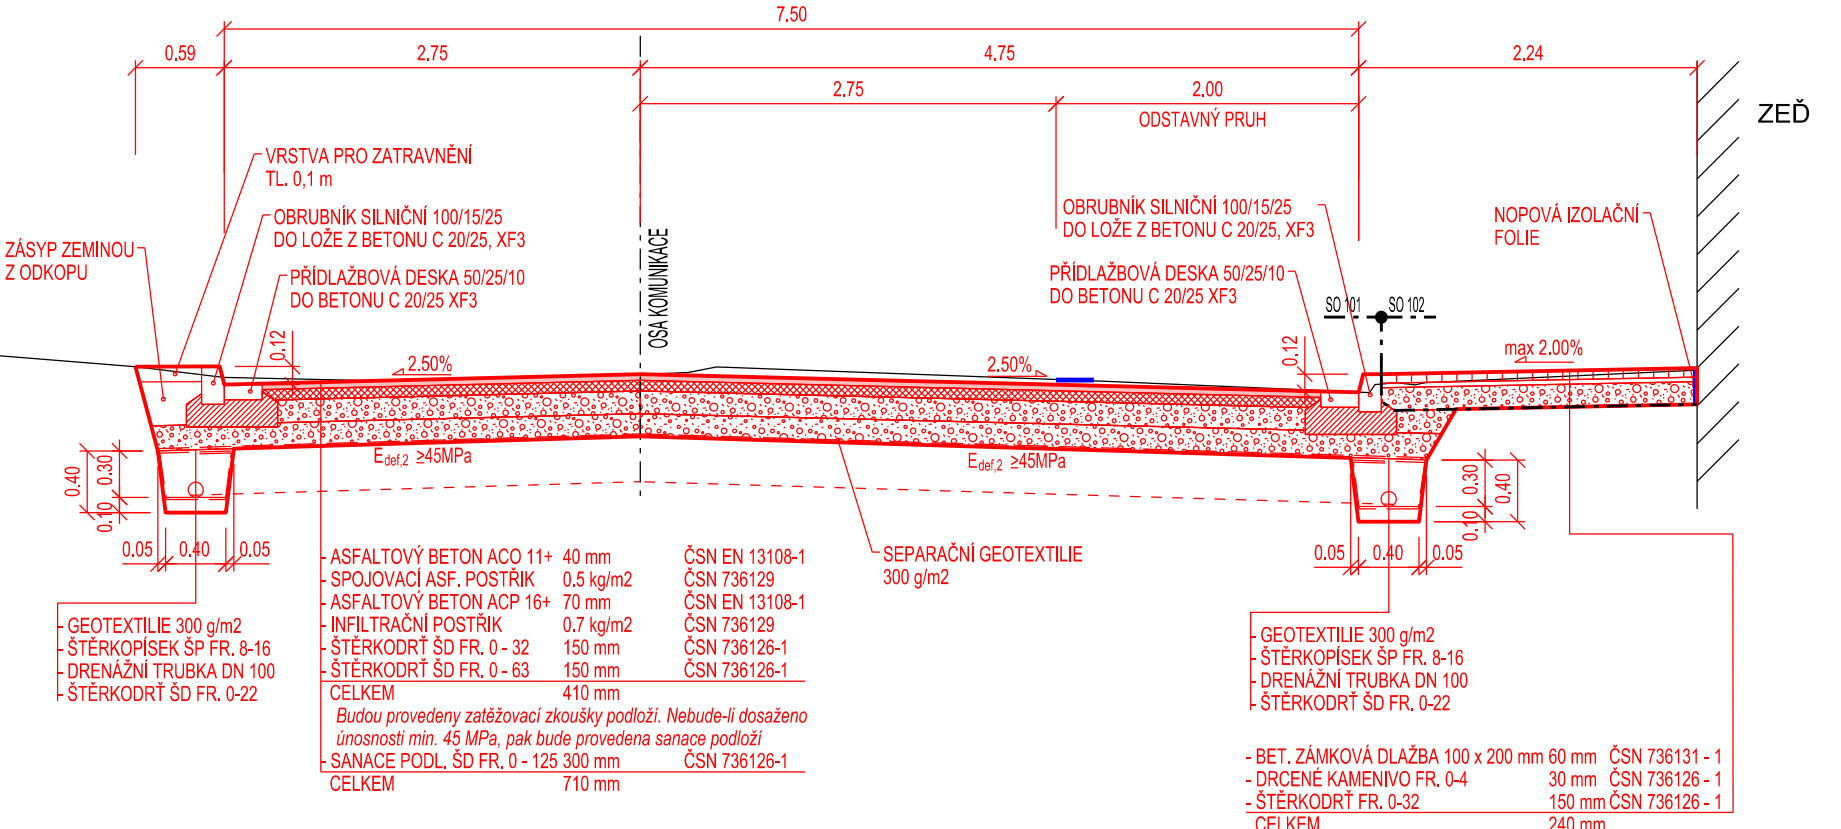


ULICE RUSAVSKÁ
VZOROVÝ PŘÍČNÝ ŘEZ Č.2
V MÍSTĚ OBOUSTRANNÉHO CHODNÍKU
M 1:50

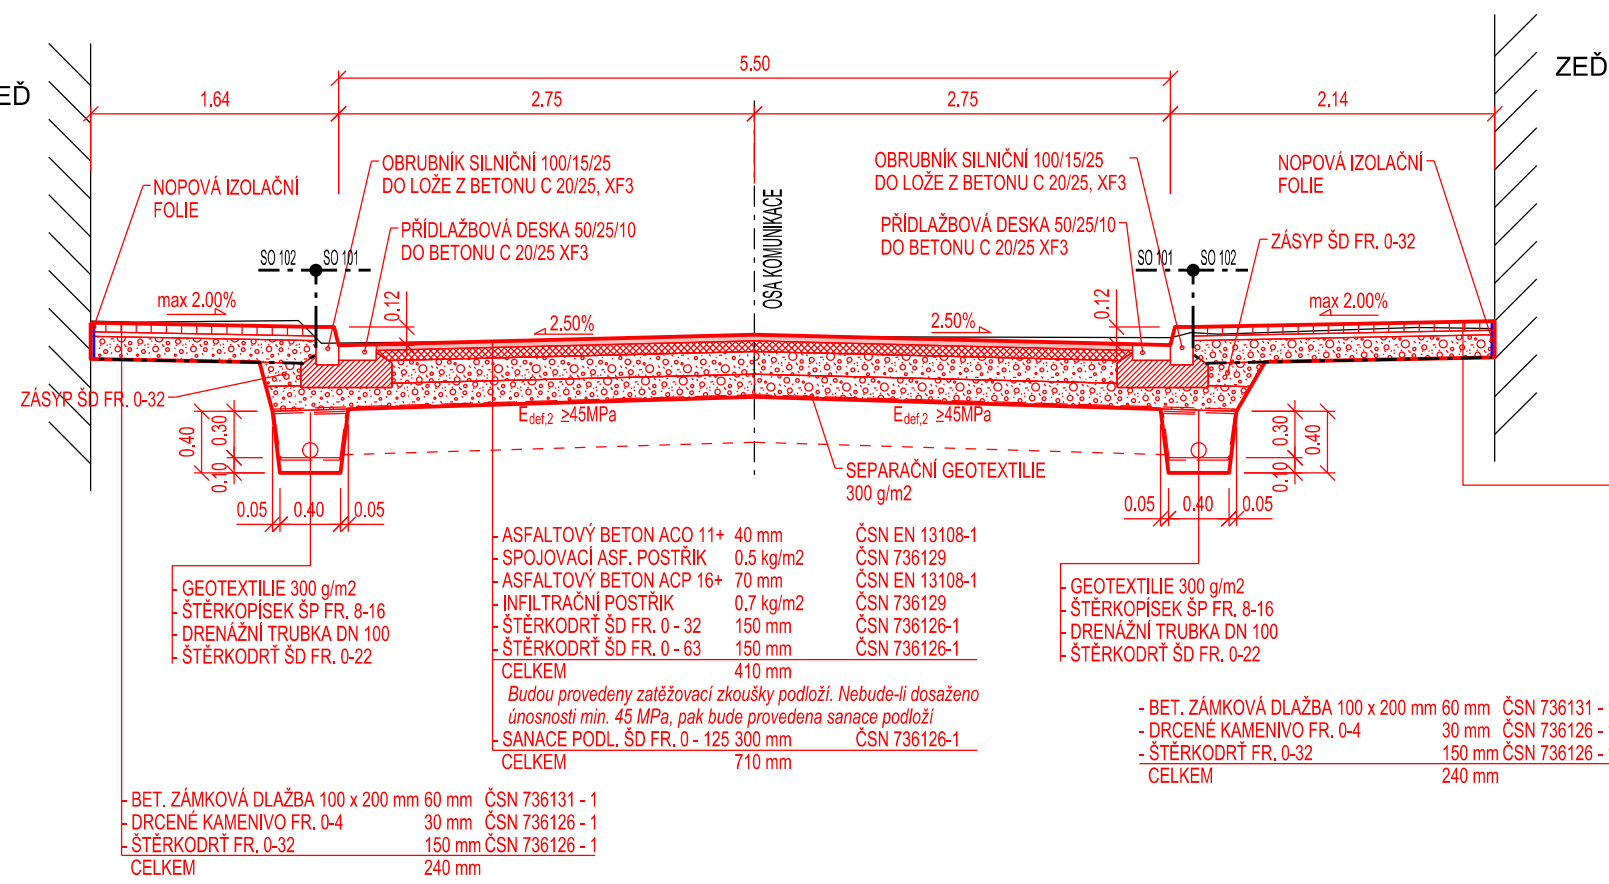


ULICE RUSAVSKÁ
VZOROVÝ PŘÍČNÝ ŘEZ Č.5
V MÍSTĚ SJEZDU - SNÍŽENÍ LICHOBĚŽNÍKOVÉ PLOCHY
M 1:50

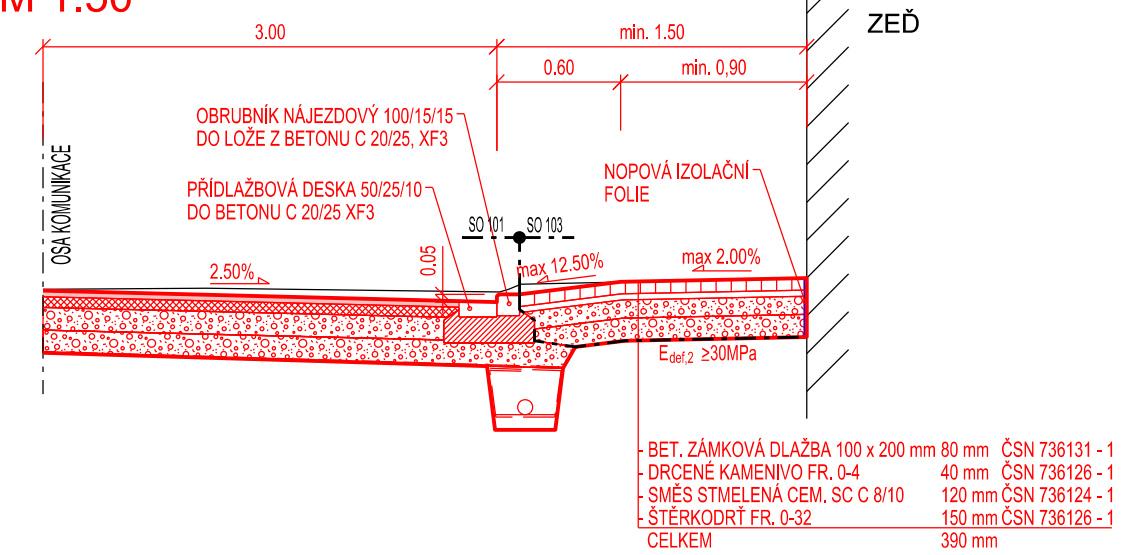

ULICE RUSAVSKÁ
VZOROVÝ PŘÍČNÝ ŘEZ Č.3
V MÍSTĚ NAPOJENÍ MK NA ZAHRÁDKÁCH
M 1:50

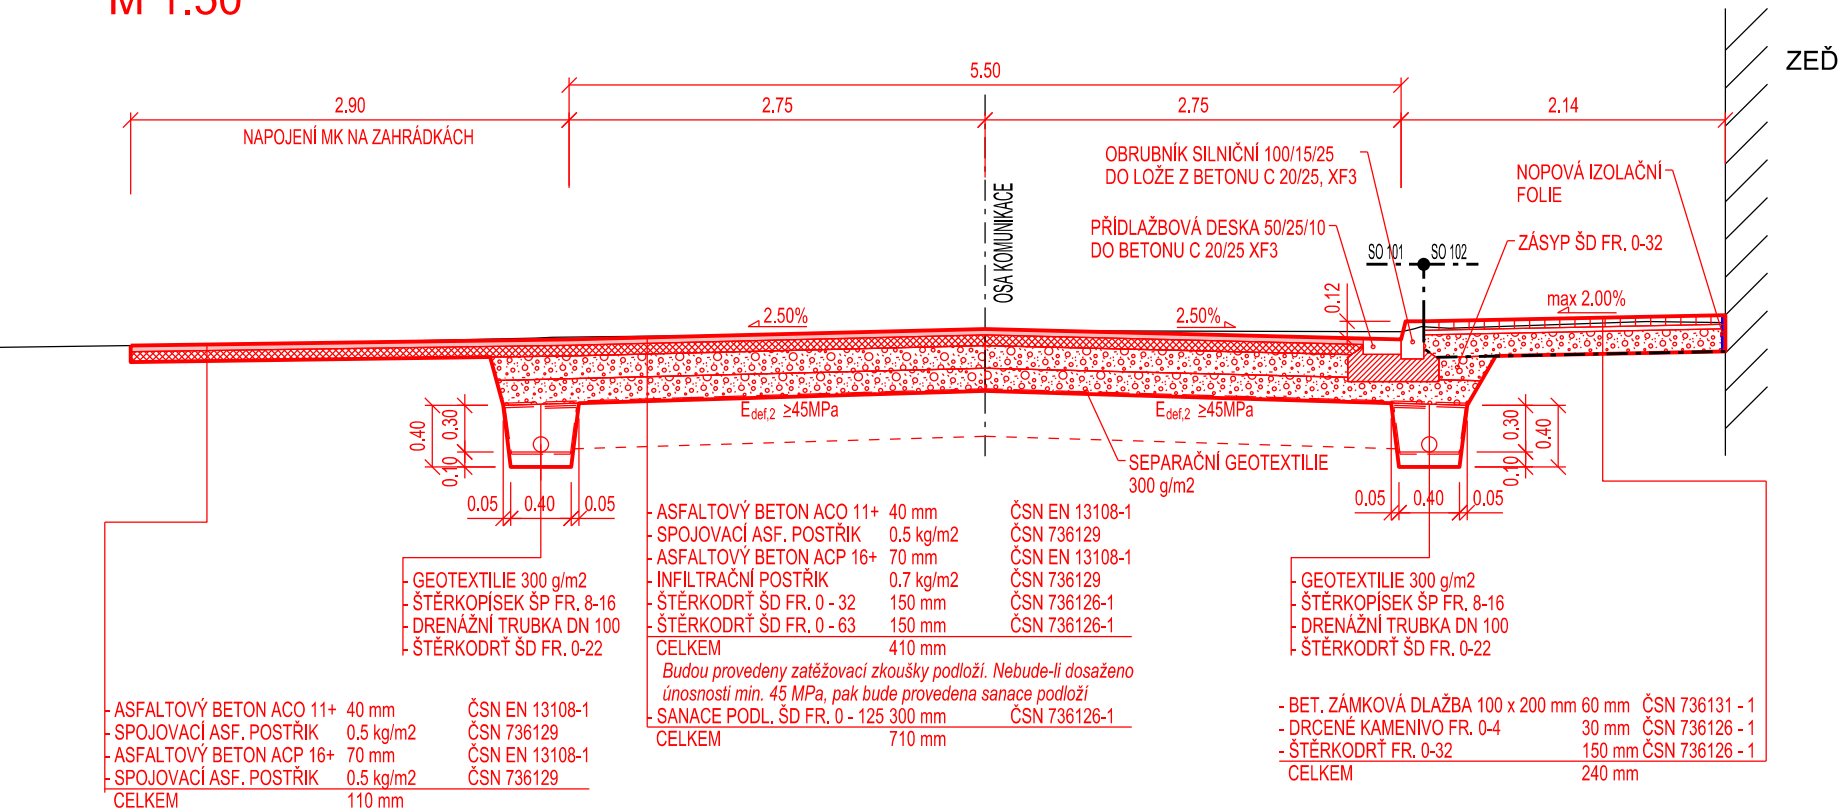

ULICE RUSAVSKÁ
VZOROVÝ PŘÍČNÝ ŘEZ Č.4
V MÍSTĚ SE ZELENÝM PÁSEM A CHODNÍKEM
M 1:50

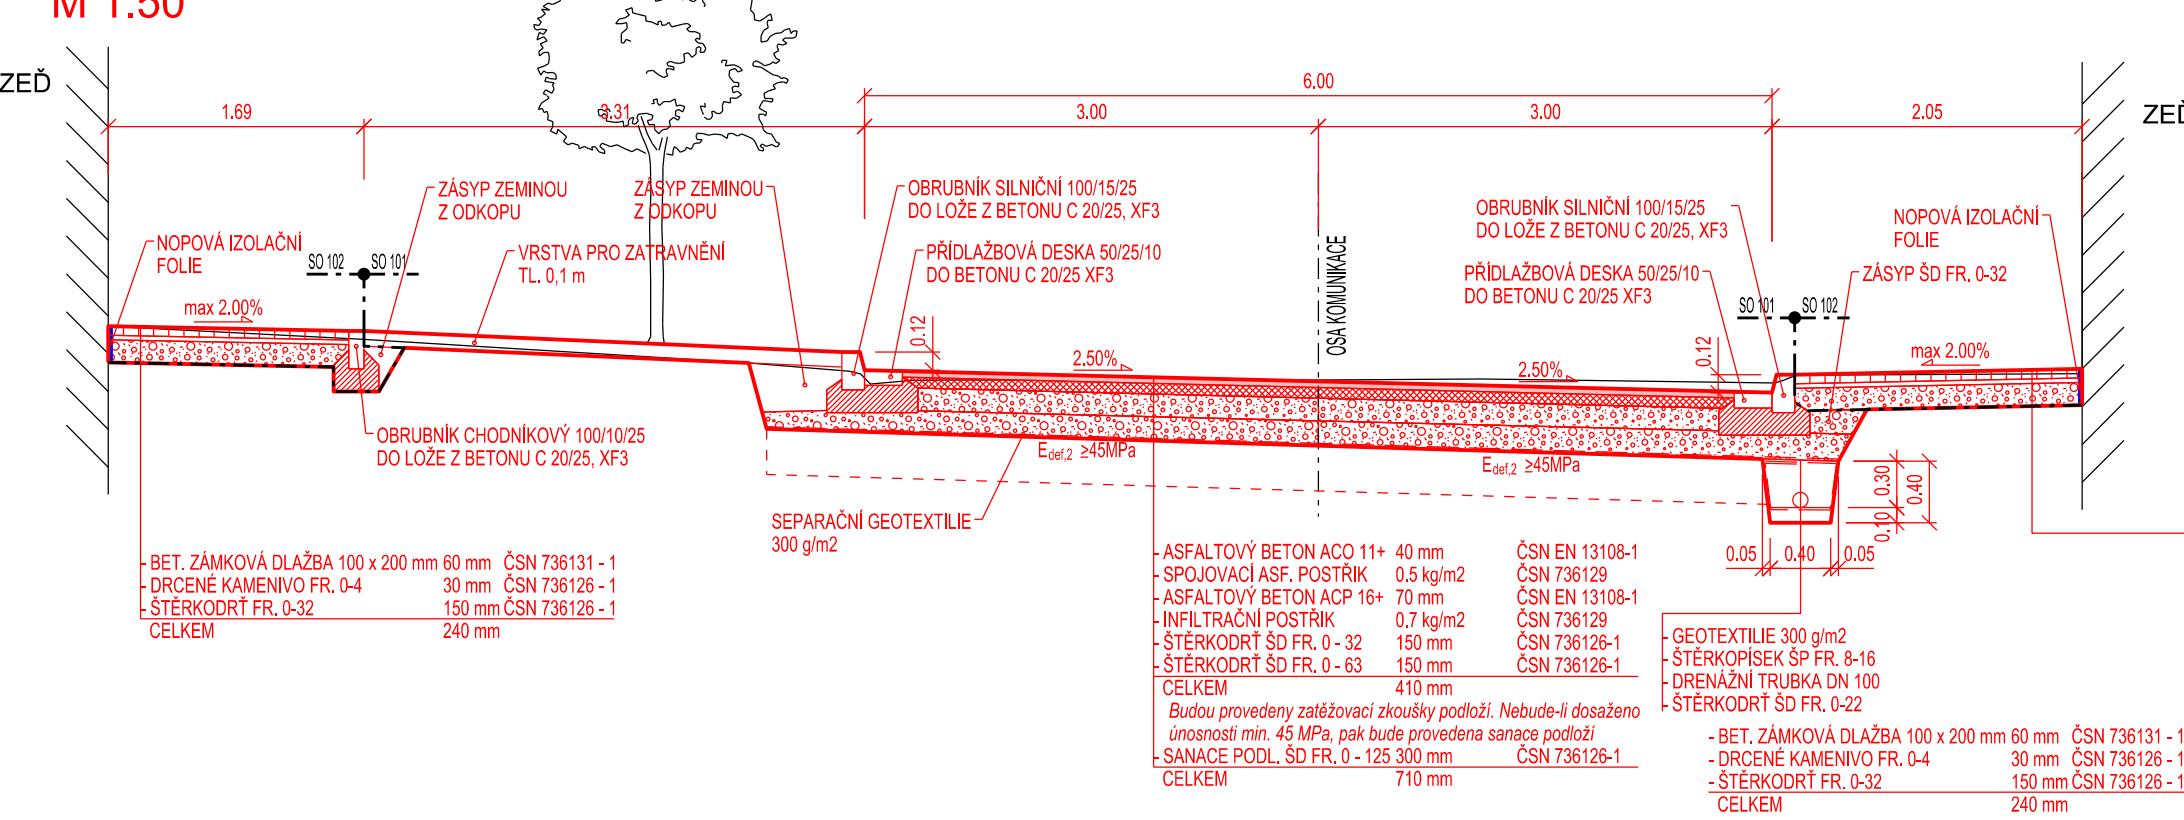

Zodp. projektant:	Vedoucí projektant:	Vypracoval:	<div><div>VIA Designie</div><div>ViaDesignie, s.r.o. Na Zahradách 16, 690 02 Břeclav Tel. 519 326 370, fax 519 331 401 e-mail: viadesigne@viadesigne.eu</div></div>	
Ing. Martin Stöhr	Ing. Radek Pavlas	Ing. Radek Pavlas		
MěÚ: Bystřice pod Hostýnem		KrÚ: Zlín	Formát:	3 x A4
Investor: Město Bystřice pod Hostýnem			Datum:	VII/2018
Akce: Bystřice pod Hostýnem, ul. Rusavská			Číslo zakázky:	VD01618
			Měřítko:	1 : 50
			Stupeň dokumentace:	Výtisk číslo:
DSP				
Příloha:			Příloha číslo:	
VZOROVÝ PŘÍČNÝ ŘEZ			C.1.3	