


VZOROVÝ PŘÍČNÝ ŘEZ

V NÁSYPU

V ZÁŘEZU

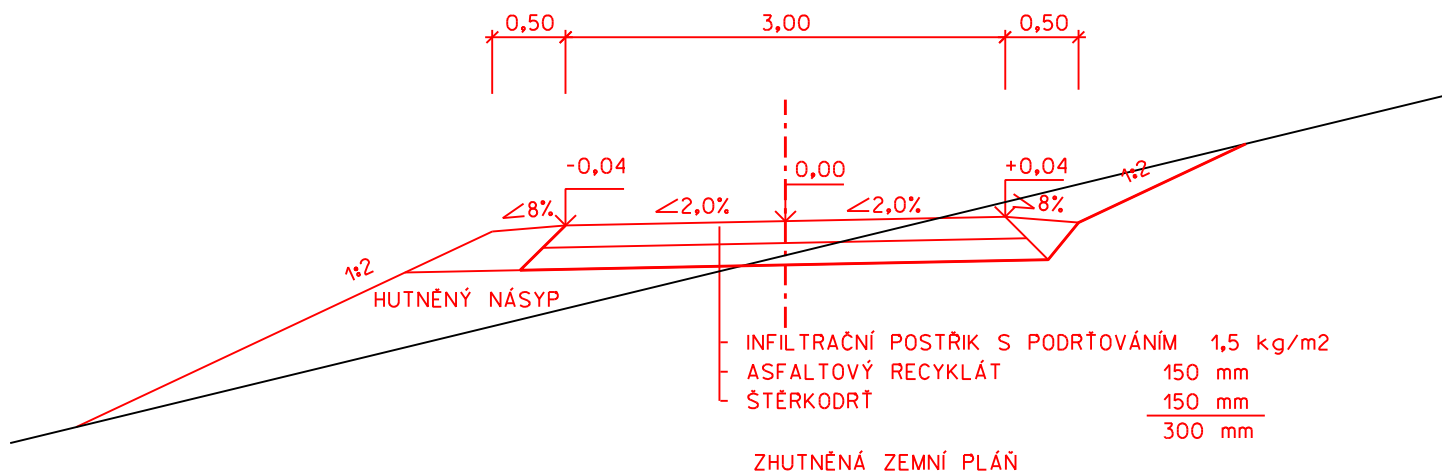

ZMĚNA	0	PROVEDL	DATUM
ZODPOVĚDNÝ PROJEKTANT		VYPRACOVAL	
ING. LIBOR PIVNÍČKA		ING. LIBOR PIVNÍČKA	
INVESTOR	MĚSTO ZNOJMO		SILNIČNÍ A MOSTNÍ INŽENÝRSTVÍ, s.r.o. RUDOLECKÉHO 25, 669 02 ZNOJMO TEL/FAX: 515 260 839 M: 603 325 894 IČ: 27699927 DIČ: CZ27699927
AKCE	PROPOJOVACÍ CESTA HNĚDKA - PŘÍMĚTICE K.Ú. PŘÍMĚTICE		KRAJ JIHO-MORAVSKÝ
			DATUM ÚNOR 2022
			STUPEŇ DŮR+DSP
			FORMÁT 2 A4
			MĚRÍTKO 1:100
PŘÍLOHA	VZOROVÝ PŘÍČNÝ ŘEZ		ČÍSLO PŘÍLOHY D.1.1.2c
			ČÍSLO PARÉ