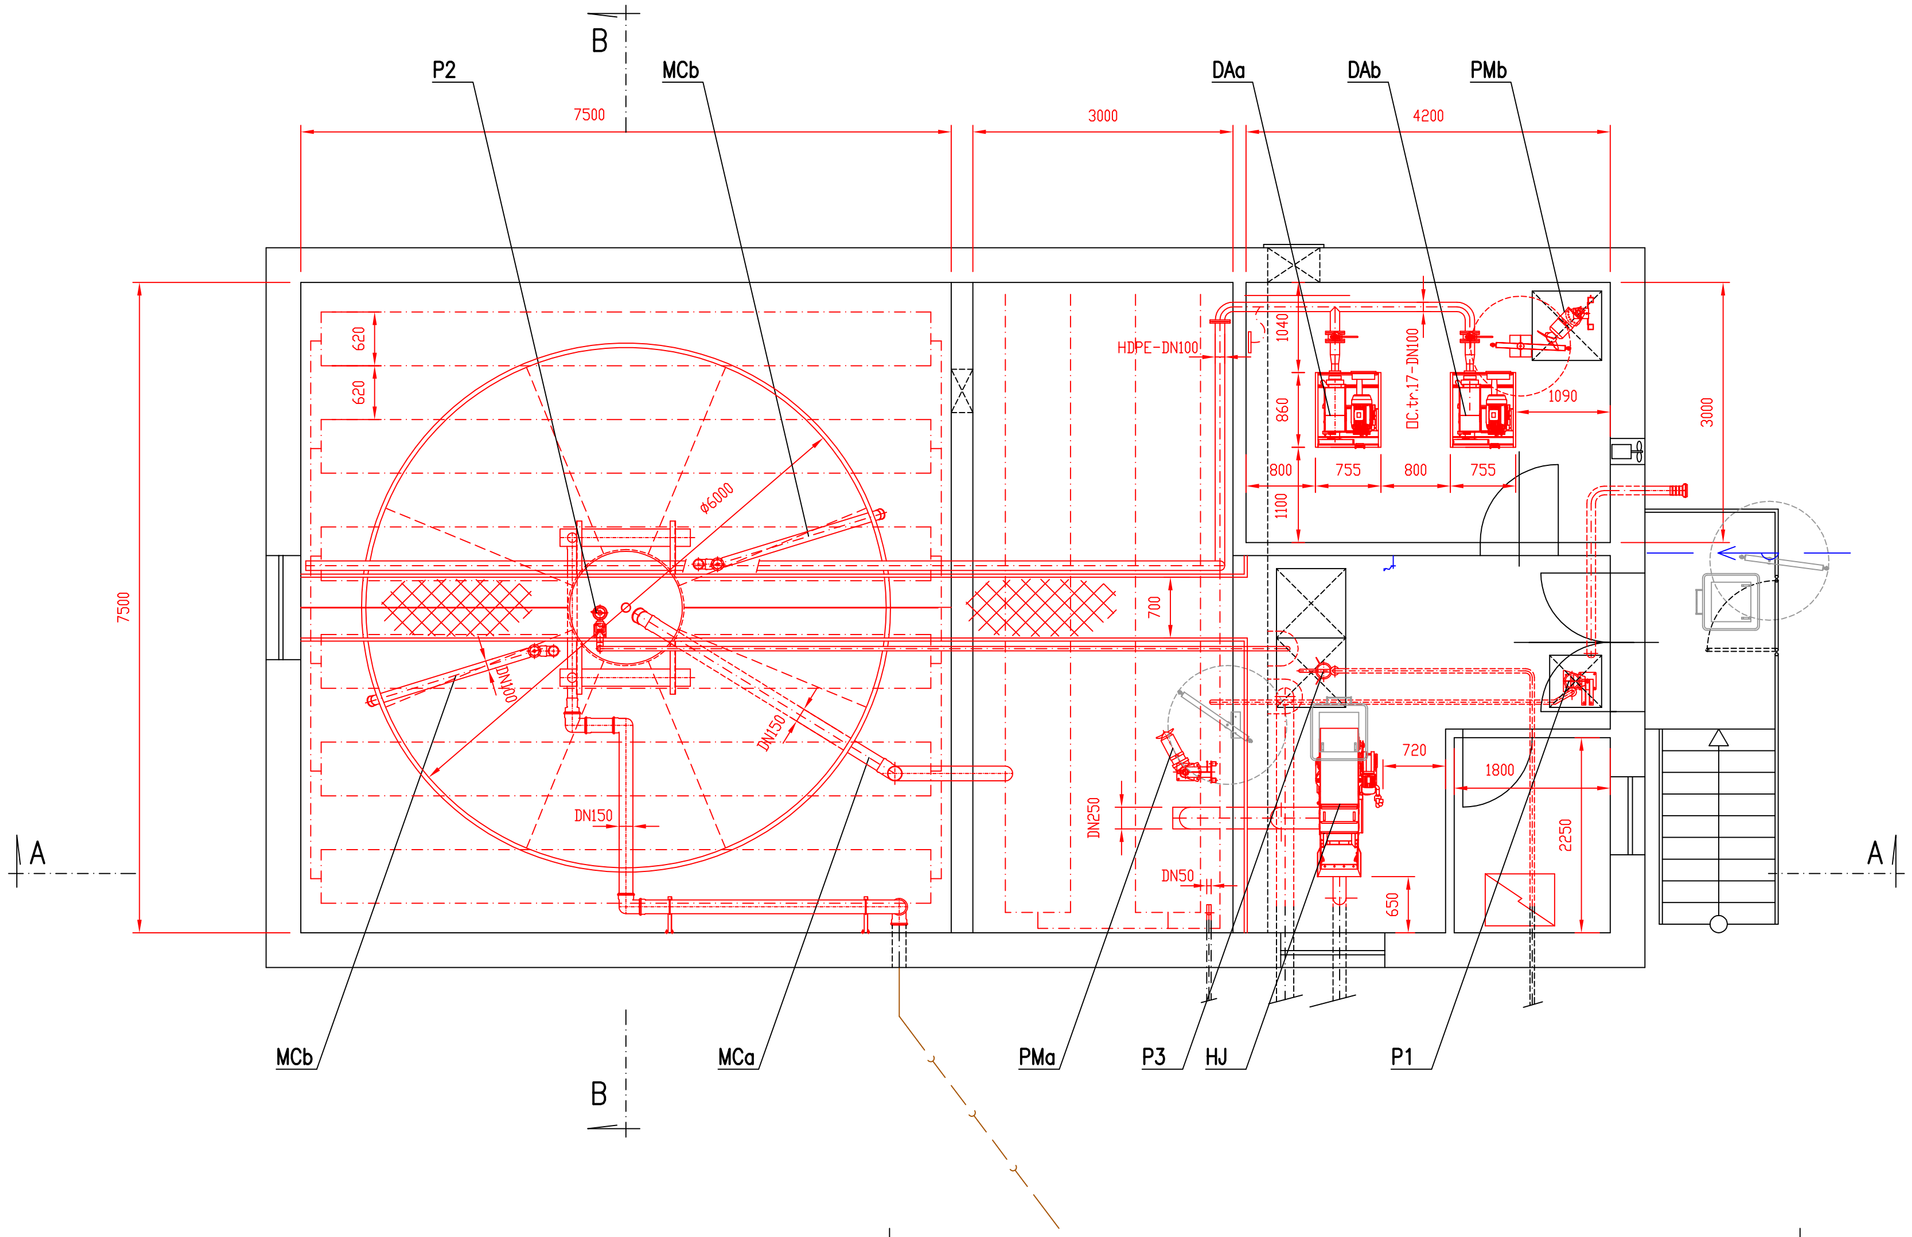

Navrhol:	AXA Projekt, s.r.o., Mierové nám. 3165/5, Galanta 924 01	AXA Projekt s.r.o.	
Zodp. projektant:	Ing. Oto Tkačov, PhD.	adresa: Mierové námestie 3165/5, Galanta tel.: +421(0)915 722 743 e-mail: axaprojekt@axaprojekt.sk web: http://axaprojekt.sk/	
Vypracoval:	Ing. Oto Tkačov, PhD.		
Miesto:	Obec Hrubý Šúr		
Investor:	Obec Hrubý Šúr, ObÚ Hrubý Šúr č. 205, 903 01		
Časť:	A ČOV		
Stavba:	Verejná kanalizácia a ČOV Hrubý Šúr	Formát:	3 x A4
		Dátum:	05/2020
		Účel:	DSP
		Č. zákazky:	D025-2018
		Č. oprávnenia:	3767/A2
Obsah:	REAKTOR - PôDORYS	Mierka: 1:50	Číslo výkresu: A.4-5