


REVÍZNA ŠACHTA PP 800 -pre výtláčné potrubia D ...
REZ A-A'  OC. POKLOP Ø 600 mm


M 1:20

OC. POKLOP Ø 600 mm
triedy B-12,5t

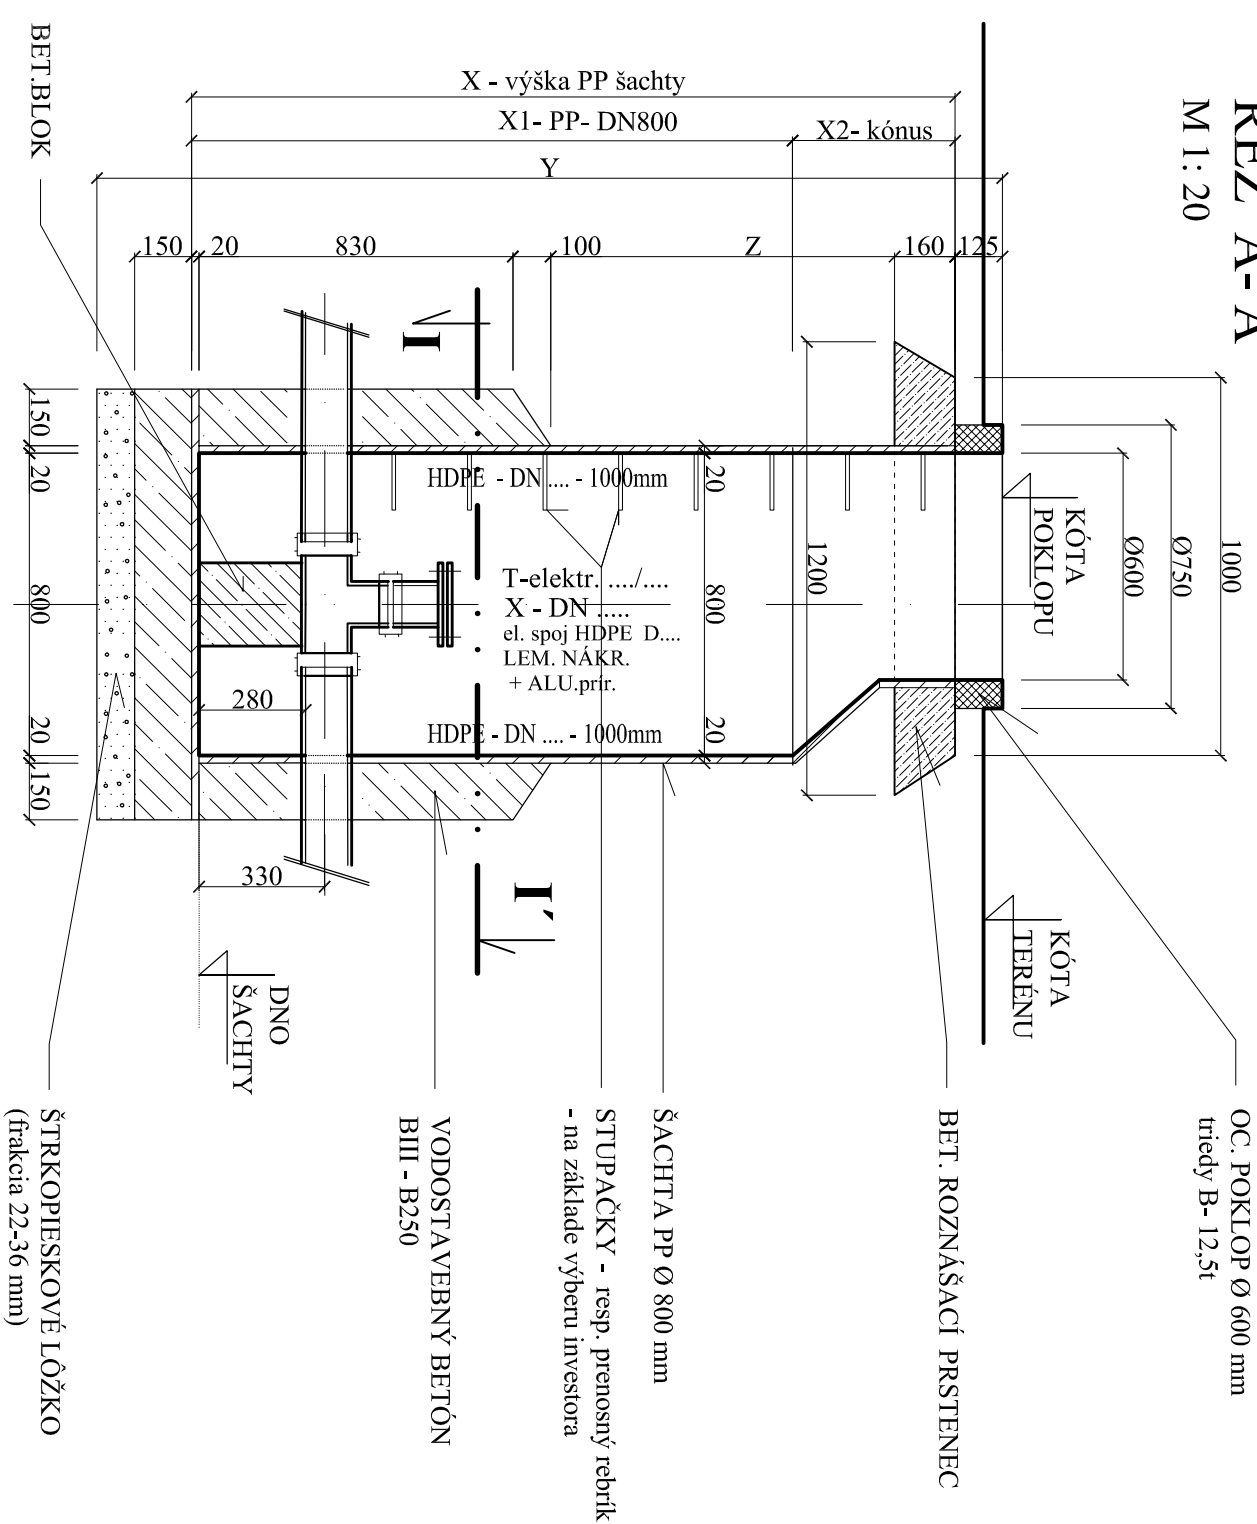


PÔDORYSNÝ REZ I - I'

M 1:20

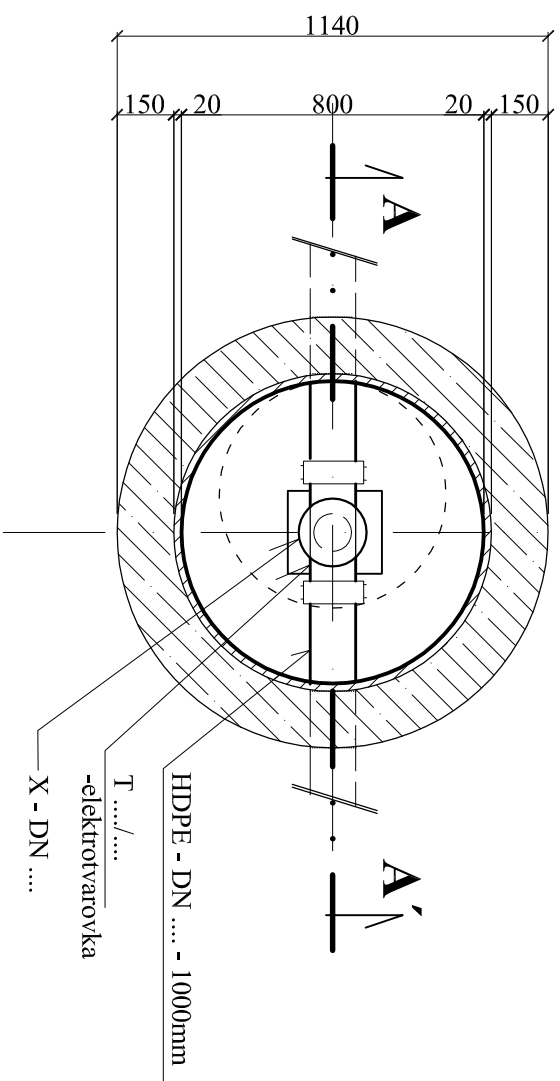

VÝŠKOVÝ SYSTÉM B.p.v.;

PODĽA ZÁKONA O AUTORSKÝCH PRÁVACH JE BEZ SÚHLASU AUTORA ZAKÁZANÉ ŠÍRENIE ALEBO KÓPIROVANIE TOHTO PROJEKTU. TENTO PROJEKT JE VYPRACOVANÝ PRE STAVEBNÉ POVOLENIE. NEPREBERÁME ZODPOVEDNOSŤ ZA JEHO POUŽITIE NA INÝ AKO TENTO ÚČEL.

Navrhol:	AXA Projekt, s.r.o., Mierové nám. 3165/5, Galantia 924 01		
Zodp. projektant:	Ing. Karol Považan		
Vypracoval:	Ing. Karol Považan		
Miesto:	Obec Hrubý Šúr		
Investor:	Obec Hrubý Šúr, Obv. Hrubý Šúr č. 205, 903 01		
Časť:	E.II Splašková kanalizácia SO07		
Stavba:	Verejná kanalizácia a ČOV Hrubý Šúr		
Obsah:	<div>  <div> <p>AXA Projekt s.r.o.</p> <p>adresa: Mierové námestie 3165/5, Galantia tel.: +421(0)915 722 743 e-mail: axaprojekt@axaprojekt.sk web: http://axaprojekt.sk/</p> </div> </div>		
	Formát:	2x A4	
	Dátum:	03/2020	
	Účel:	DSP	
	Č. zákazky:	D025-2018	
	Č. oprávnenia:	37671A2	
	Mierka:	1:20	Číslo výkresu: E.II-33