


SO 08.1 PČS3 + SO 08.2 AŠ3 - technologická časť

km PČS3 na stoke "A"= km 0,700.10

Výškový systém BpV


M 1:50

REZ A-A'

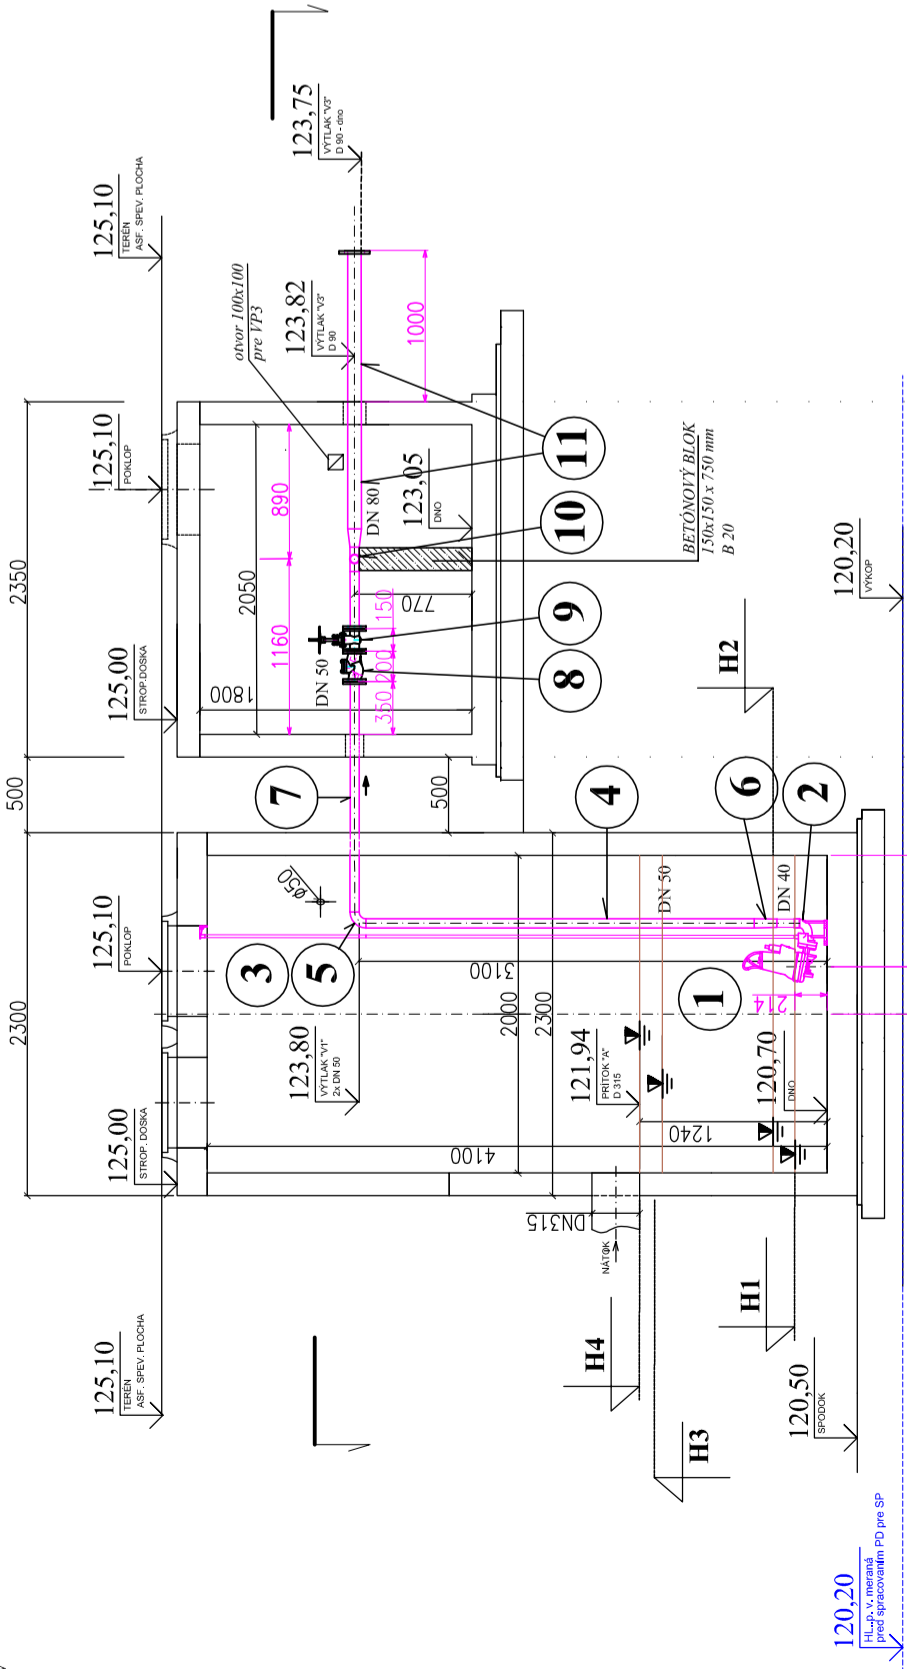


PÔDORYS

km "A" = 0,700.10
km "V3" = "A" = 0,698.45
km "V3" = "A" = 0,696.10

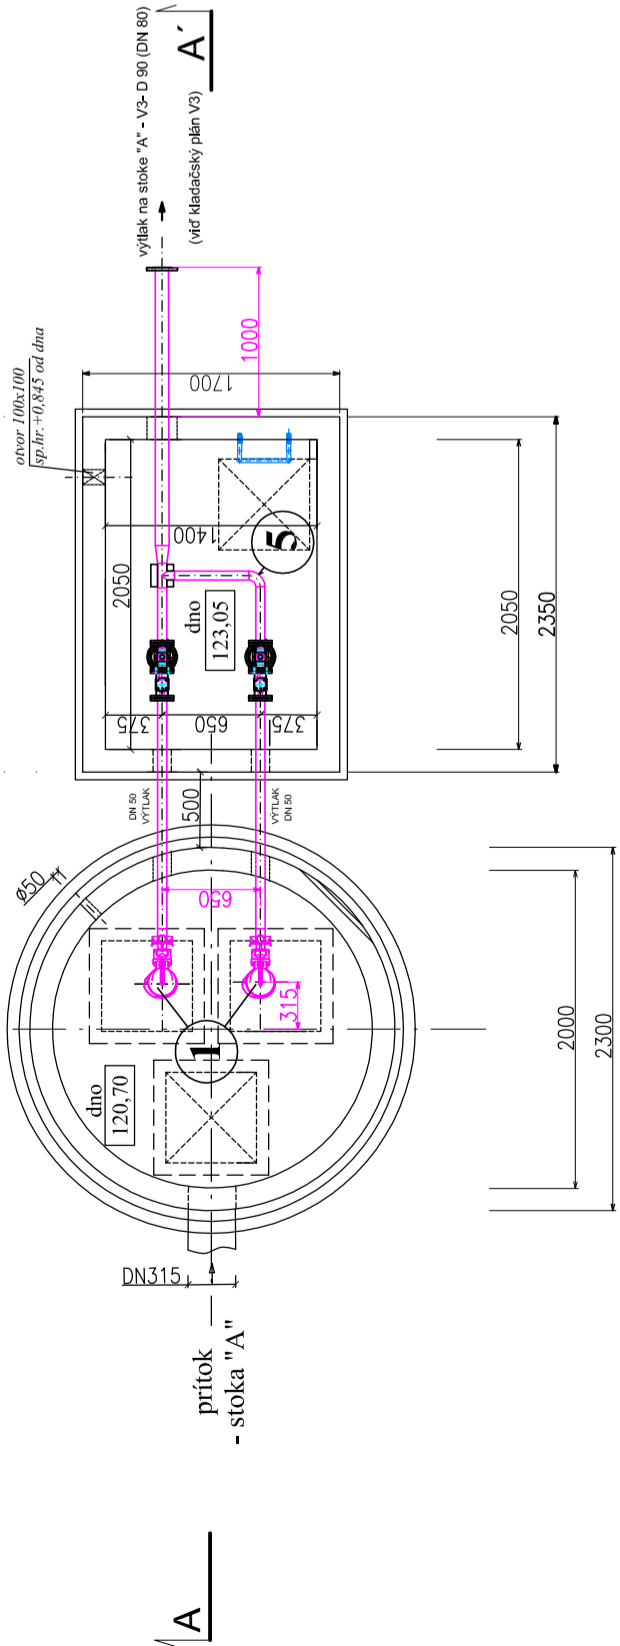

VÝŠKOVÝ SYSTÉM B.p.v.;

PODĽA ZÁKONA O AUTORSKÝCH PRÁVACH JE BEZ SÚHLASU AUTORA ZAKÁZANÉ AKÉKOLYVEK ŠÍRENIE ALEBO KÓPIOVANIE
TOHTO PROJEKTU. TENTO PROJEKT JE VYPRACOVANÝ PRE STAVEBNÉ POVOLENIE.
NEPREBERÁME ZODPOVEDNOSŤ ZA JEHO POUŽITIE NA INÝ AKO TENTO ÚČEL.

Navrhli:	AXA Projekt, s.r.o., Mierové nám. 3165/5, Galanta 924 01	 <div>AXA Projekt s.r.o. adresa: Mierové námestie 3165/5, Galanta tel.: +421(0)915 722 743 e-mail: axaprojekt@axaprojekt.sk web: http://axaprojekt.sk/</div>	
Zodp. projektanti:	Ing. Karol Považan		
Vypracovali:	Ing. Karol Považan		
Miesto:	Obec Hrubý Šúr		
Investor:	Obec Hrubý Šúr, ObÚ Hrubý Šúr č. 205, 903 01		
Časť:	E.III-2 Kanalizačné PČS - PS 02		
Stavba:		Formát:	4 x A4
Verejná kanalizácia a ČOV Hrubý Šúr		Dátum:	04/2020
		Účel:	DSP
		Č. zákazky:	D025-2018
		Č. oprávnenia:	3767/A2
Obsah:	KANALIZAČNÁ PČS 3 + AŠ3 - technologická časť	Mierka:	Číslo výkresu: E.III-2- 4 1:50